



przekrój A - A

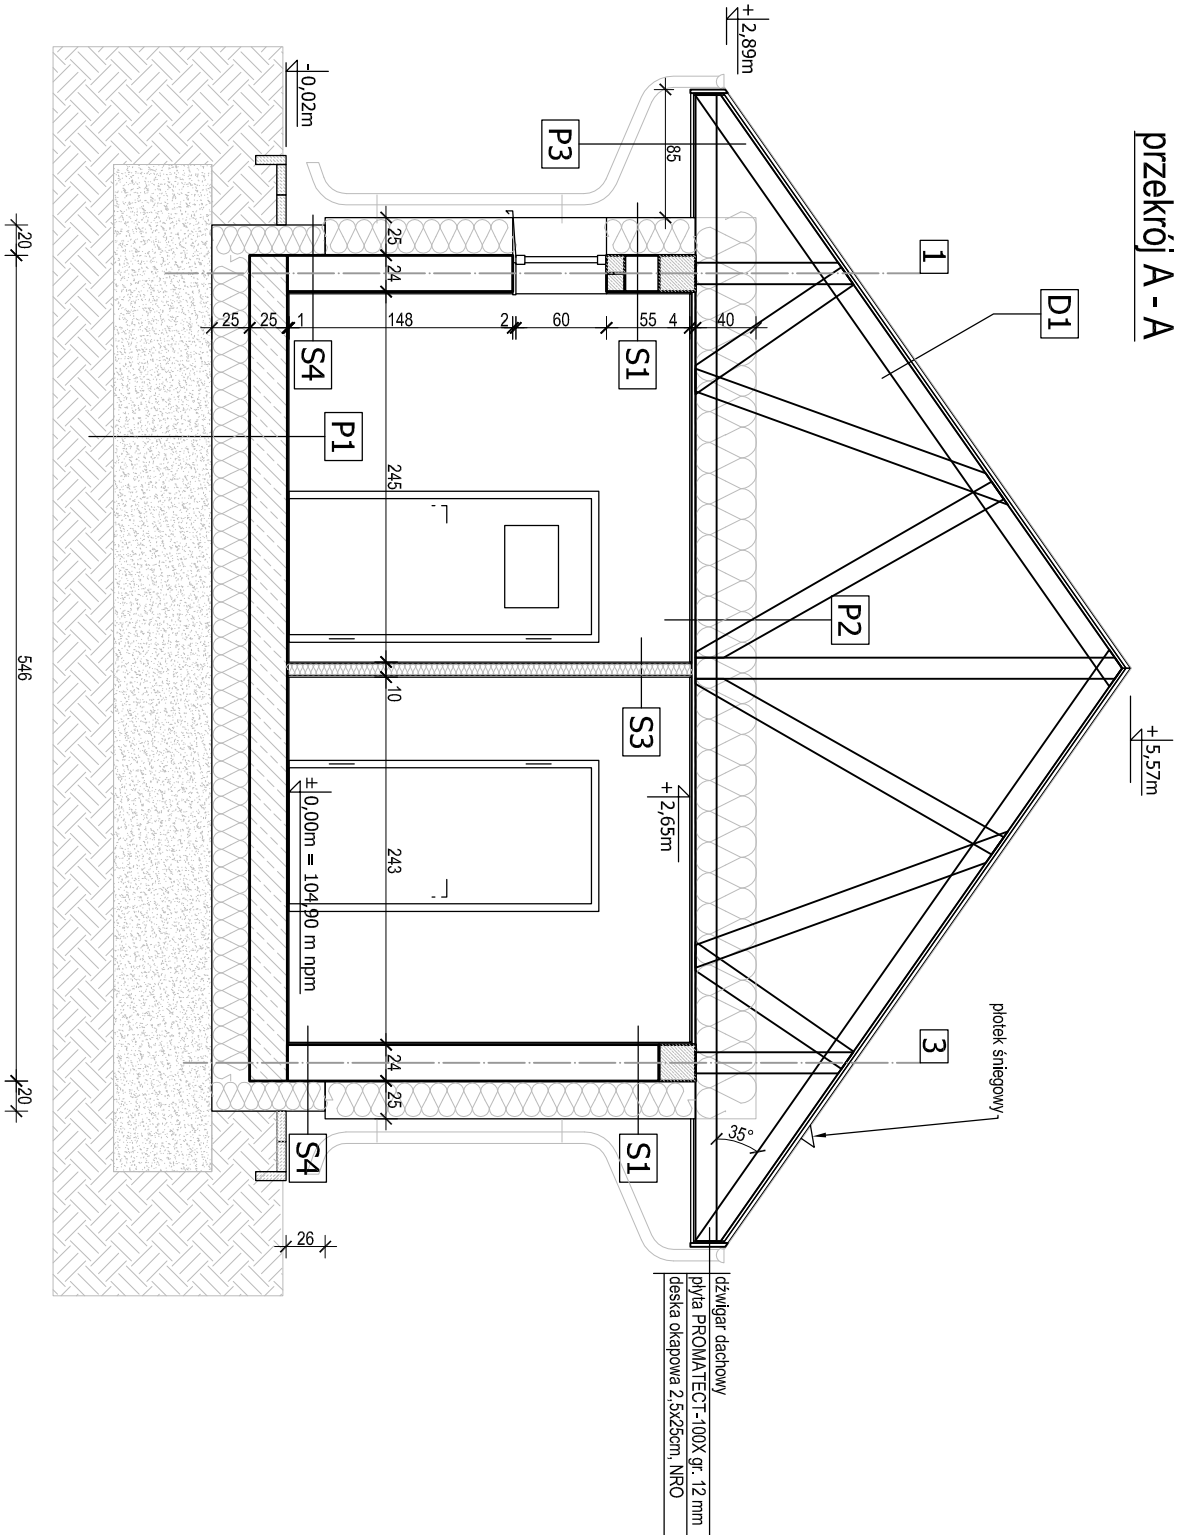

przekrój B - B

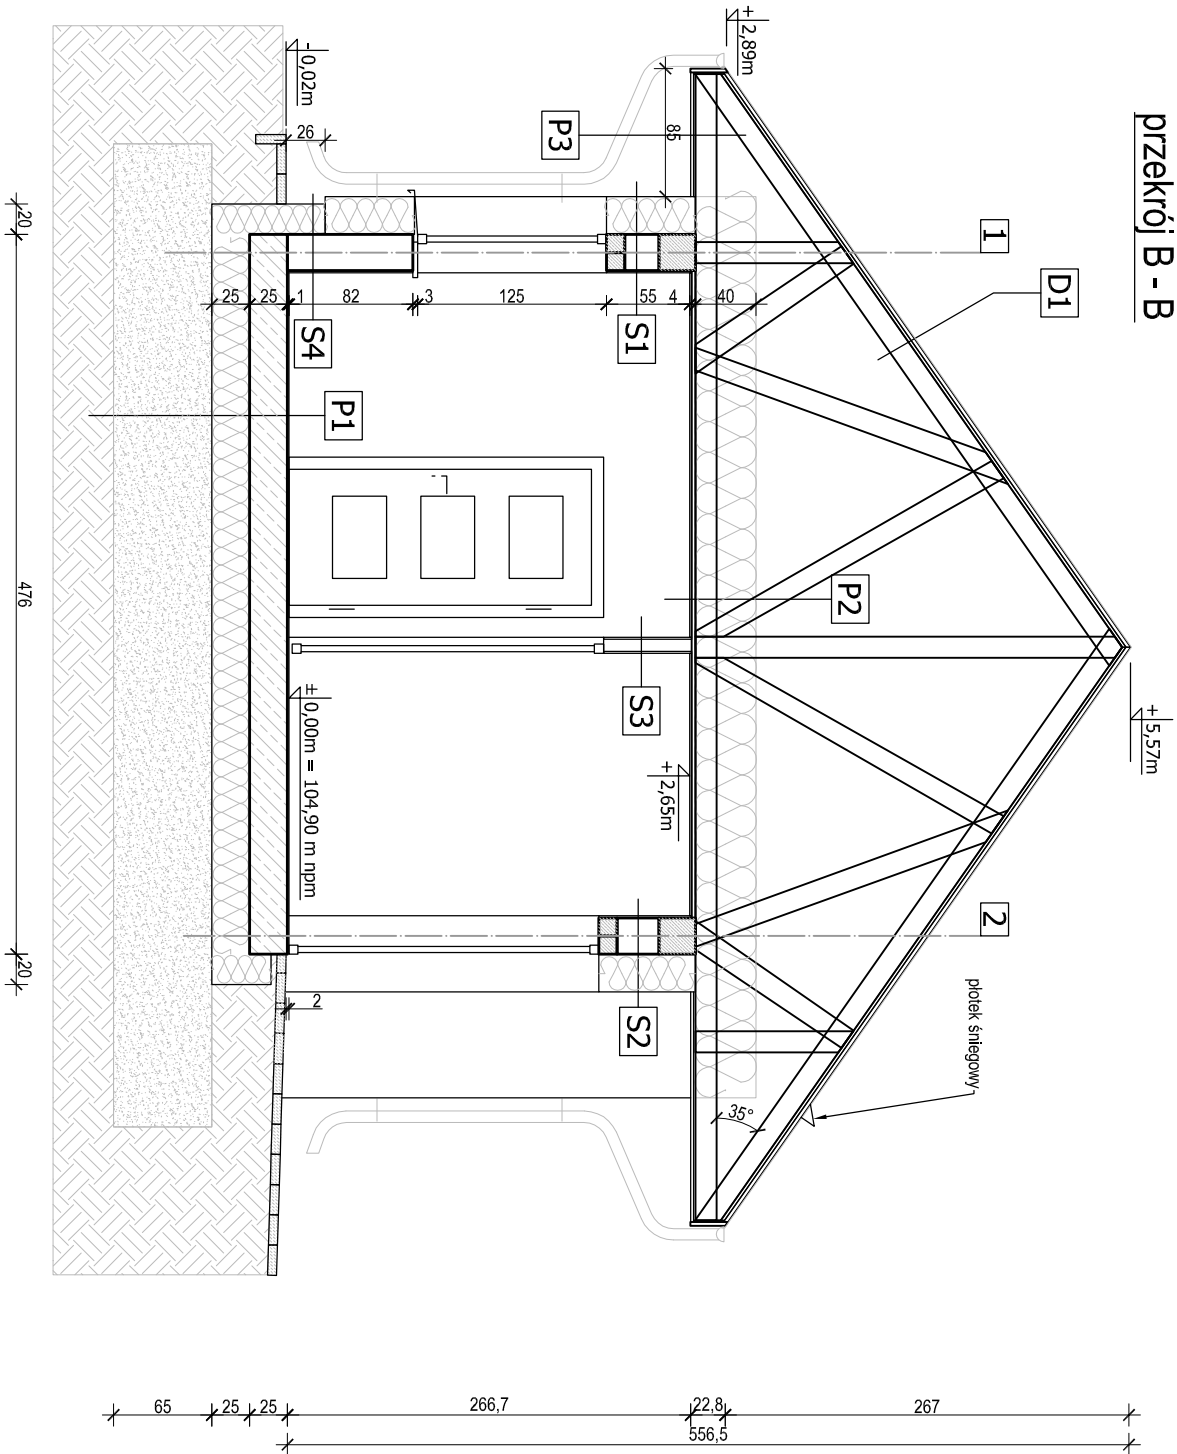

Agencja Budowlana KALDO Paweł Jędras
siedziba: 64-100 Leszno, ul. Antoniszka 6
biuro: 64-100 Leszno, ul. Miśniewska 1
tel/fax: 65/3222244
e-mail: kaldo@kaldo.net.pl
www.kaldo.net.pl

PROJEKT WYKONAWCZY

OBIEKT
Budowa kancelarii leśnictwa Mchy
wraz z infrastrukturą towarzyszącą

ADRES

Włoszczyce, gm. Książ Wilkp
cz. dz. nr 5078 obręb 0016 Włoszczyce

INWESTOR
Skarb Państwa Państwowe Gospodarstwo
Leśne Lasy Państwowe
Nadleśnictwo Piaski
63-820 Piaski, ul. Drzewcowska 1

RYSUJEK

PRZEKROJE

PROJEKTANT

BRANŻA architektura
SKALA 1 : 50
DATA 12.2021 NR RYS. A.3