ELEMENT	Przekrój [cm]	Długość [m]	Sztuk	mb	m3
krawędziak	5 x 5	2,60	24	62,4	0,16
deska wspornik	3,8 x 14	1,50	24	36	0,19
deska krawędziowa	3,8 x 16	4,70	2	9,4	0,06
deska stężenia pionowego	2,5 x 16	3,60	16	57,6	0,23
				Razem	**0,64**

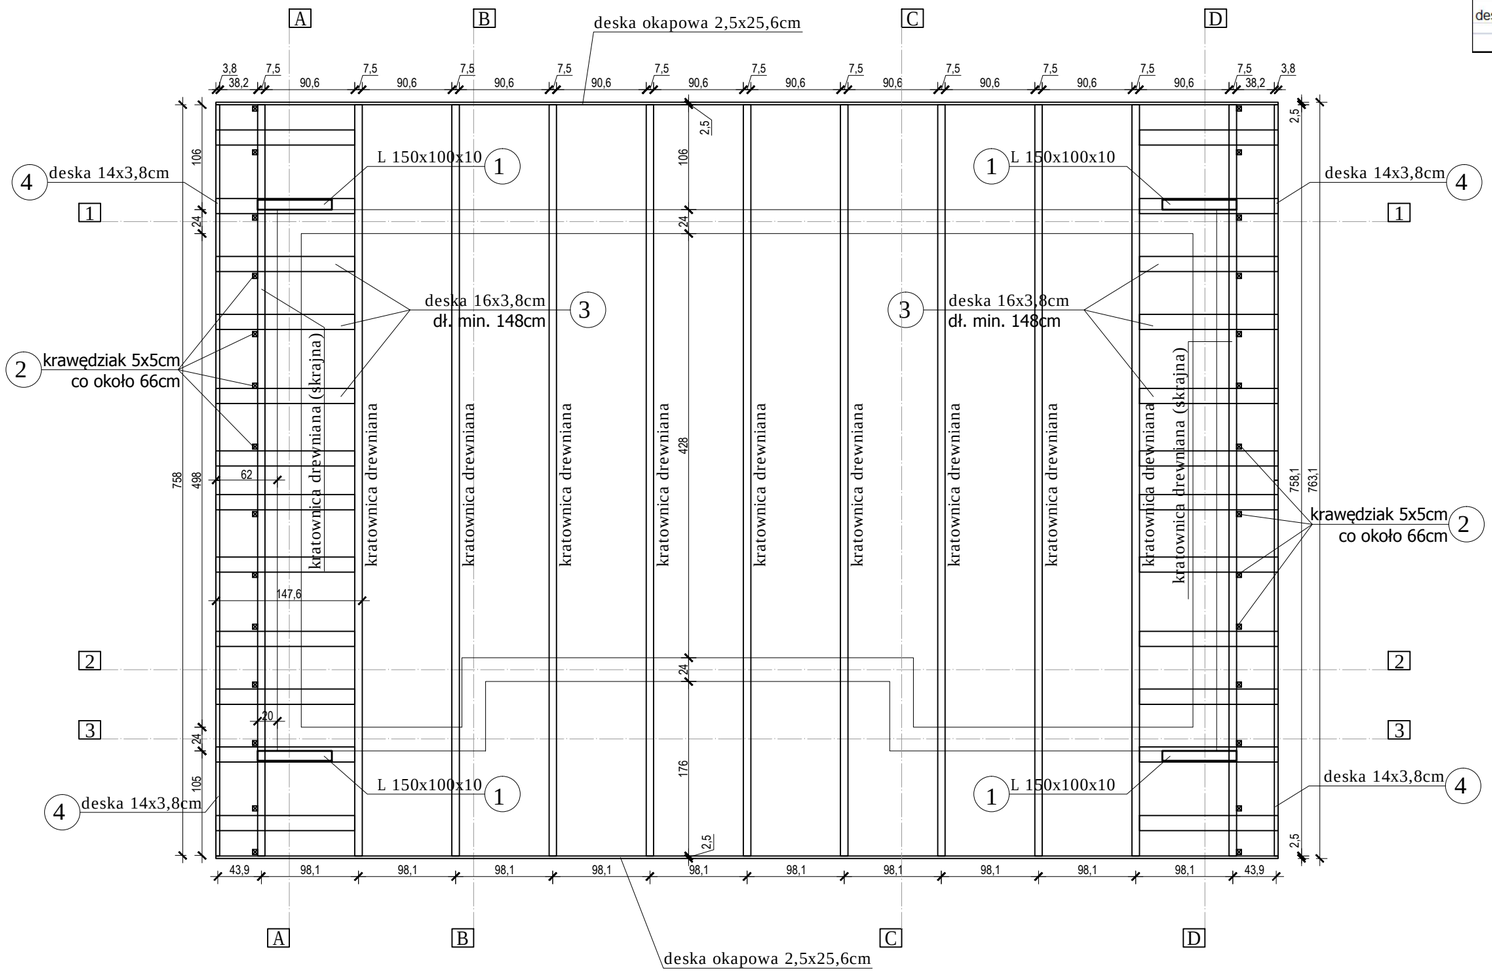

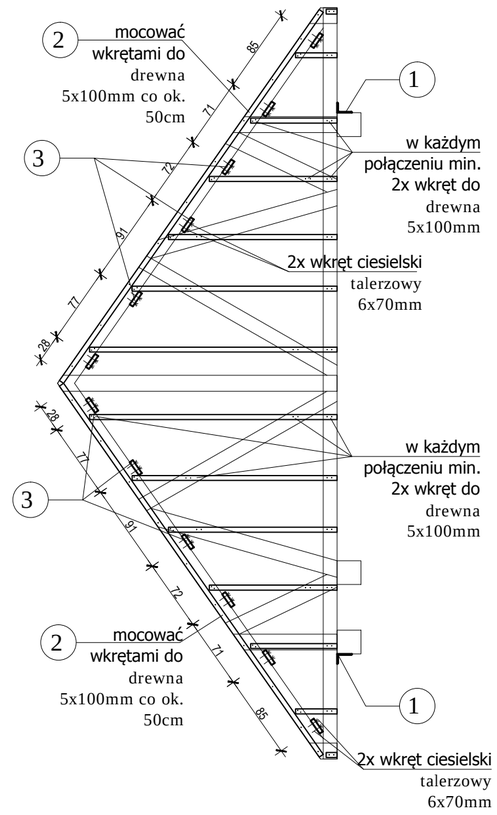

1 kątownik stalowy L 150x100x10 służący do oparcia ostatniej (skrajnej) kratownicy. Kątownik mocowany do wieńca żelbetowego

2 krawędziak 5x5cm służący do montażu boazerii drewnianej układanej poziomo.

3 deska 16x3,8cm służąca do oparcia ostatniej deski nr 4. Deska mocowana od spodu, do pasa górnego kratownicy skrajnej i przedskrajnej

4 deska krawędziowa dachu 14x3,8cm służąca do oparcia deskowania i zamocowania skrajnej obróbki blacharskiej. Deska układana na deskach nr 3

Wykonać stężenia połacoowe pasów górnych dźwigarów za pomocą stalowej taśmy perforowanej 2x40mm oraz pionowe pomiędzy dźwigarami z desek 2,5x16cm montowanych w kształcie litery X pod kalenicą

Drewno C-24

Kratownice mocować do wieńców za pomocą kątownika ciesielskiego 105x105x90mm; do wieńca mocować za pomocą prętów gwintowanych wklejanych 2xM10 kl. 6.8 dł. 250mm, do połączenia z kratownicą stosować śrubę M10 kl.6.8 dł.100mm

Kątownik 150x100x10 ze stali St3S zabezpieczyc antykorozyjnie

KALDO

Agencja Budowlana KALDO Paweł Jędraś
siedziba: 64-100 Leszno, ul. Antonińska 6
biuro: 64-100 Leszno, ul. Miśnieńska 1
tel/fax: 65/3222244
e-mail: kaldo@kaldo.net.pl
www.kaldo.net.pl

PROJEKT WYKONAWCZY

OBIEKT

Budowa kancelarii leśnictwa Mchy wraz z infrastrukturą towarzyszącą

RYSUNEK

RZUT WIĘŹBY DACHOWEJ

PROJEKTANT

mgr inż. Przemysław ORCHOLSKI
specj. konstr.-budowlana
upr. nr WKP/0075/POOK/11

BRANŻA	SKALA
konstrukcja	1 : 50
DATA	NR RYS.
12.2021	K.3