POMORSKI URZĄD WOJEWÓDZKI W GDAŃSKU
WYDZIAŁ INFRASTRUKTURY

Załącznik nr 2 poz. 34
do decyzji Wojewody Pomorskiego
nr W-I.747.1.8.2025.EB
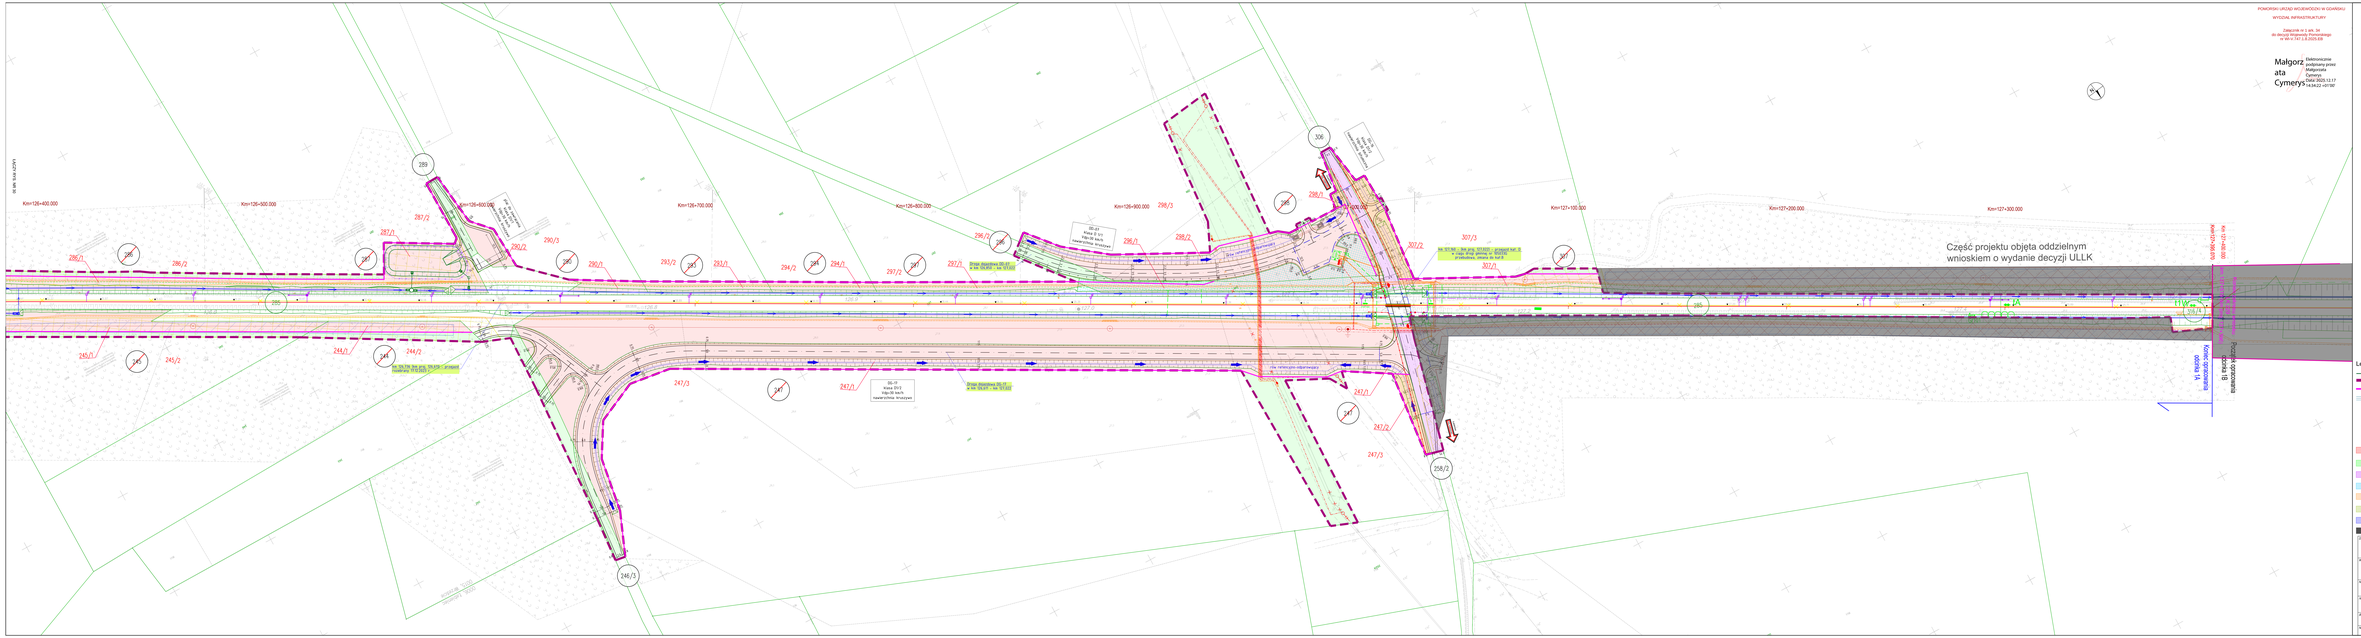
Małgorzata Cymerys
Dokument elektroniczny podpisany przez Małgorzata Cymerys
Data: 2025.12.17 12:24:22 +01'00'