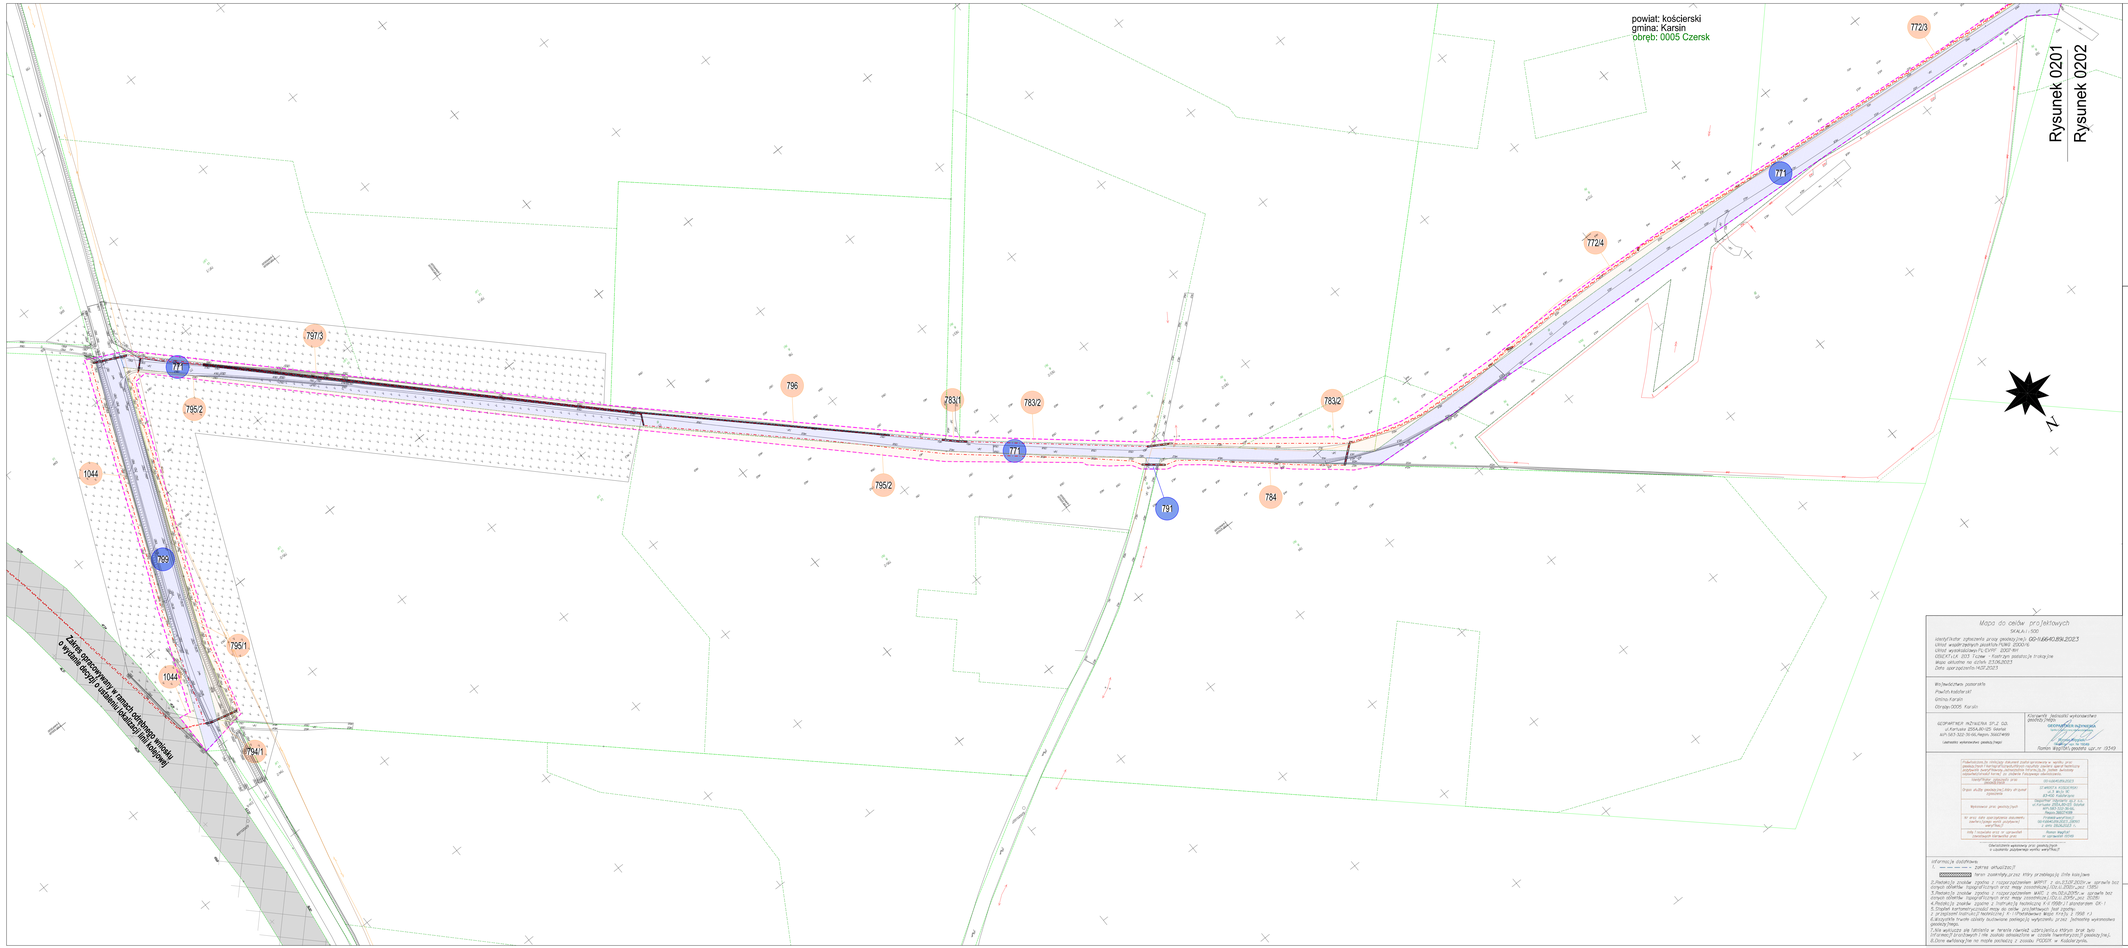

LEGENDA:

- 57/1 - Numer działki w zajmowanej w ramach ograniczenia w korzystaniu z nieruchomości
- Zajęcie w ramach ograniczenia w korzystaniu
- 15/14 - Numer działki w zajmowanej w ramach nieodpłatnego zajęcia na czas realizacji inwestycji
- Nieodpłatne zajęcie w ramach ograniczenia w korzystaniu-drogi publiczne
- 350/2 - Numery działek
- Granice działek
- Granice obrębów
- Projektowany kabel SN-15kV wraz ze światłowodem
- Rura osłonowa na kablu SN-15kV wraz ze światłowodem
- proj. x 3523019 - Zakres objęty wnioskiem
- Projektowane kable elektryczne innej inwestycji - zawartość mapy
- Realizacja według odrębnego opracowania

POMORSKI URZĄD WOJEWÓDZKI W GDAŃSKU

WYDZIAŁ INFRASTRUKTURY

Załącznik nr 1 ark. 1
do decyzji Wojewody Pomorskiego
nr WI-V.747.8.3.2026.ZS

Małgorzata Cymerys
Elektronicznie podpisany przez Małgorzata Cymerys
Data: 2026.07.09 14:57:43 +02'00'

Nazwa i adres inwestycji:

ZAŁĄCZNIK GRAFICZNY DO WNIOSKU O USTALENIE LOKALIZACJI LINII KOLEJOWEJ
Opracowanie dokumentacji projektowej wraz z pełnieniem nadzoru autorskiego dla budowy systemu zasilania sieci trakcyjnej w ramach zadania "Prace na linii kolejowej nr 203 na odcinku Tczew - Czersk"
Część D "Budowa podstacji trakcyjnej "Dębowiec"

Data: Grudzień 2025 r. | Skala: 1:1000 | Nr rys. 0201