


DETAL IZOLACJI PIWNICY

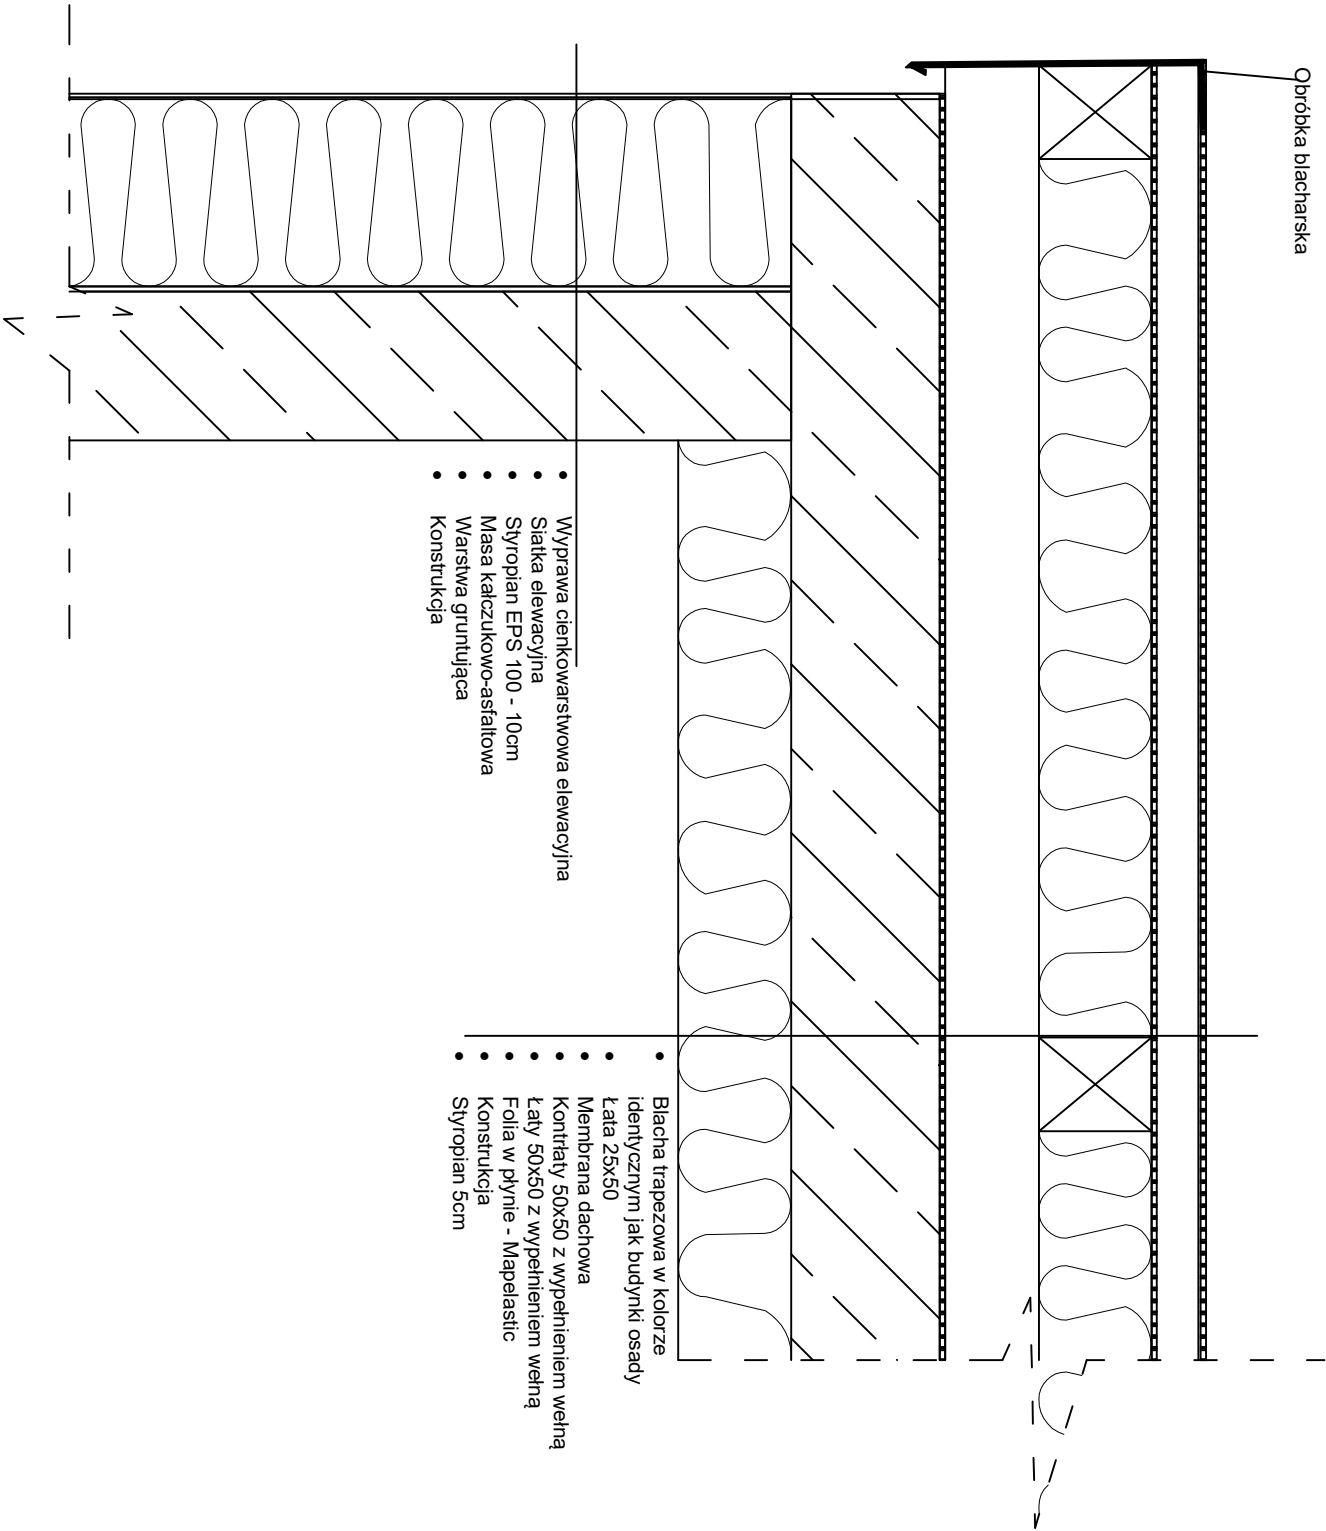

NAZWA OPRACOWANIA: Ulepszenie		Data: 22.05.2024
		Rysunek pomocniczy nr 1
Nazwa rysunku:	Detail izolacji piwnicy	
Opracował:		