



TEMAT:		
„Utrzymanie urządzeń melioracyjnych w Nadleśnictwie Szprotawa w latach 2023-2025”		
INWESTOR:		
PGL LASY PAŃSTWOWE NADLEŚNICTWO SZPROTAWA UL. HENRYKOWSKA 1A, 67-300 SZPROTAWA		
NAZWA RYSUNKU:		
PLAN SYTUACYJNY - LEŚNICTWO WITKÓW		
opracował	PODPIS	NR RYSUNKU
mgr inż. DANIEL SADOWSKI		15
SKALA	DATA	
SCHEMAT	CZERWIEC	

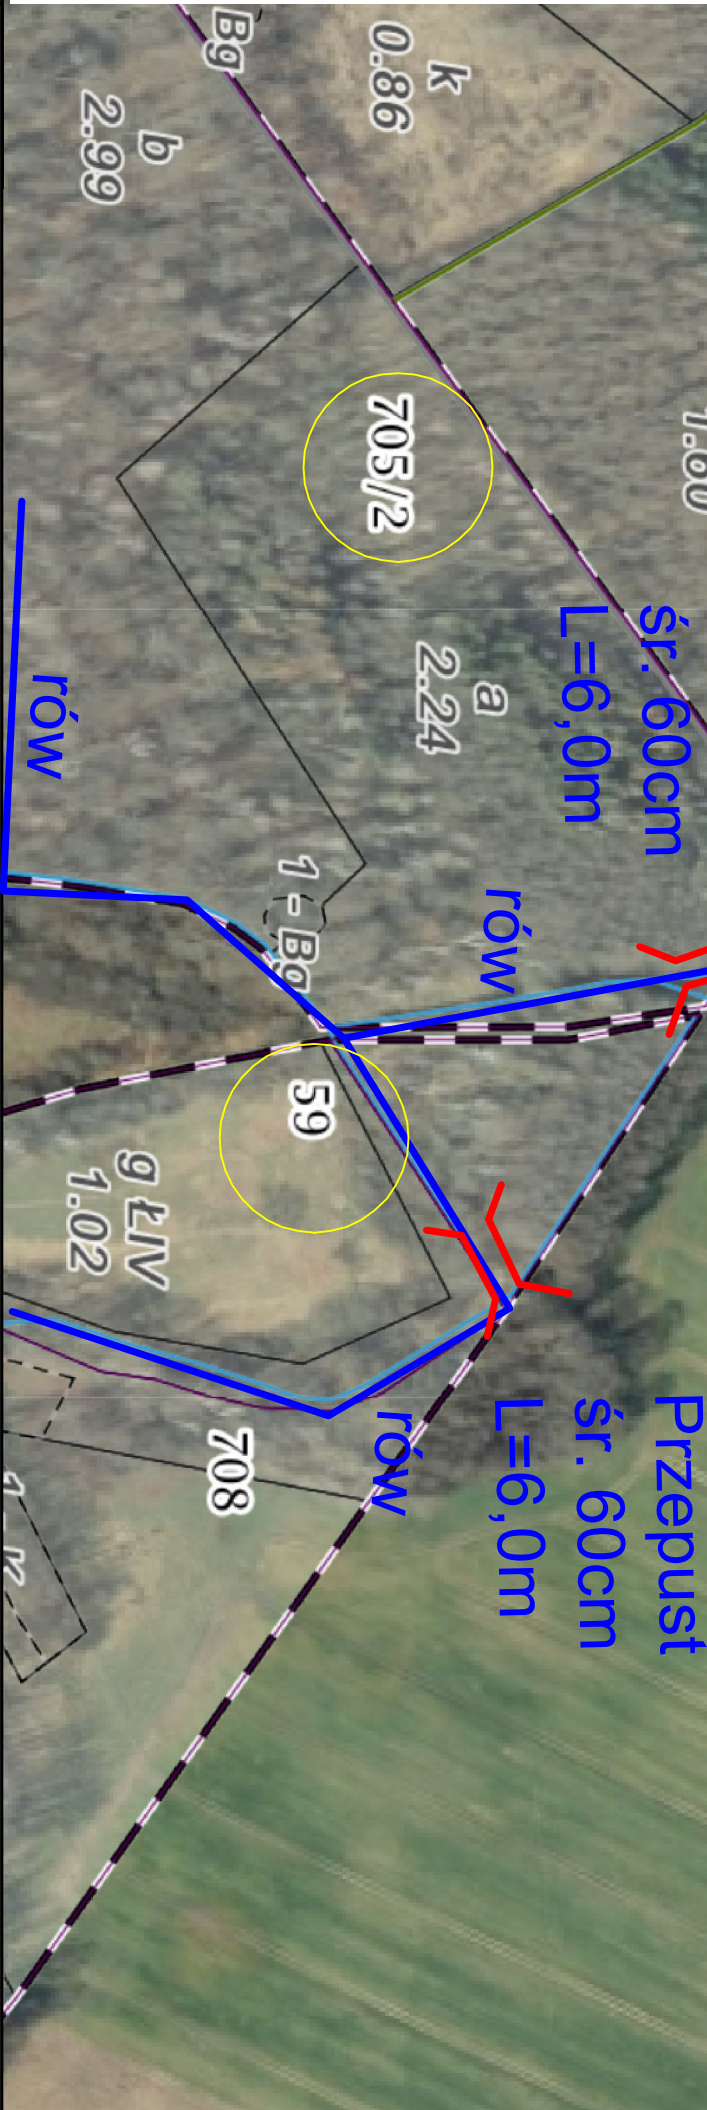

- LEGENDA:
- Nr działki
 - Konserwacja rowu
 - Konserwacja przepustu

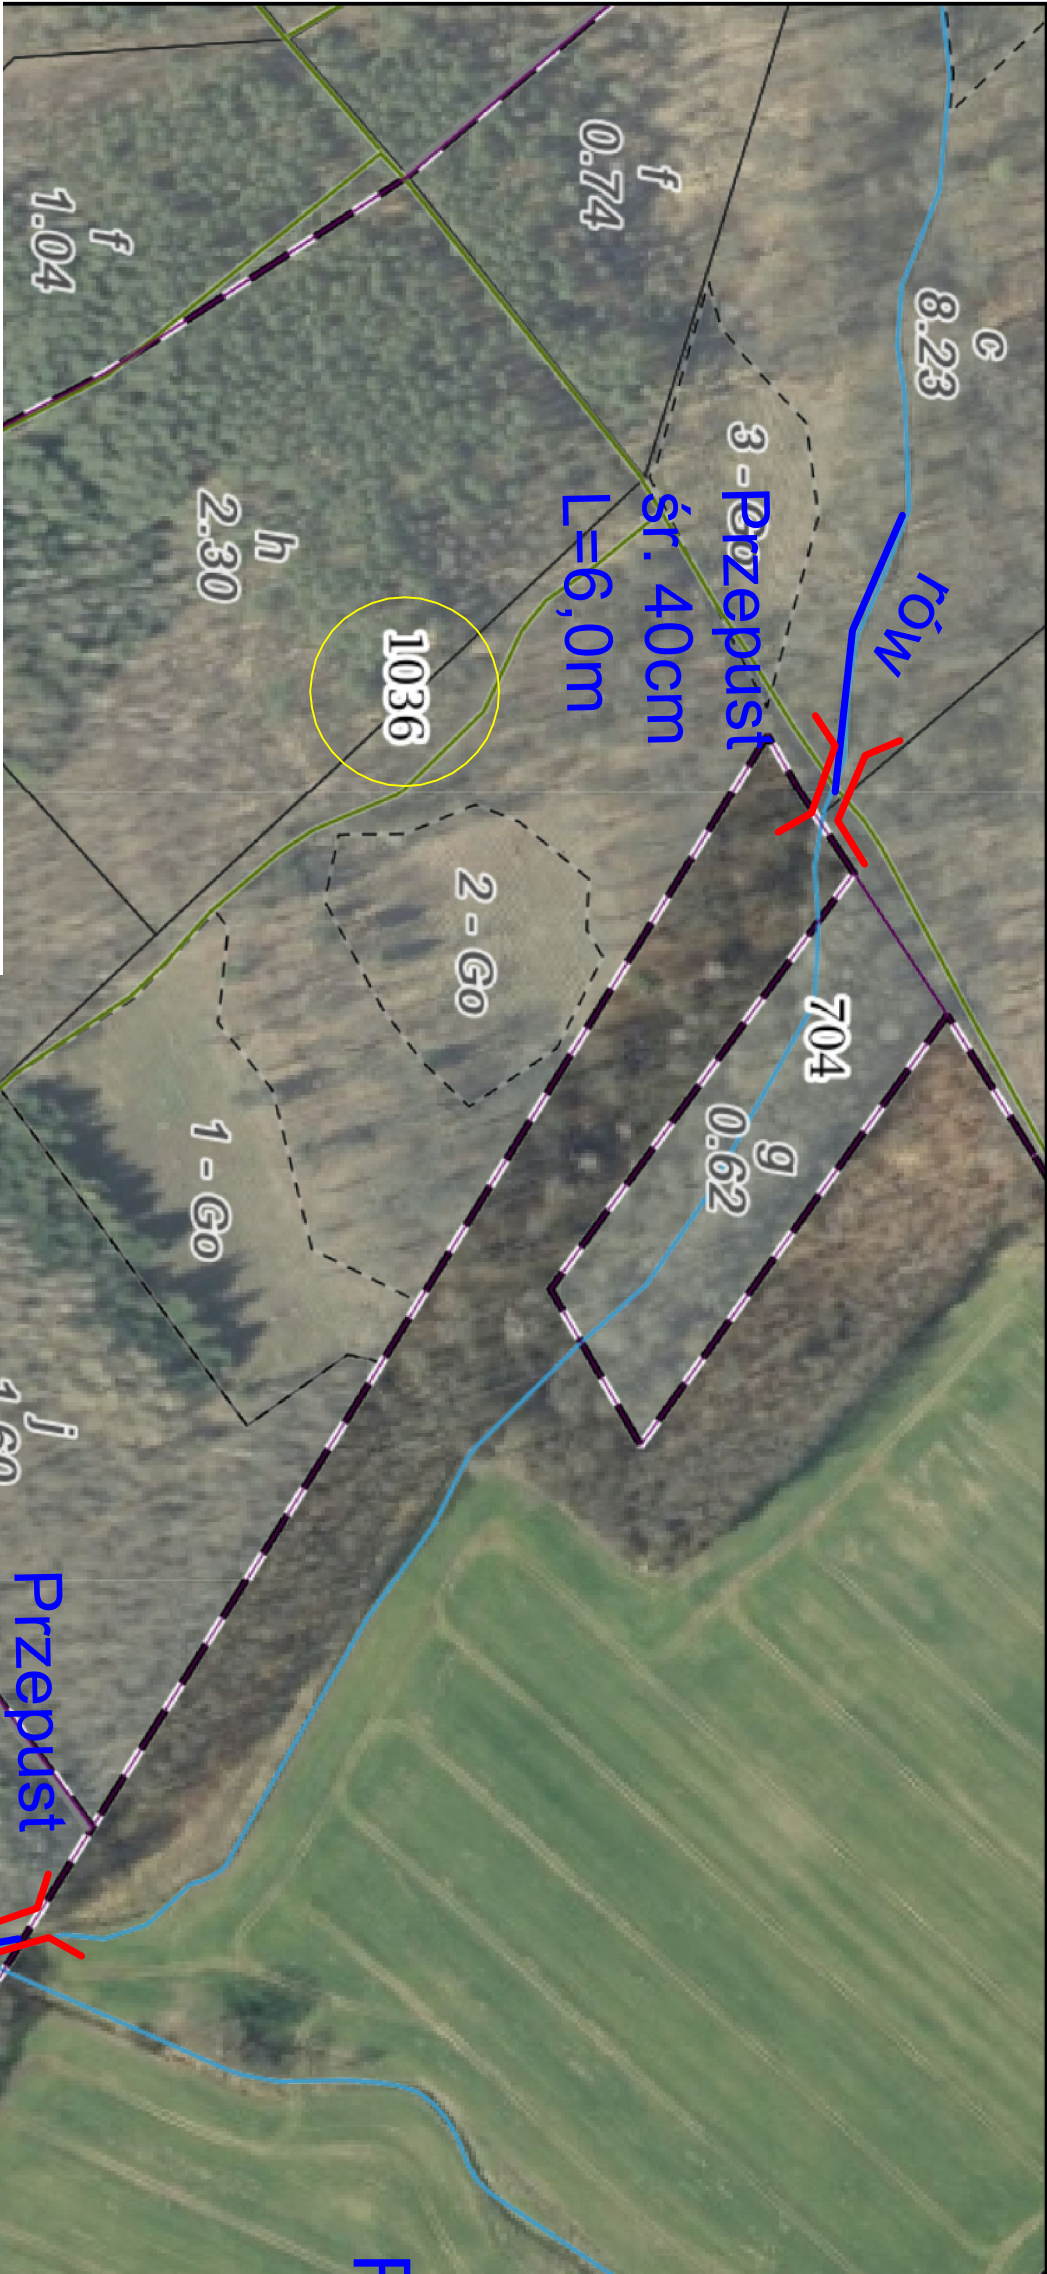

Nadleśnictwo Szprotawa
Stan na 10-05-2023



skala 1:3000
0 25 50 m

- Rowy
- Wizura
- Droga leśna
- Inne obiekty infrastruktury

- Linie podziału powierzchniowego
- Cieki
- Inne
- Leśnictwa

- Legenda:
- Oddziały
 - Działki ewidencyjne
 - Nadleśnictwa
 - PNSW
 - Wydzielenia