


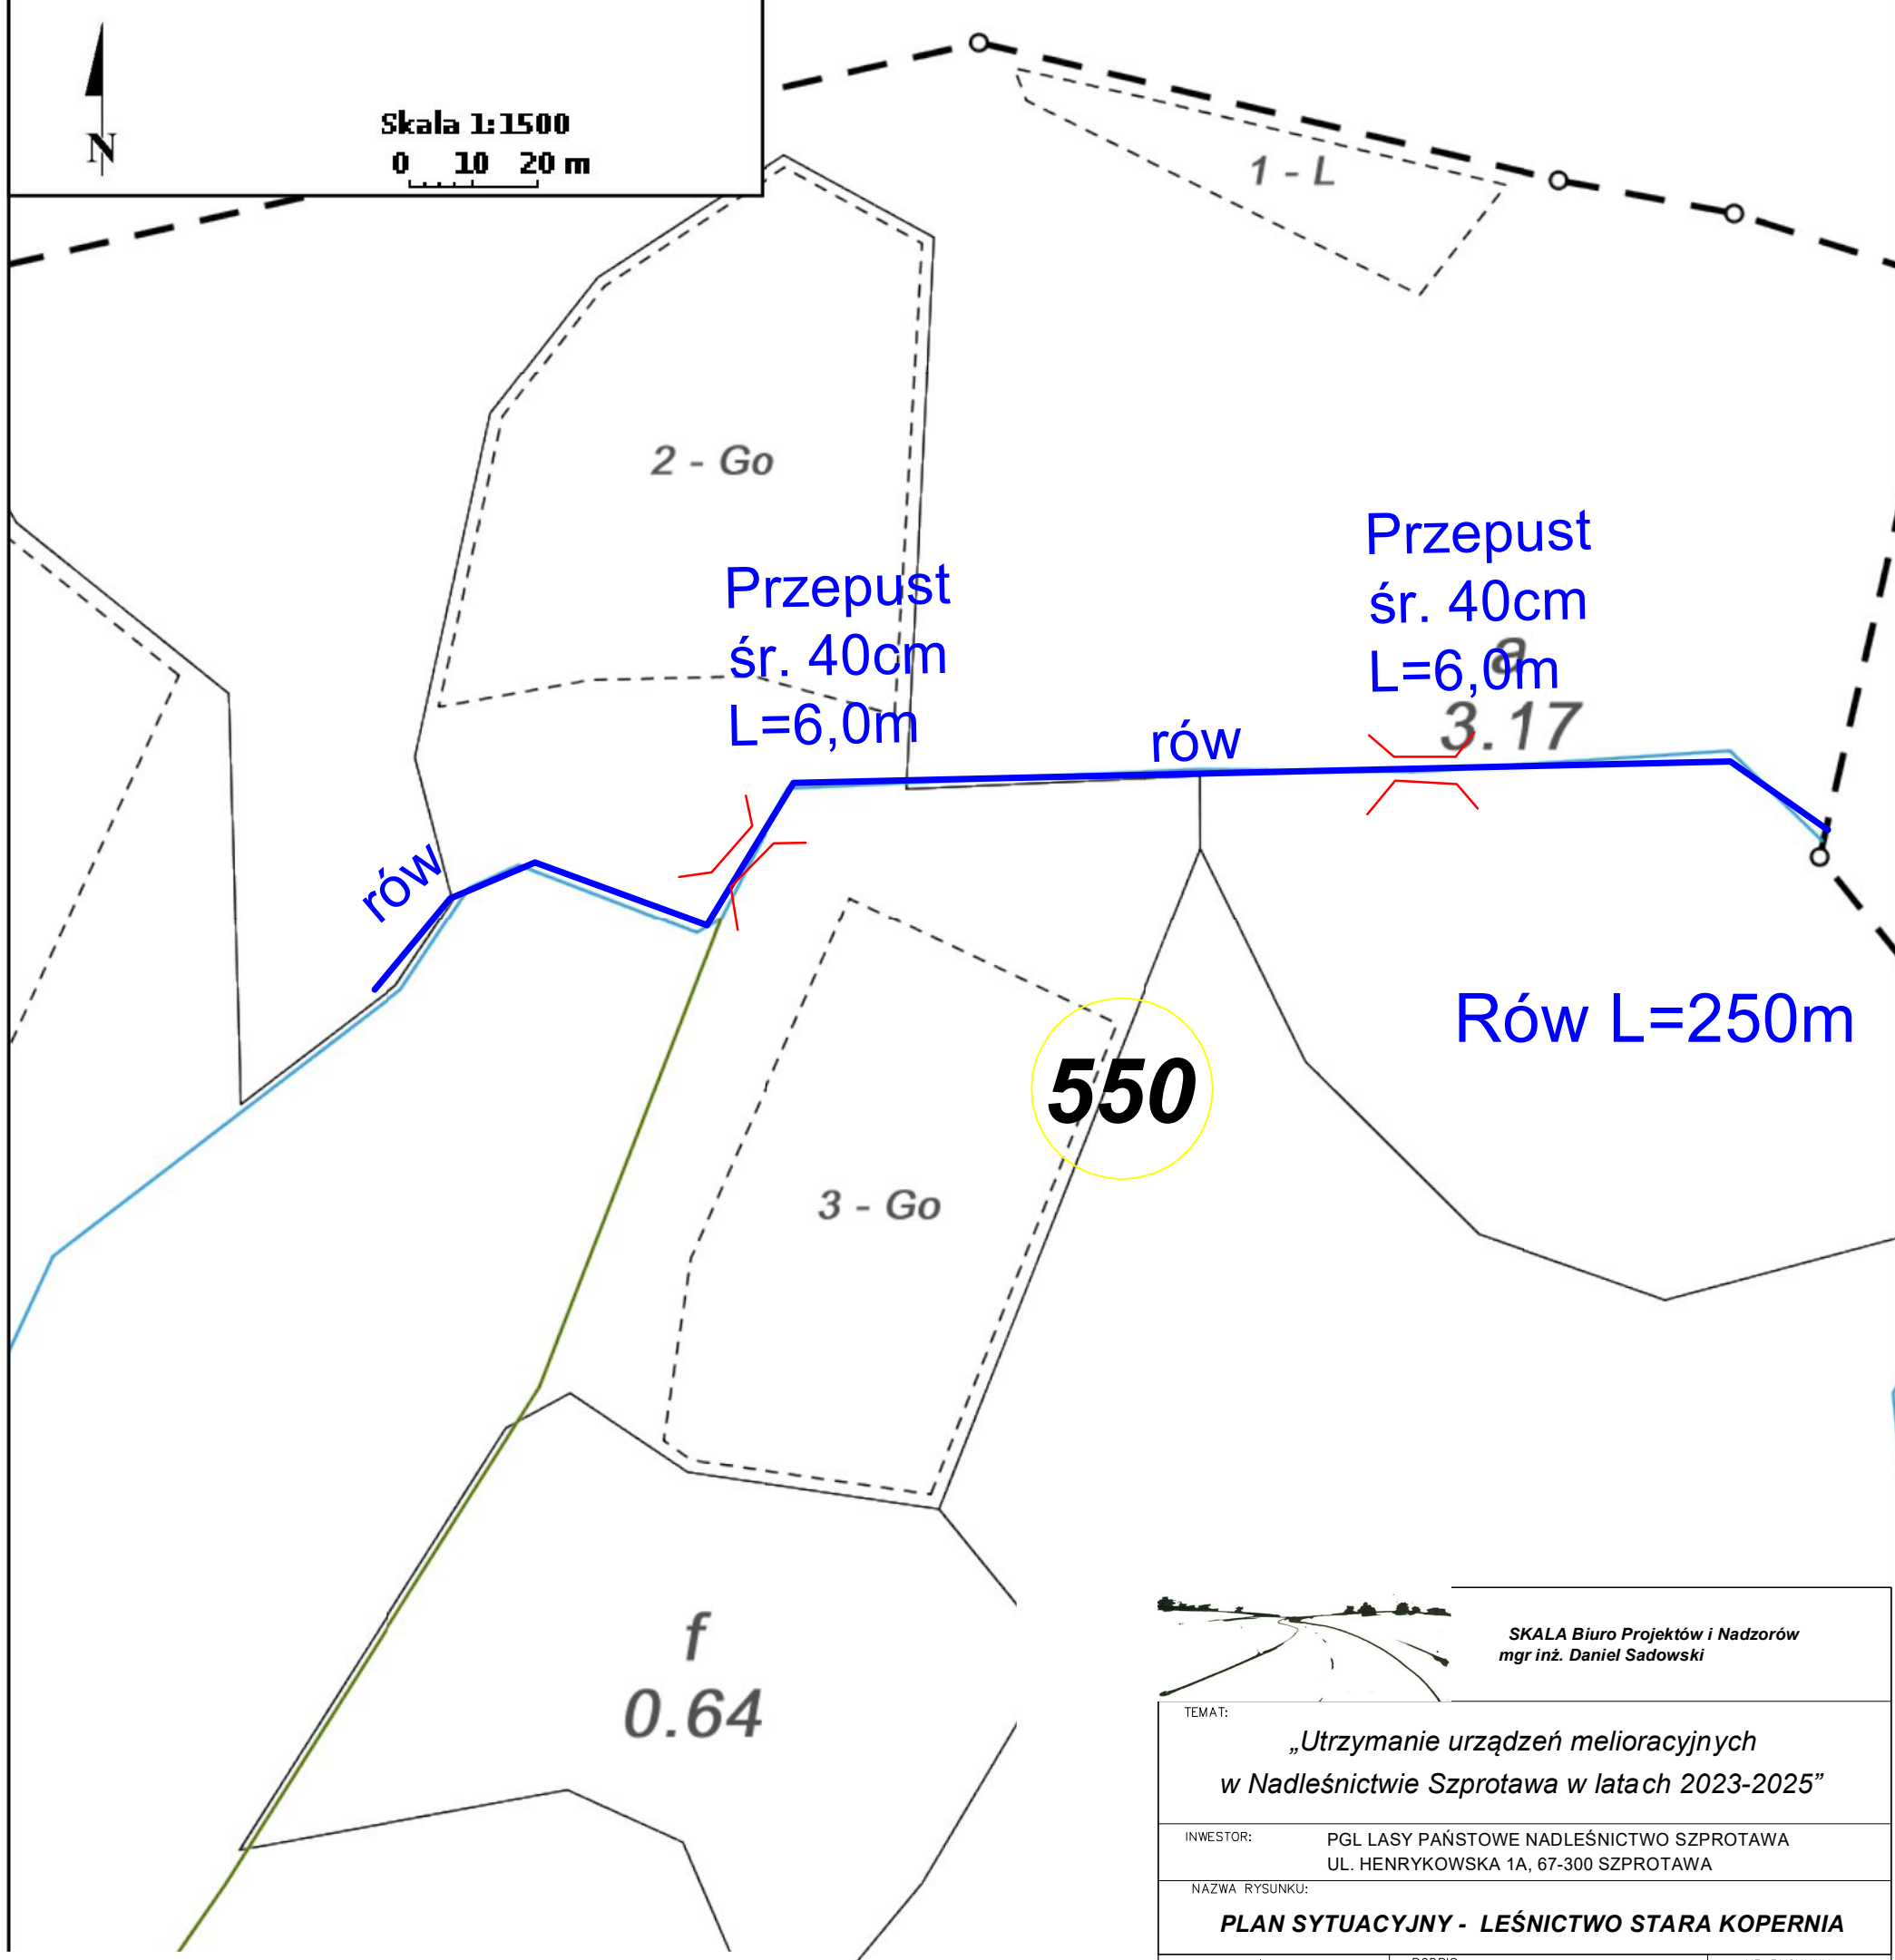

Skala 1:1500
0 10 20 m



SKALA Biuro Projektów i Nadzorów
mgr inż. Daniel Sadowski

TEMAT:		
„Utrzymanie urządzeń melioracyjnych w Nadleśnictwie Szprotawa w latach 2023-2025”		
INWESTOR:		
PGL LASY PAŃSTOWE NADLEŚNICTWO SZPROTAWA UL. HENRYKOWSKA 1A, 67-300 SZPROTAWA		
NAZWA RYSUNKU:		
PLAN SYTUACYJNY - LEŚNICTWO STARA KOPERNIA		
opracował	PODPIS	NR RYSUNKU
mgr inż. DANIEL SADOWSKI		
SKALA	DATA	
SCHEMAT	CZEREWIEC 2023R.	28

LEGENDA:

- Nr działki
- Konserwacja rowu
- Konserwacja przepustu

Legenda:

- Graniczniki
- Leśnictwa
- Oddziały
- Wydzielenia
- Nadleśnictwa
- Ambona
- PNSW
- Rowy
- Inne
- Droga leśna