


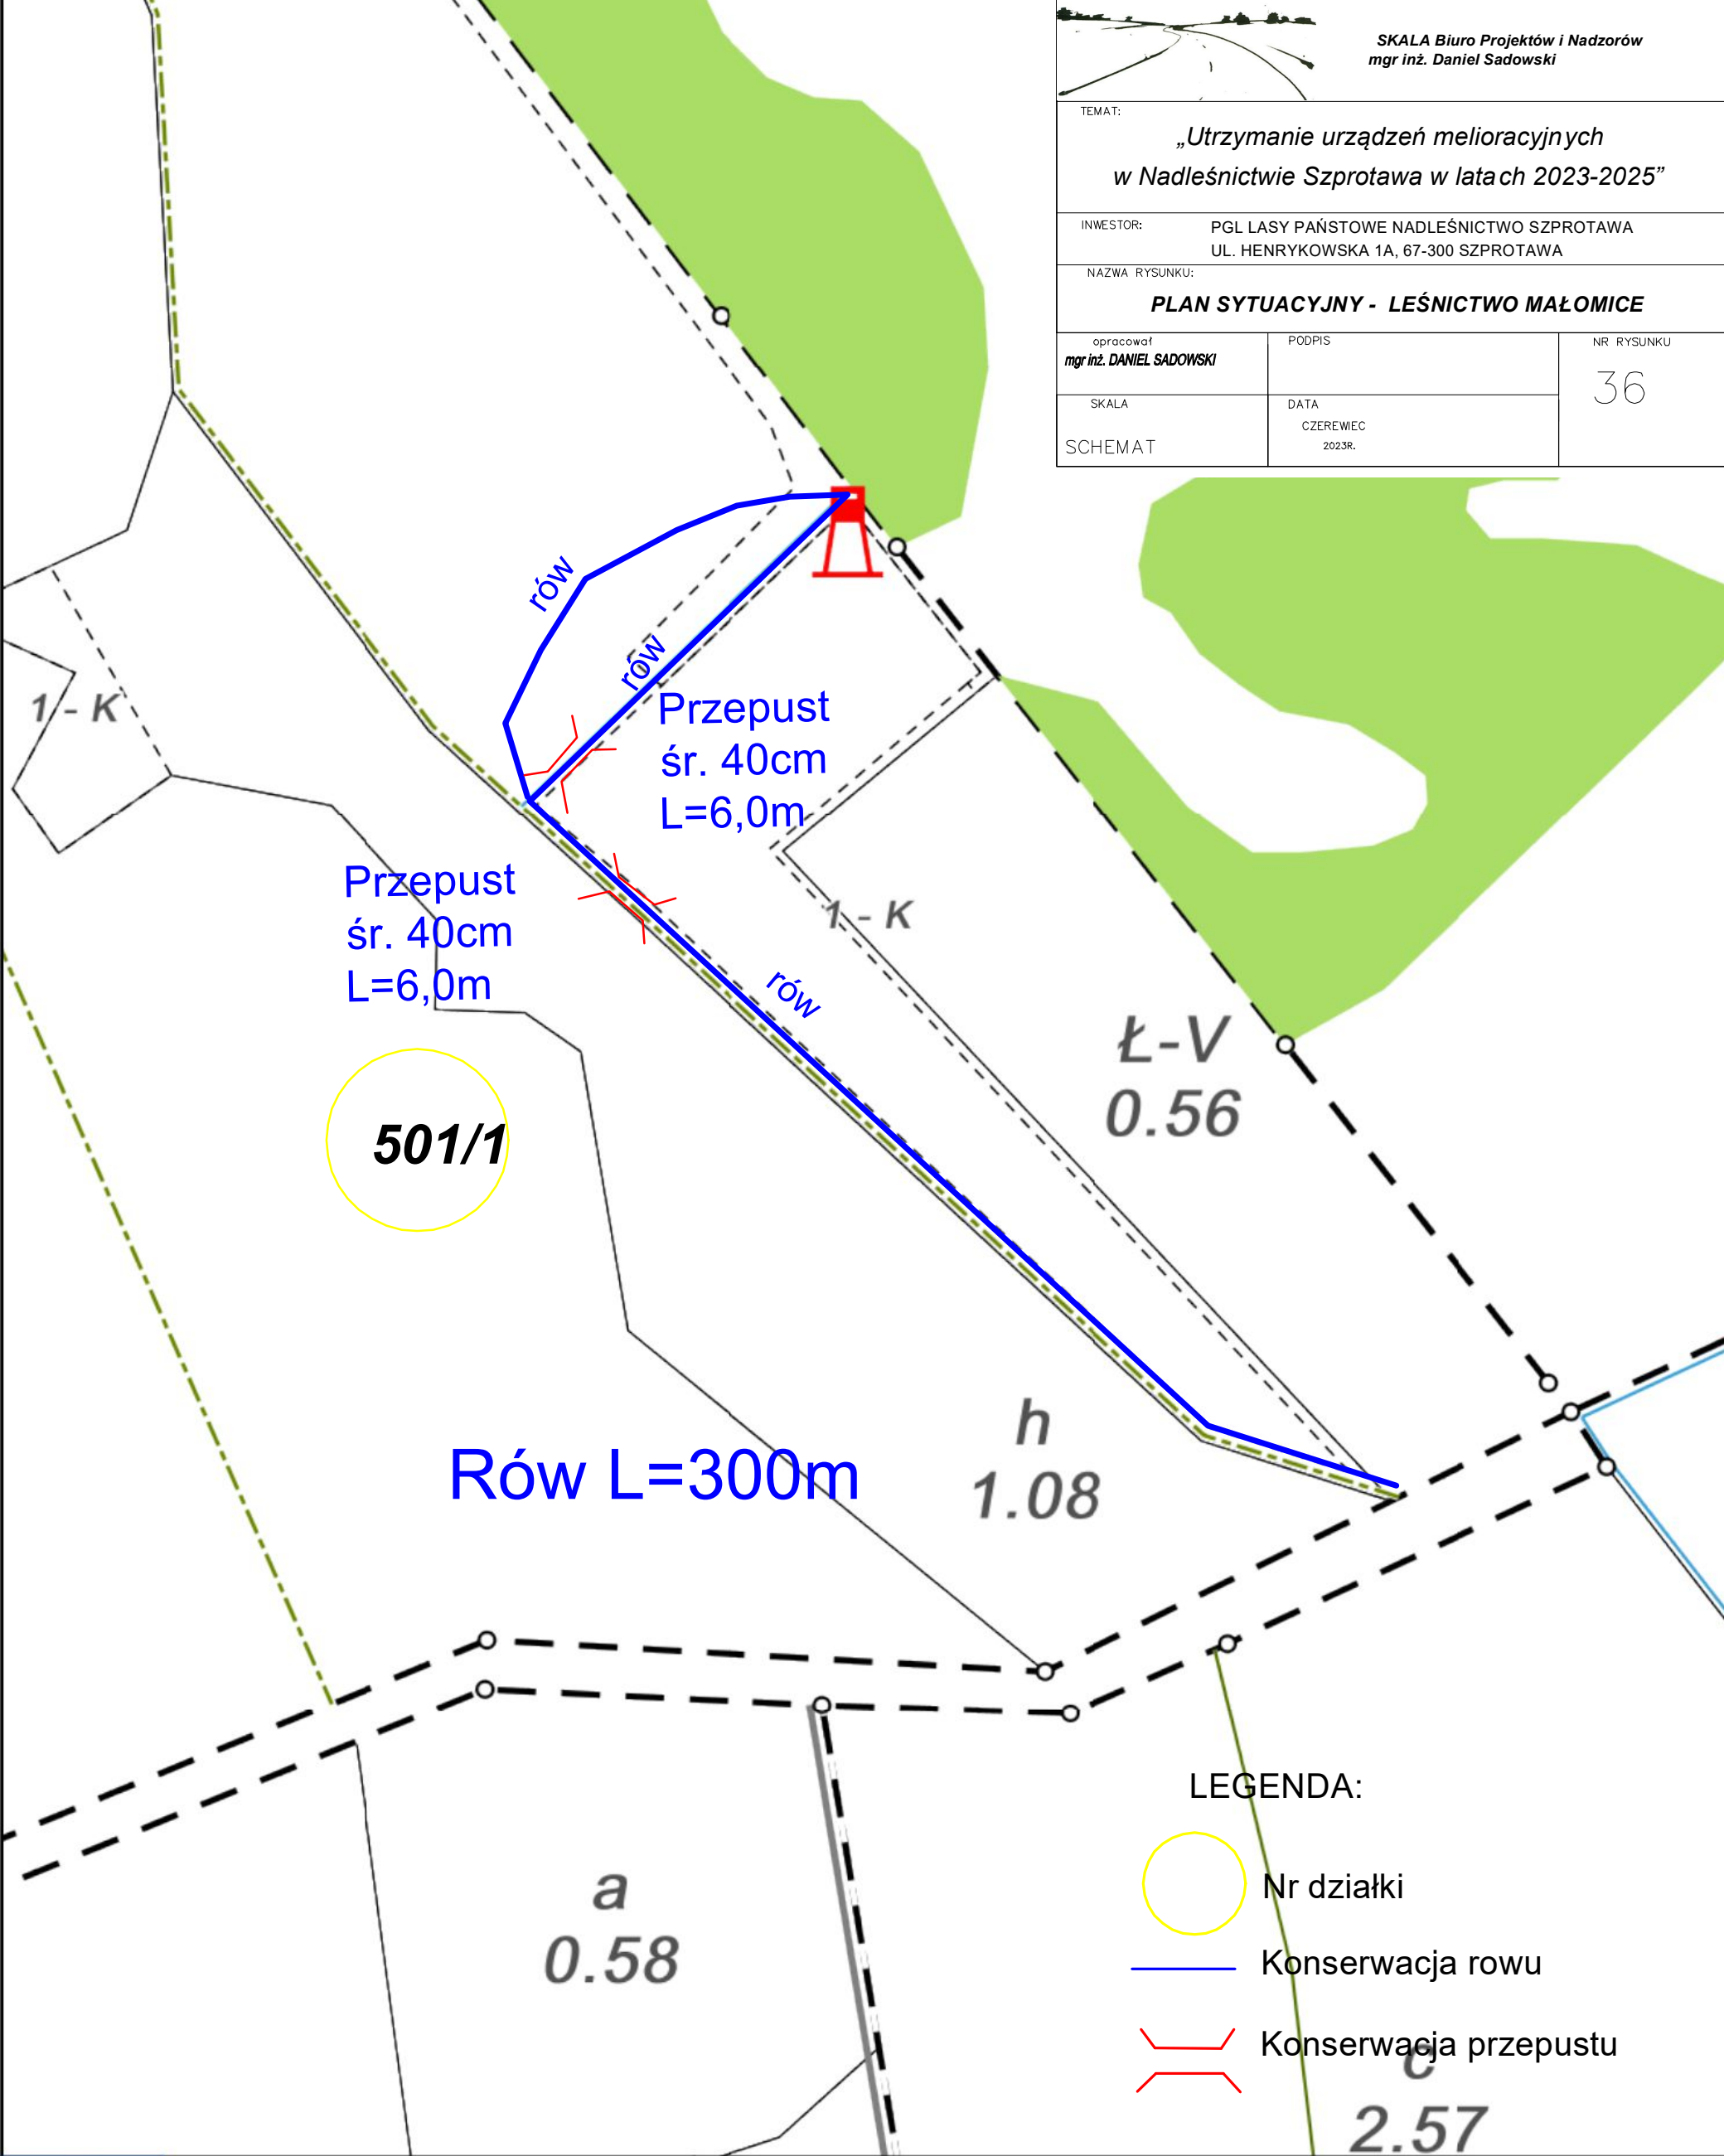

SKALA Biuro Projektów i Nadzorów
mgr inż. Daniel Sadowski

TEMAT: „Utrzymanie urządzeń melioracyjnych w Nadleśnictwie Szprotawa w latach 2023-2025”		
INWESTOR: PGL LASY PAŃSTWOWE NADLEŚNICTWO SZPROTAWA UL. HENRYKOWSKA 1A, 67-300 SZPROTAWA		
NAZWA RYSUNKU: PLAN SYTUACYJNY - LEŚNICTWO MAŁOMICE		
opracował mgr inż. DANIEL SADOWSKI	PODPIS	NR RYSUNKU 36
SKALA	DATA CZEREWIEC 2023R.	
SCHEMAT		




LEGENDA:

- Nr działki
- Konserwacja rowu
- Konserwacja przepustu
- Droga leśna



Nadleśnictwo Szprotawa
Stan na 16-05-2023

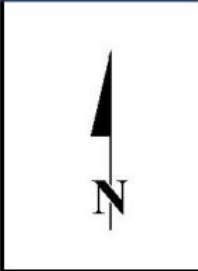

Skala 1:1500
0 10 20 m

- Legenda:
- Graniczniki
 - Leśnictwa
 - Oddziały
 - Nadleśnictwa
 - Wydzielenia
 - Ambona
 - PNSW
 - Rowy
 - Wizura
 - Droga leśna
 - Inne obiekty infrastruktury
 - Linie podziału powierzchniowe
 - Inne
 - Lasy poza zarz. LP