


LEGENDA:




Nr działki

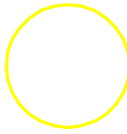

Konservacja rowu



Konservacja przepustu

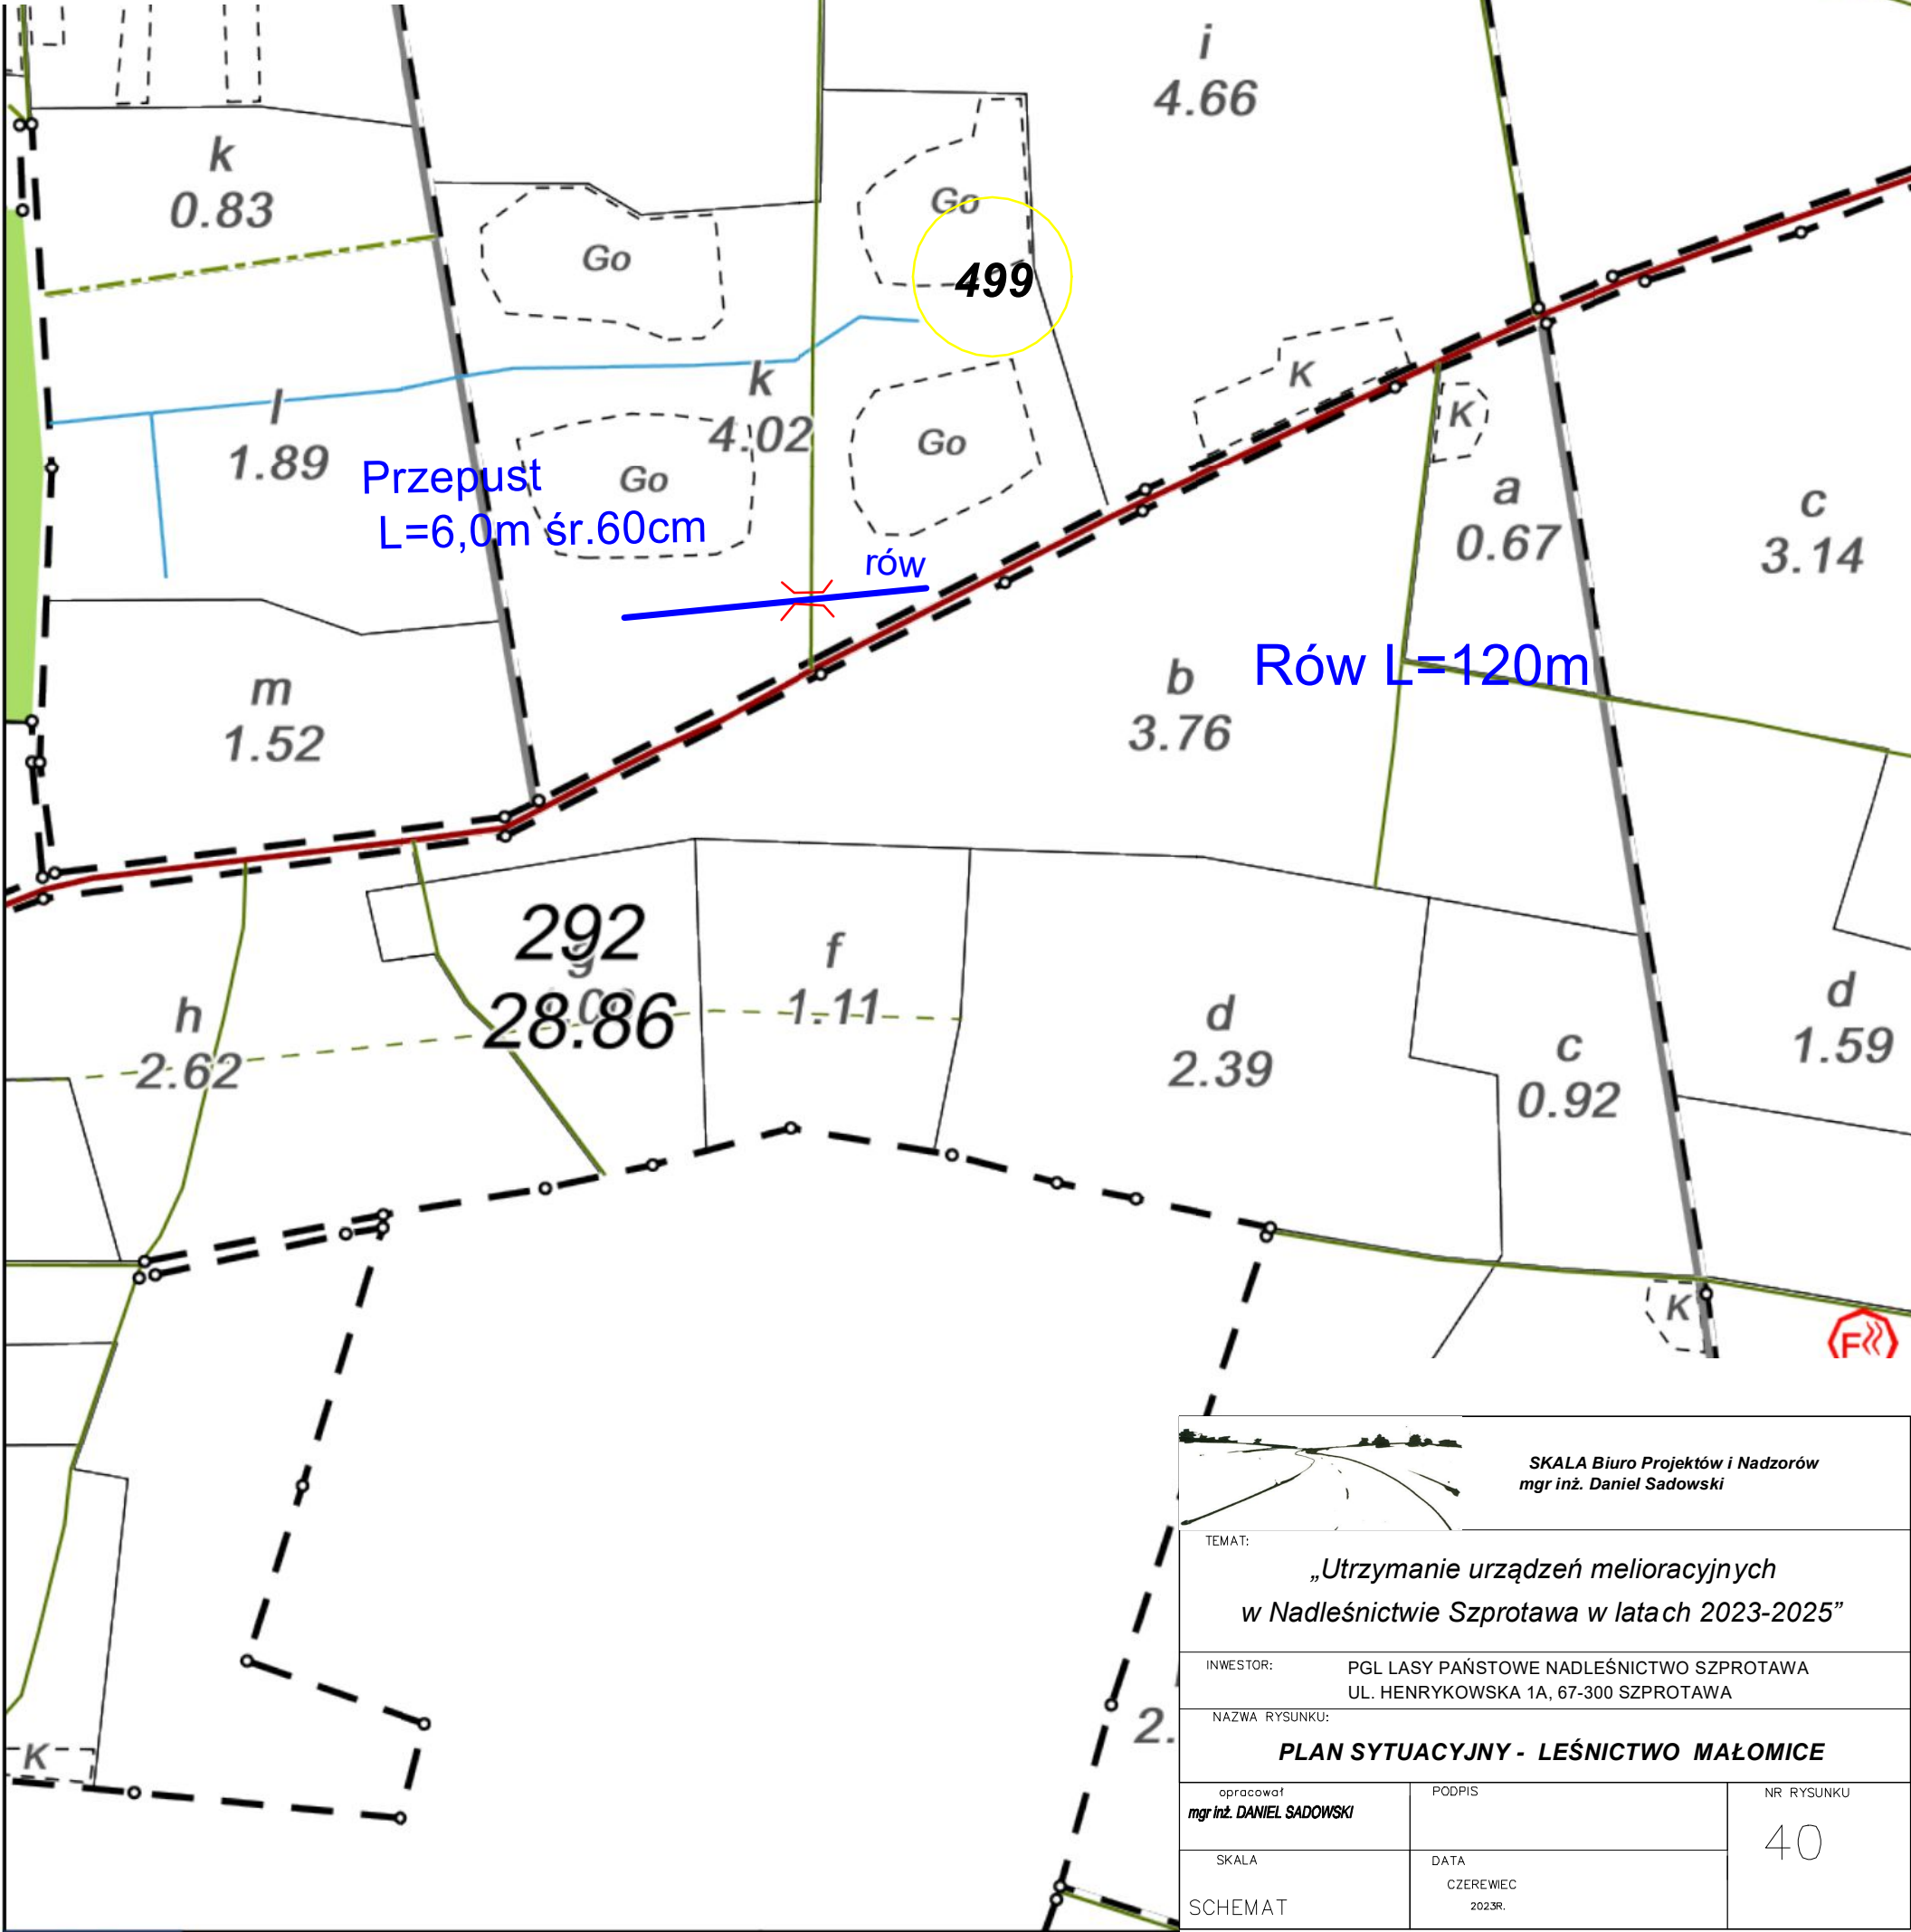

TEMAT: „Utrzymanie urządzeń melioracyjnych w Nadleśnictwie Szprotawa w latach 2023-2025”		
INWESTOR: PGL LASY PAŃSTWOWE NADLEŚNICTWO SZPROTAWA UL. HENRYKOWSKA 1A, 67-300 SZPROTAWA		
NAZWA RYSUNKU: PLAN SYTUACYJNY - LEŚNICTWO MAŁOMICE		
opracował mgr inż. DANIEL SADOWSKI	PODPIS	NR RYSUNKU 40
SKALA	DATA CZEREWIEC 2023R.	
SCHEMAT		



Nadleśnictwo Szprotawa
Stan na 16-05-2023



Skala 1:3750

0 50 100 m

- Droga publiczna
- Ścieżka
- Rowy
- Wizura
- Droga leśna
- Inne obiekty infrastruktury

- Linie podziału powierzchniowego
- Inne
- Graniczniki
- Leśnictwa
- Oddziały

- Pułapka feromonowa
- Nadleśnictwa
- Wydzielenia
- PNSW
- Lasy poza zarz. PGL LI