



Nadleśnictwo Szprotawa  
Stan na 23-05-2023



Skala 1:1500  
0 10 20 m



SKALA Biuro Projektów i Nadzorów  
mgr inż. Daniel Sadowski

TEMAT:  
„Utrzymanie urządzeń melioracyjnych  
w Nadleśnictwie Szprotawa w latach 2023-2025”

INWESTOR: PGL LASY PAŃSTOWE NADLEŚNICTWO SZPROTAWA  
UL. HENRYKOWSKA 1A, 67-300 SZPROTAWA

NAZWA RYSUNKU:  
**PLAN SYTUACYJNY - LEŚNICTWO SZPROTAWKA**

opracował  
mgr inż. DANIEL SADOWSKI

PODPIS


NR RYSUNKU

45

SKALA

DATA  
CZEREWIEC  
2023R.

SCHEMAT

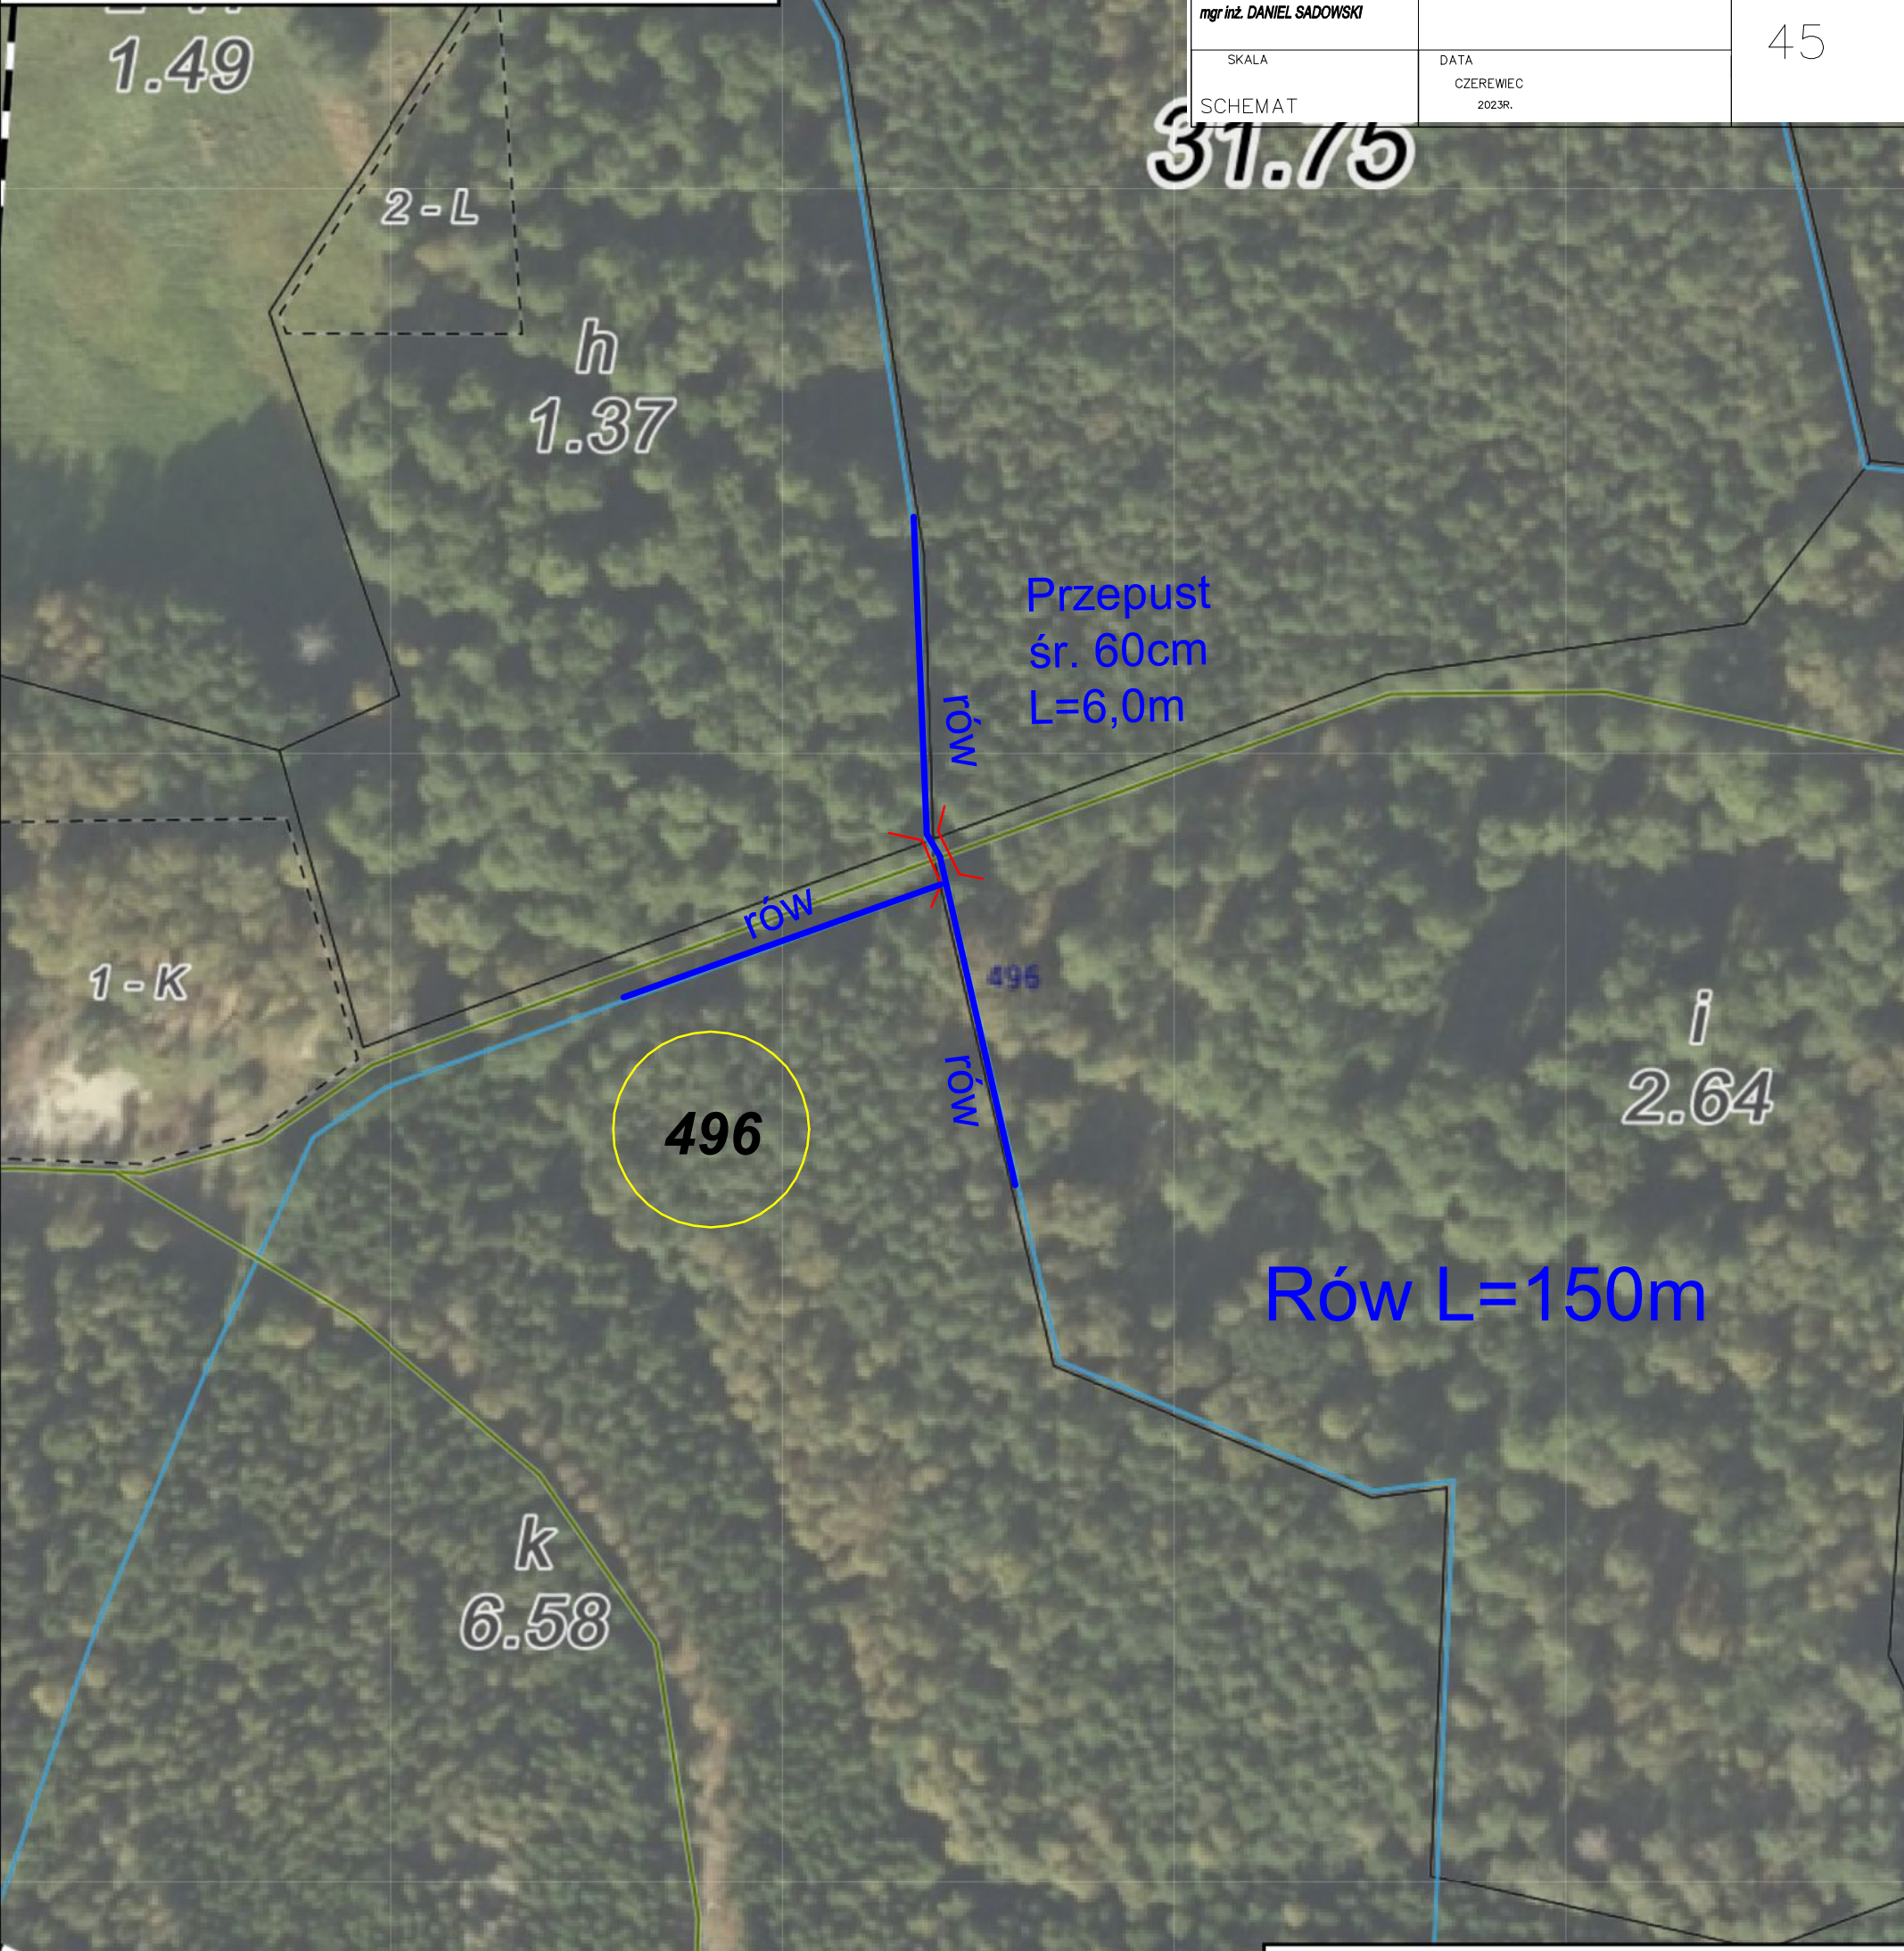

LEGENDA:

- Nr działki
- Konserwacja rowu
- Konserwacja przepustu

Legenda:

- Rowy
- Wizura
- Inne
- Droga leśna
- Inne obiekty infrastruktury
- Projektowane linie podziału pow.
- Leśnictwa
- Oddziały
- Nadleśnictwa
- P.N.S.W.