

Nadleśnictwo Szprotawa
Stan na 23-05-2023



Skala 1:1500
0 10 20 m



SKALA Biuro Projektów i Nadzorów
mgr inż. Daniel Sadowski

TEMAT:
„Utrzymanie urządzeń melioracyjnych
w Nadleśnictwie Szprotawa w latach 2023-2025”

INWESTOR: PGL LASY PAŃSTOWE NADLEŚNICTWO SZPROTAWA
UL. HENRYKOWSKA 1A, 67-300 SZPROTAWA

NAZWA RYSUNKU:
PLAN SYTUACYJNY - LEŚNICTWO ŚLIWNIK

opracował
mgr inż. DANIEL SADOWSKI

PODPIS


NR RYSUNKU

51

SKALA

DATA
CZEREWIEC
2023R.

SCHEMAT

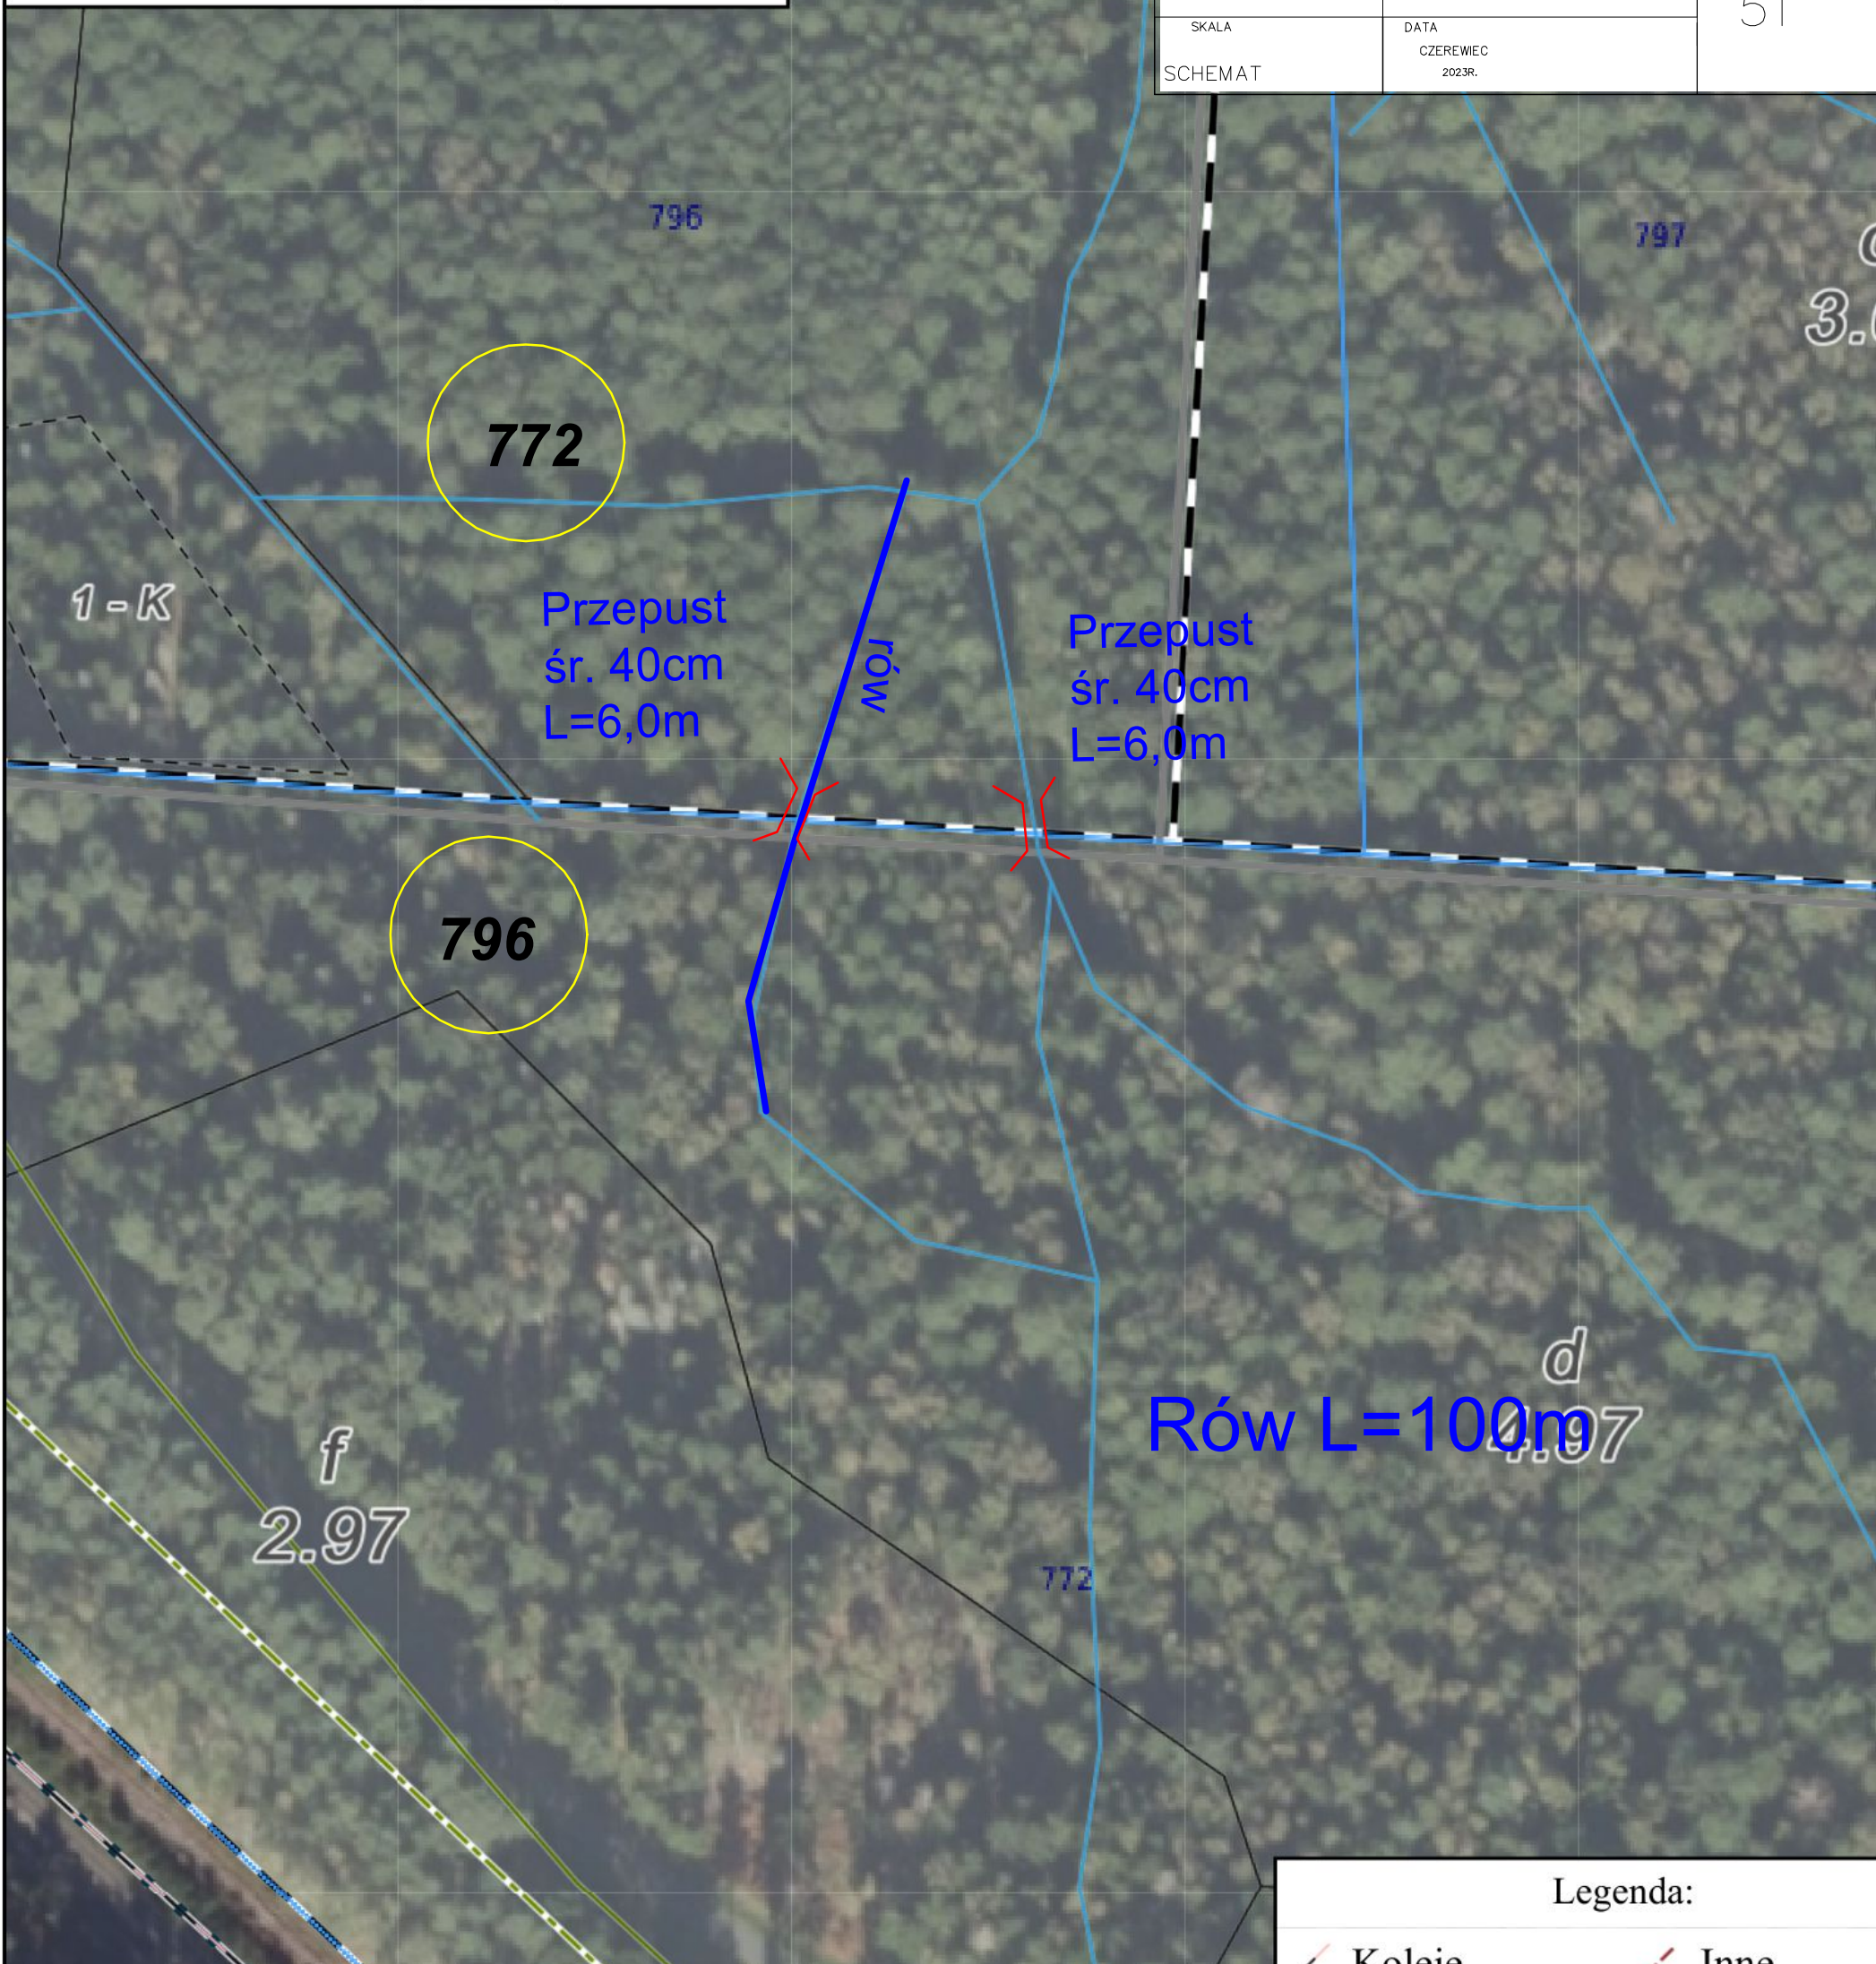

LEGENDA:

- Nr działki
- Konserwacja rowu
- Konserwacja przepustu

Legenda:

- Koleje
- Rowy
- Wizura
- Droga leśna
- Inne obiekty infrastruktury
- Linie podziału
- Inne
- Leśnictwa
- Przepust
- Oddziały
- Nadleśnictwo
- PNSW