



SKALA Biuro Projektów i Nadzorów
mgr inż. Daniel Sadowski

TEMAT:

„Utrzymanie urządzeń melioracyjnych
w Nadleśnictwie Szprotawa w latach 2023-2025”

INWESTOR:

PGL LASY PAŃSTWOWE NADLEŚNICTWO SZPROTAWA
UL. HENRYKOWSKA 1A, 67-300 SZPROTAWA

NAZWA RYSUNKU:

PLAN SYTUACYJNY - LEŚNICTWO MAŁOMICE

OPRACOWAŁ

mgr inż. DANIEL SADOWSKI

PODPIS

DATA


CZEREWIEC
2023R.

NR RYSUNKU


36

SKALA

SCHEMAT

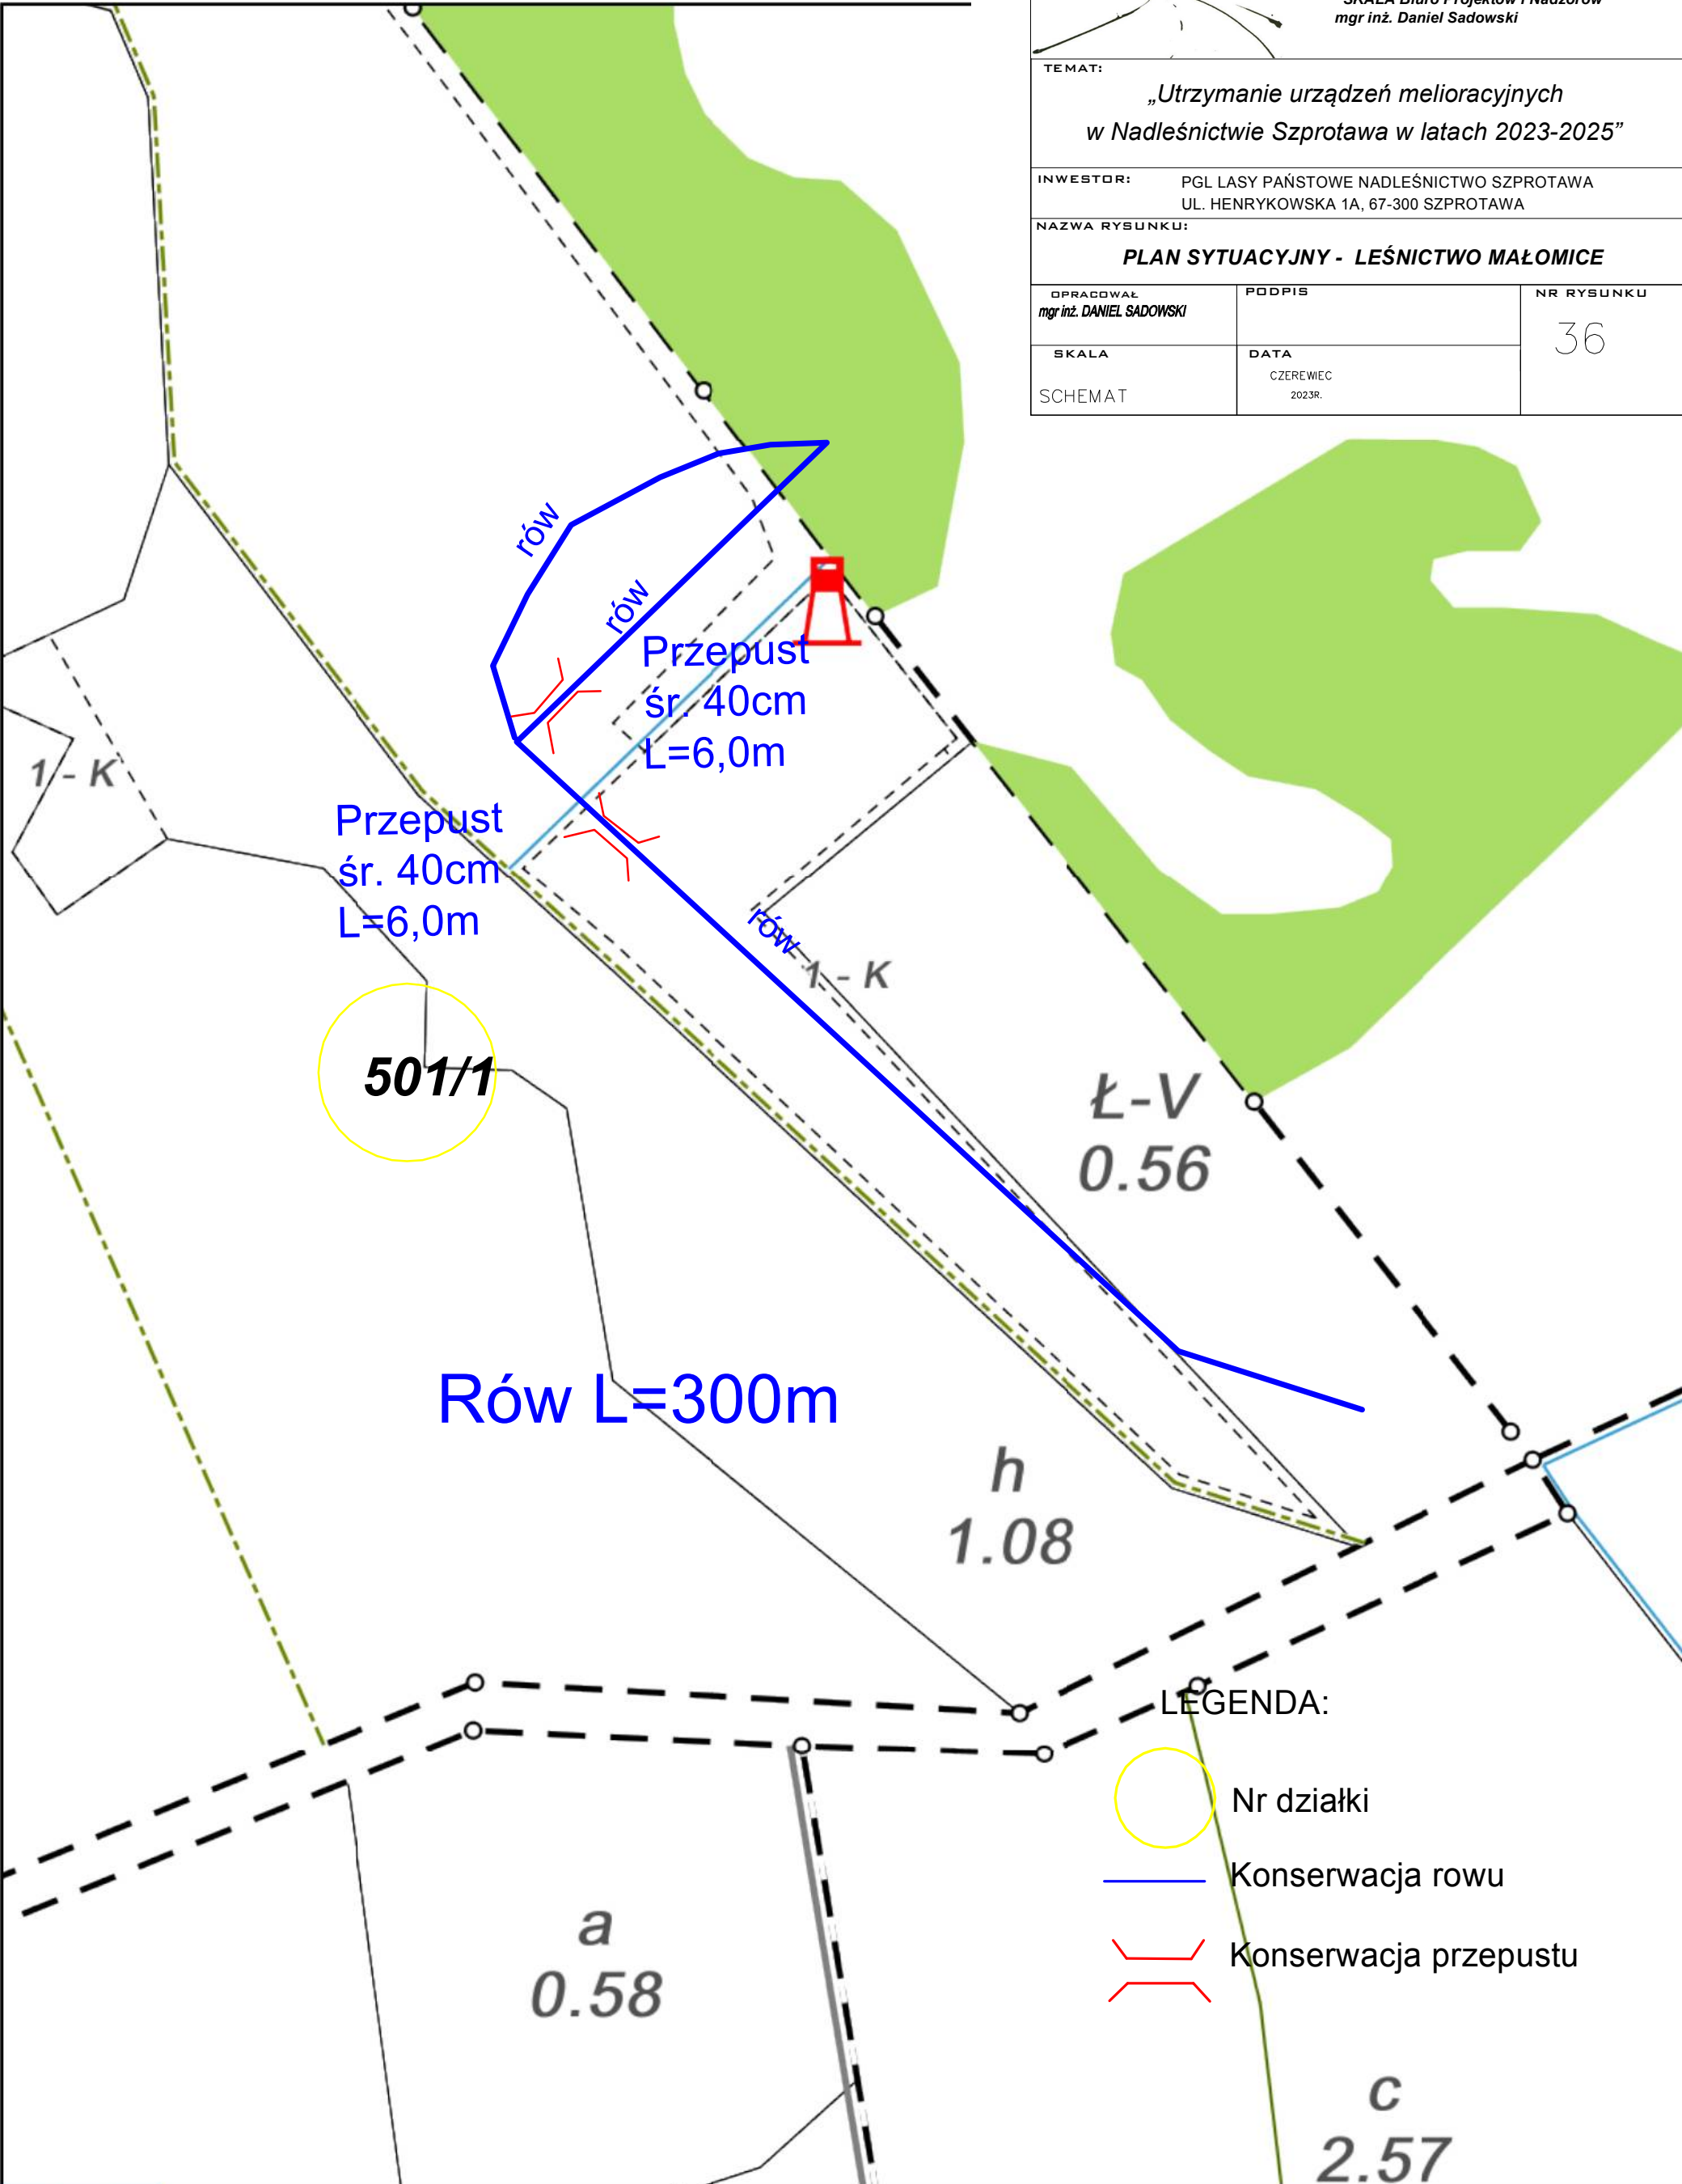


LEGENDA:

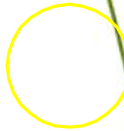

Nr działki



Konservacja rowu

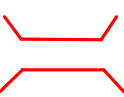

Konservacja przepustu



Nadleśnictwo Szprotawa

Stan na 16-05-2023

Skala 1:1500

o Graniczniki

Leśnictwa

Oddziały

Nadleśnictwa

Legenda:



Ambona

PNSW

Rowy

Wizura



Inne obiekty
infrastruktury



Linie podziału
powierzchniowe



Inne