

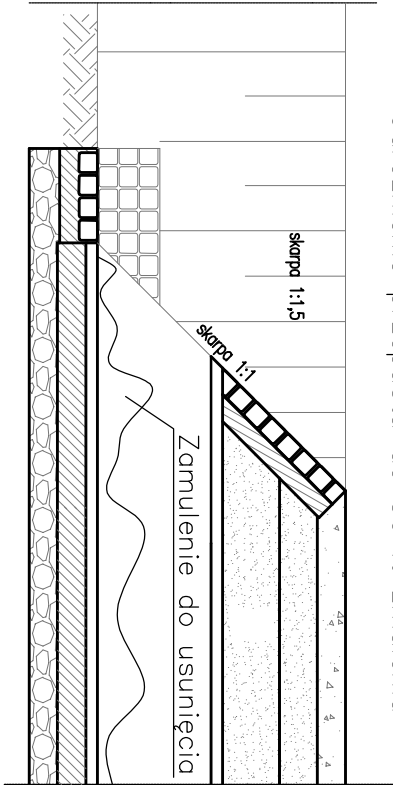
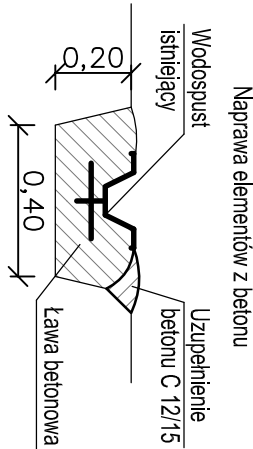
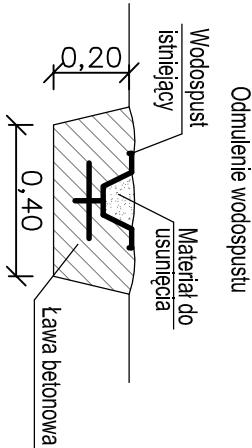
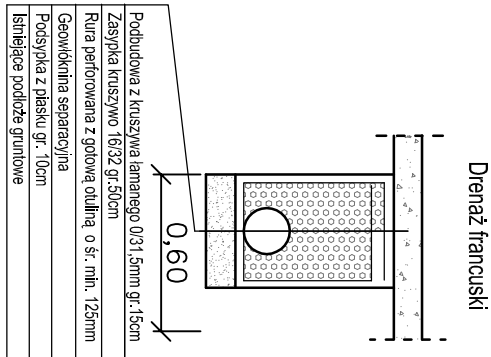
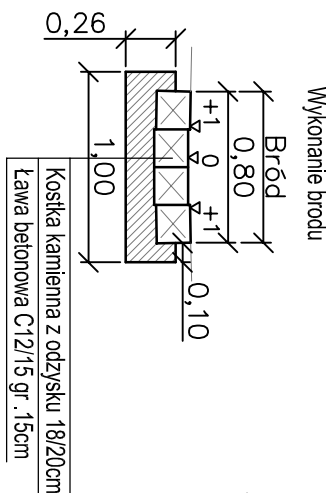
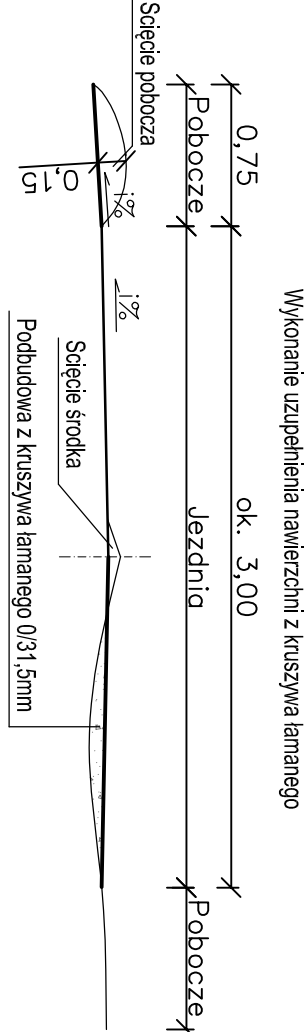
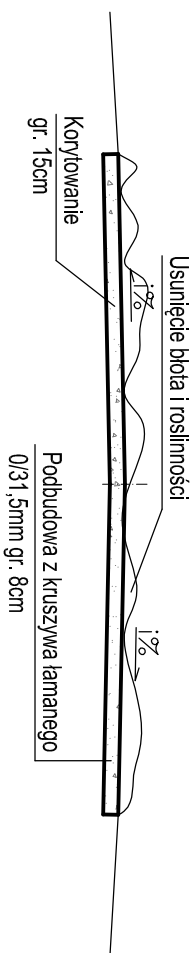
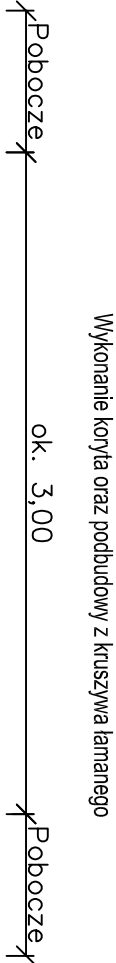



Schematy naprawy drogi leśnej

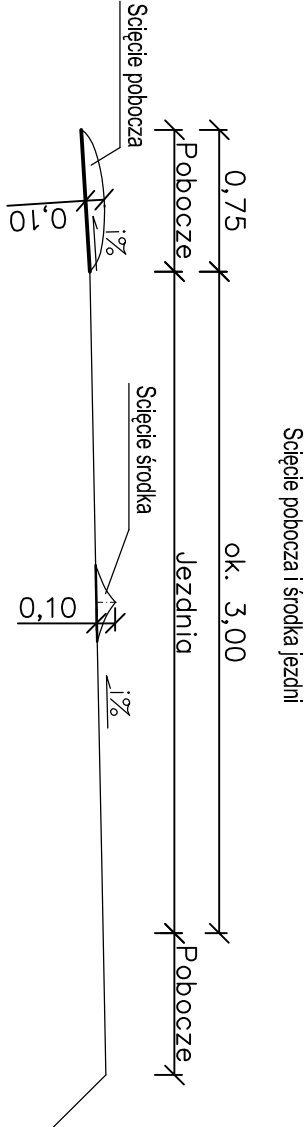


Odbudowa konstrukcji drogi

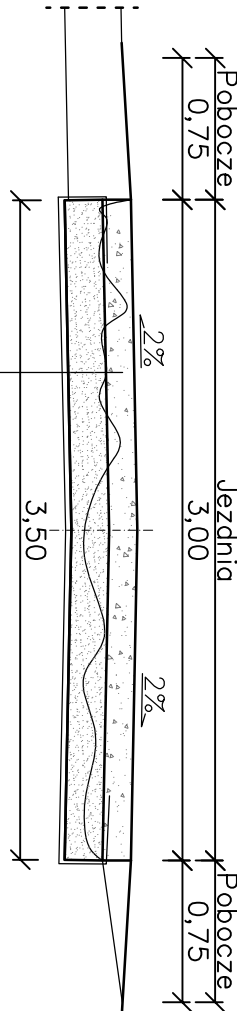

Podbudowa z kruszywa łamanego 0/31,5mm gr. 15cm  
Warsiwa odsączająca gr. 25cm  
Geowłóknina separacyjna  
Istniejące podłoże gruntowe

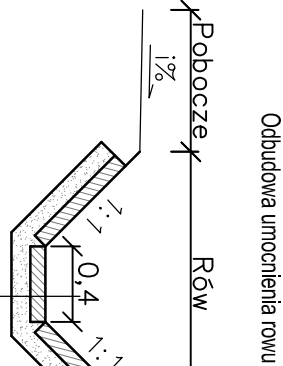

Płyty ażurowe betonowe 40x60cm gr. 8cm  
Podsyпка cementowo-piaskowa 1:3gr. 10cm

Inwestor:		Nadleśnictwo Henryków, ul. Polna 5, 57-210 Henryków	
Wykonawca		<div><div><div><div><div><div></div></div><div><div><span>PBI</span></div></div></div><div><div><div>WILCZYŃSKI</div><div>ul. Witoszowa 10B/3, 55-080 Smolec, NIP 886-144-91-83 tel. +48 660 228 225, e-mail: sebastian.pbiwilczynski@wp.pl</div></div></div></div></div></div>	
Obiekt budowlany	Utrzymanie dróg leśnych w granicach administracyjnych Nadleśnictwa Henryków w 2022 roku	Data: 08.2022	
Opracowanie	Drogi	Stadium: Proj. wyk.	
Tytuł rysunku	Przekroje konstrukcyjne	Branża: Drogi	
Stanowisko	Imię i nazwisko - nr uprawnień	Podpis	Skala: 1:50
Projektant	mgr inż. Wilczyński Sebastian - 225/DOŚ/08	Nr rys.: 1	