


Elektronicznie  
podpisany przez  
Agata Hermann  
Data: 2026.03.20  
14:07:13 +01'00'

WYKAZ ZMIAN GRUNTOWYCH

| STAN DOTYCHCZASOWY |               |                       |     |     |                 | Nomenklatura prawna | STAN NOWY     |                       |     |     |                 |               |         |        |
|--------------------|---------------|-----------------------|-----|-----|-----------------|---------------------|---------------|-----------------------|-----|-----|-----------------|---------------|---------|--------|
| Nr jedn. rejestr.  | Numer działki | Rodzaj użytku i klasa |     |     | Powierzchnia ha |                     | Numer działki | Rodzaj użytku i klasa |     |     | Powierzchnia ha |               |         |        |
|                    |               | OFU                   | OZU | OZK | użytku i klas   |                     |               | działki               | OFU | OZU | OZK             | użytku i klas | działki |        |
|                    |               |                       |     |     |                 |                     |               |                       |     |     |                 |               |         |        |
| G.535              | 428/1         | dr                    |     |     | 0,9085          | 0,9085              |               | 428/3                 | dr  |     |                 | 0,9081        | 0,9081  |        |
|                    |               |                       |     |     |                 |                     |               | 428/4                 | Tr  |     |                 | 0,0004        | 0,0004  |        |
|                    |               |                       |     |     | Razem           | 0,9085              |               |                       |     |     |                 | Razem         | 0,9085  | 0,9085 |

Powierzchnia działki nr 428/3 po podziale została obliczona przez różnicę

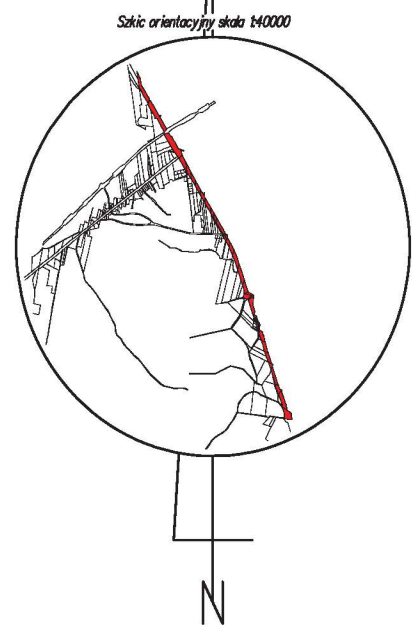

|   |                    |
|---|--------------------|
| Poświadczam, że niniejszy dokument został opracowany w wyniku prac, których rezultaty zawiera operat techniczny wpisany do ewidencji materiałów państwowego zasobu geodezyjnego i kartograficznego. |                    |
| Nazwa organu prowadzącego państwowy zasób geodezyjny i kartograficzny   | Starosta Chojnicki |
| Identyfikator ewidencyjny operatu technicznego   | P.2202.2025.83     |
| Data przyjęcia operatu technicznego do zasobu   | 2025-01-13         |
| Imię, nazwisko i podpis osoby reprezentującej organ   | Katarzyna Knuth    |

Podpis jest prawidłowy

Dokument podpisany przez  
Katarzynę Knuth, Starostwo  
Powiatowe w Chojnicach  
Data: 2025-01-13 13:33:05  
CET

woj.:pomorskie  
powiat: chojnicki  
Jedn. Ewid.: 220204\_5 Czersk - G  
obręb: 0011 łąq  
działka nr: 428/1  
Adres: łąq  
ID zgł: 6640.267.2021

MAPA Z PROJEKTEM PODZIAŁU NIERUCHOMOŚCI

opracowana w trybie przepisów ustawy o gospodarce nieruchomościami  
z dn. 21 sierpnia 1997r. (Dz. U z 2024r. poz 1145 z późn. zm.) oraz  
ustawy o transporcie kolejowym z dn. 28 marca 2003r.  
(Dz. U z 2024r. poz 697, 731 z późn. zm.)

SKALA 1:1000

Wykazane na mapie granice  
nieruchomości podlegającej  
podziałowi są zgodne  
z danymi ewidencyjnymi.

Wykonawca:

**MGGP**  
GRUPA MGGP

ul. Kaczkowskiego 6, 33-100 Tarnów  
NIP: 7342480395  
Data: 06.12.2024

Kierownik pracy geodezyjnej:  
Geodeta Uprawniony  
mgr inż. Emil Rutkowski  
Nr upr. 23524

**GEODETA**  
mgr inż. Emil Rutkowski  
upr. zaw. 23524

Signed by /  
Podpisano przez:  
EMIL RUTKOWSKI  
Date / Data:  
2024-12-20 12:03