
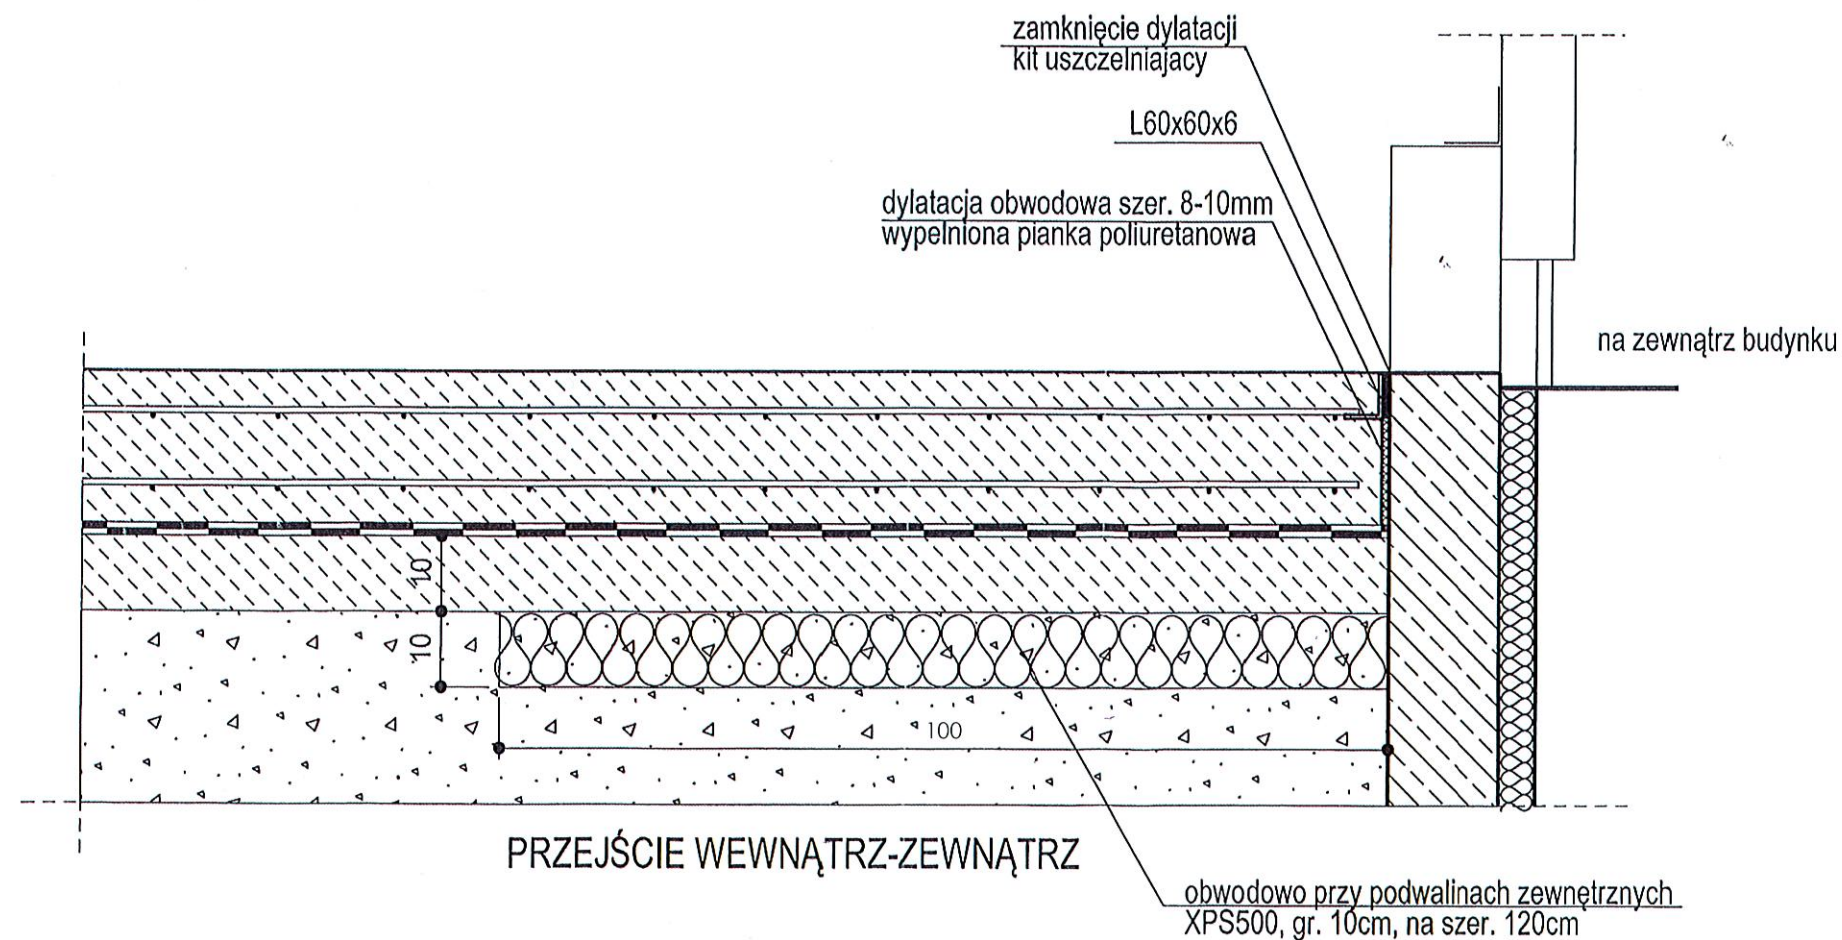


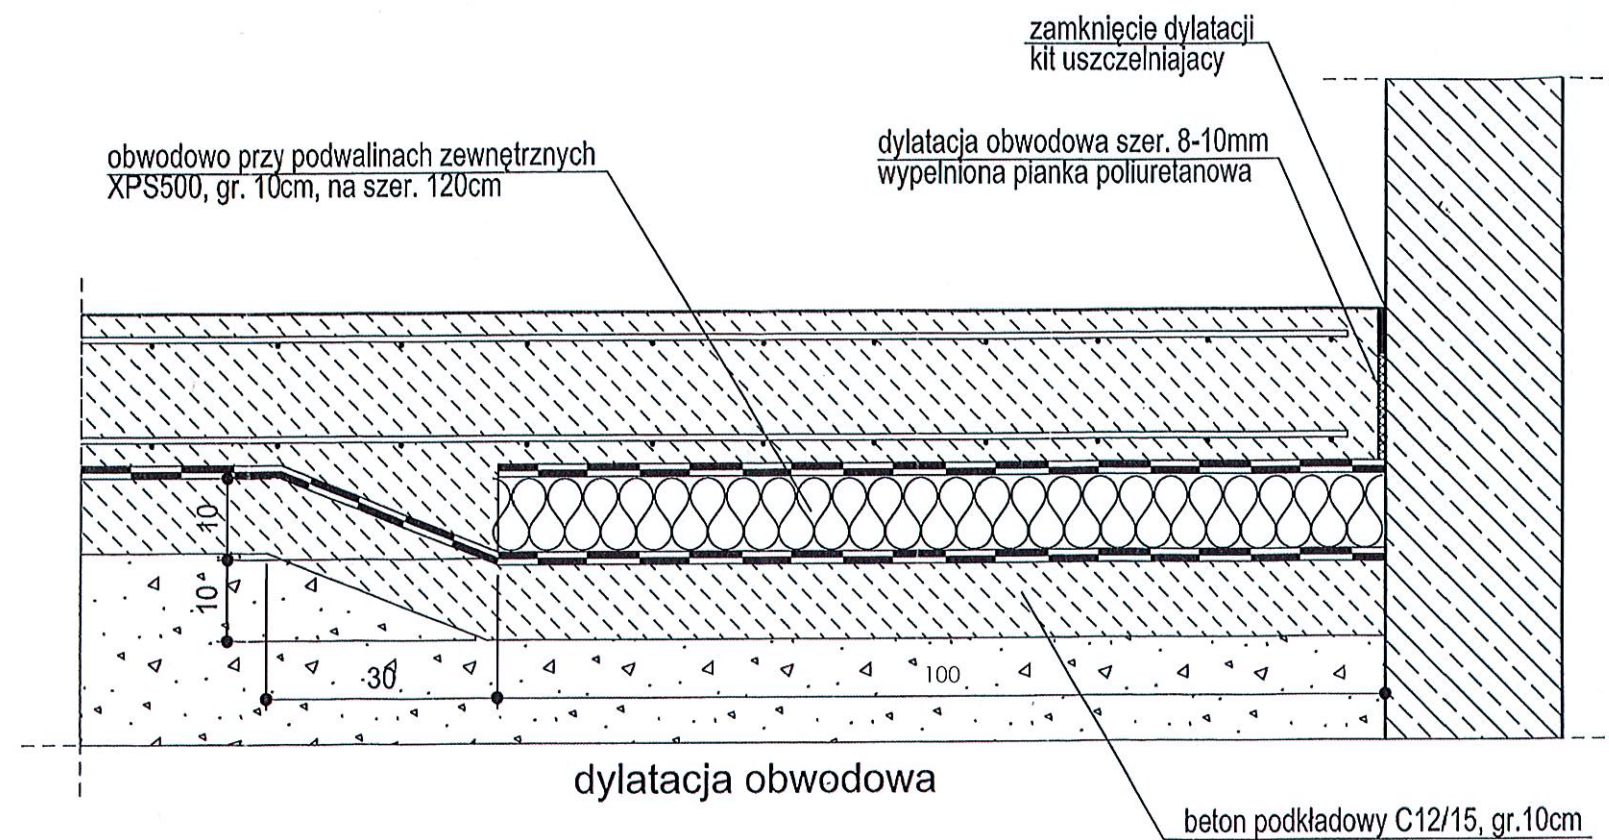

PRZEBUDOWA ORAZ REMONT ISTNIEJĄCEGO BUDYNKU WARSZTATOWO - MAGAZYNOWEGO NA TERENIE PPSP		
STADIUM	PROJEKT WYKON. PRZEBUDOWY I REMONTU	
OBIEKT	BUDYNEK WARSZTATOWO - MAGAZYNOWY Złotoryja ul. Legnicka	
INWESTOR	PAŃSTWOWA POWIATOWA STRAŻ POŻARNA W ZŁOTORYI	
TYTUŁ RYSUNKU	SZCZEGÓŁY POSADZEK	
	BRANŻA KONSTRUKCYJNA	podpis
	mgr inż. Krzysztof Kowalczyk upr. bud nr 10/ 82/Lw, DOS/BO/0164/ 02 branża konstrukcyjna.	
	Kreślił	podpis
	mgr Andrzej Kowalczyk	
SKALA	1:10	
DATA	13.11.2020	
RYS. NR	W2	