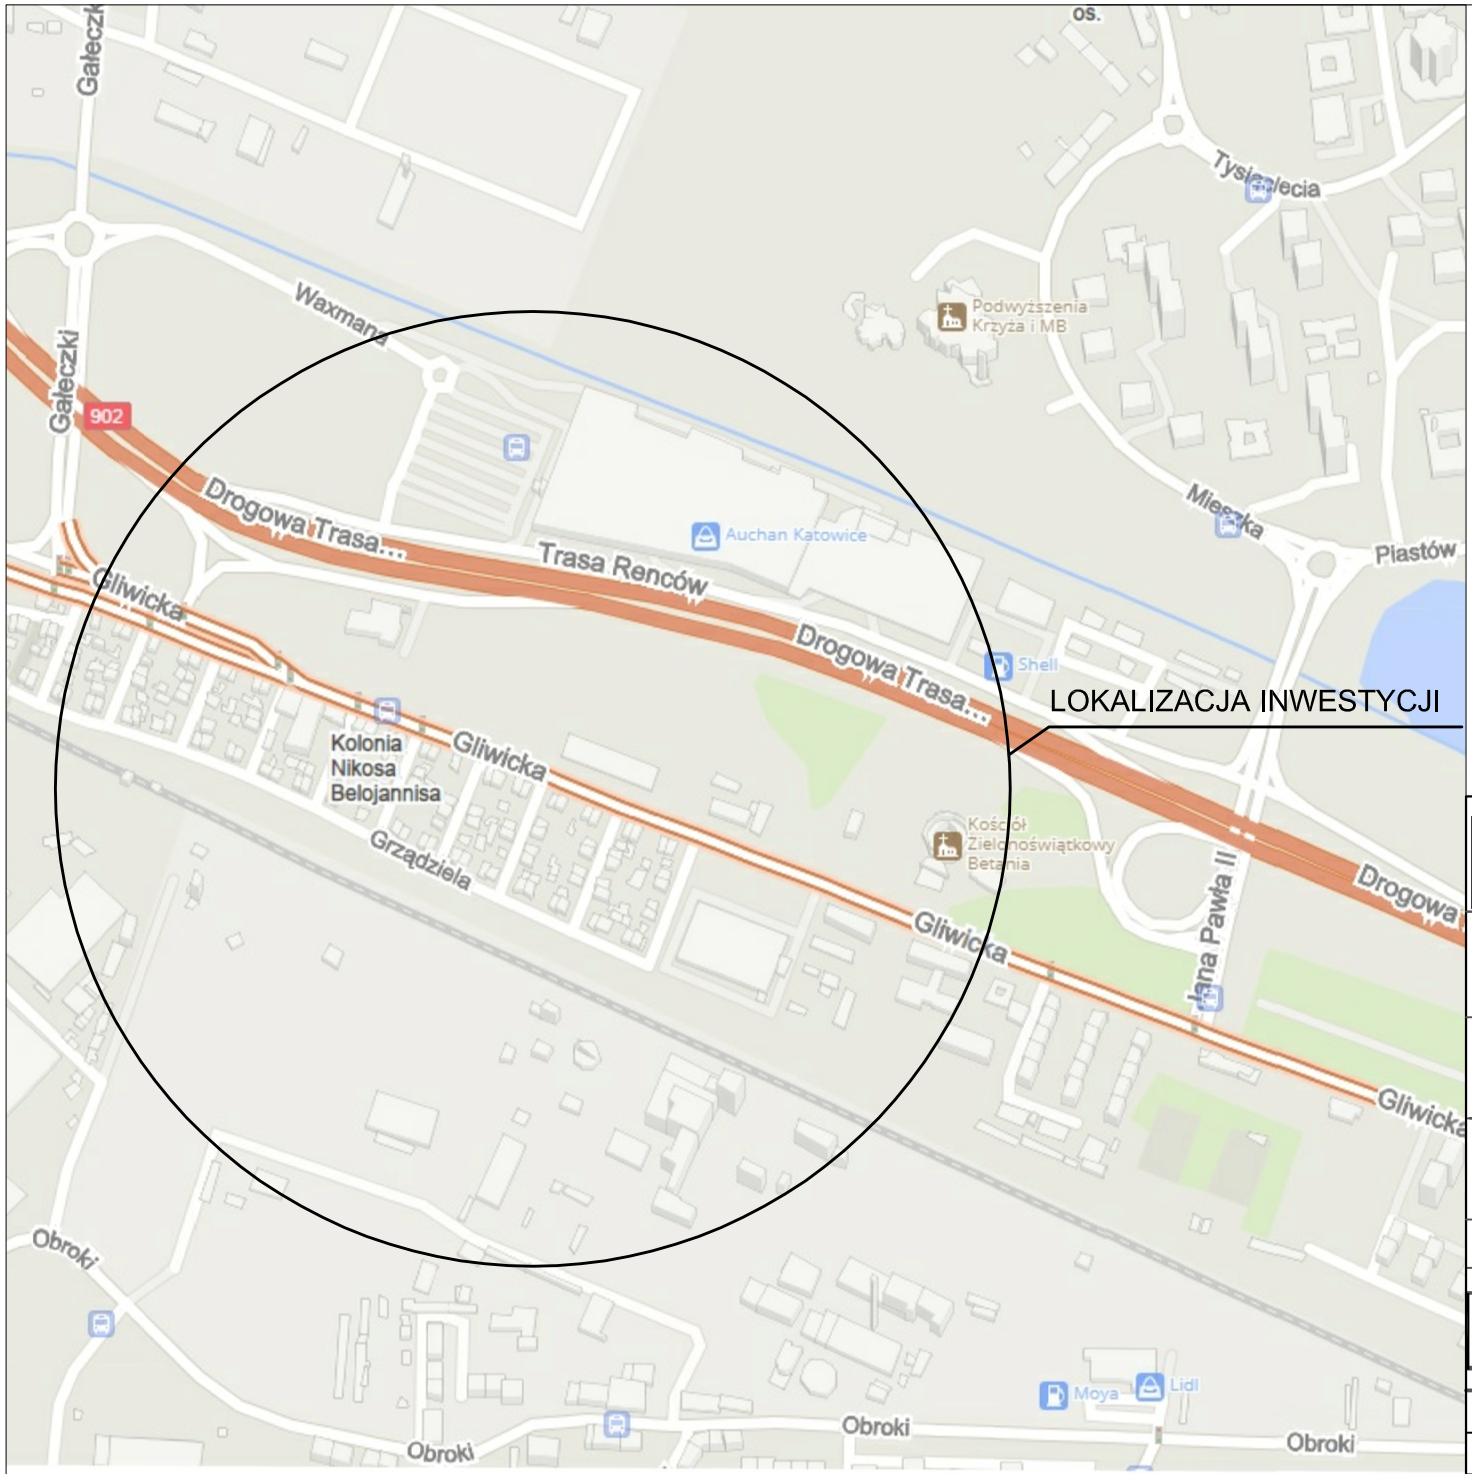

BIURO PROJEKTÓW DROGOWYCH
DROGPROJEKT S.C.
KRYSTYNA KANIA, DOMINIKA KARANKOWSKA
41-200 SOSNOWIEC, UL. SIENKIEWICZA 3/706
TEL. 668130259, 669594848
E- MAIL: BIURO@DROGPROJEKT.COM

INWESTOR:
PROKURATURA OKRĘGOWA W KATOWICACH
UL. WITA STWOSZA 31
40 - 042 KATOWICE

TEMAT OPRACOWANIA:
PROJEKT ZJAZDU Z UL. GLIWICKIEJ
W KATOWICACH

ADRES:
Dz. nr ewidencyjny 15/17, 15/18
UL. GLIWICKA, KATOWICE

STADIUM:	DATA:	SKALA:	NR RYSUNKU:
PROJEKT BUDOWALNY	10.2020		D1
BRANŻA: DROGOWA			

TYTUŁ RYSUNKU:
PLAN ORIENTACYJNY

STANOWISKO	IMIĘ I NAZWISKO	NR UPRAW. NR CZŁONK. PIB	PODPIS
PROJEKTANT:	MGR INŻ. KRYSTYNA KANIA	SLK/2141/POOD/08 upr.bud. w spec. drogowej	
SPRAWDZIŁ.:	MGR INŻ. MICHAŁ NAMYSŁOWSKI	SLK/BD/9824/17 upr.bud. w spec. drogowej	