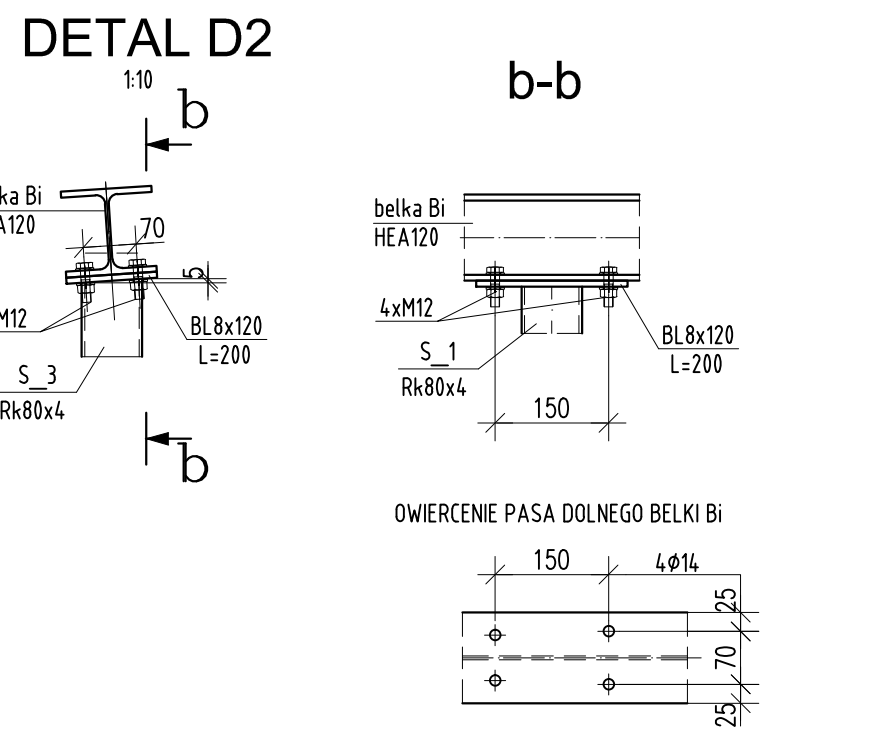
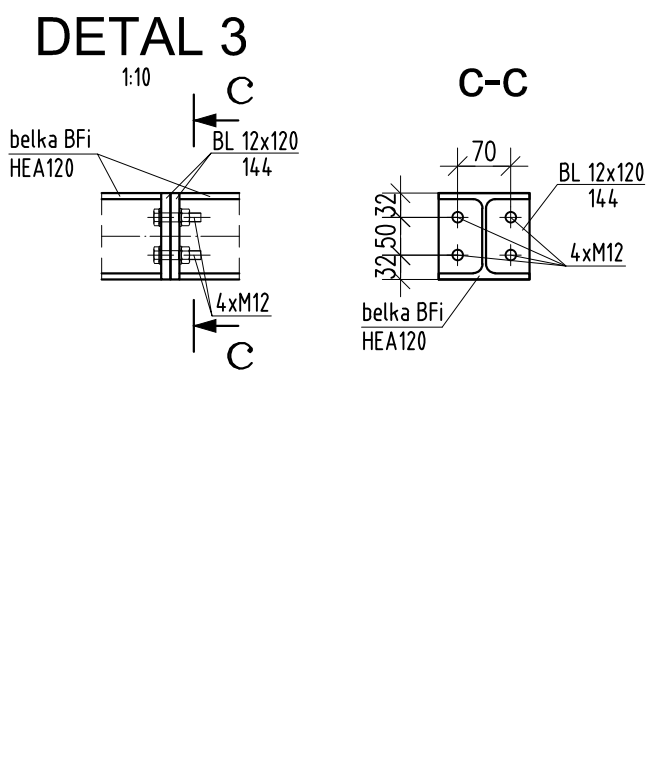
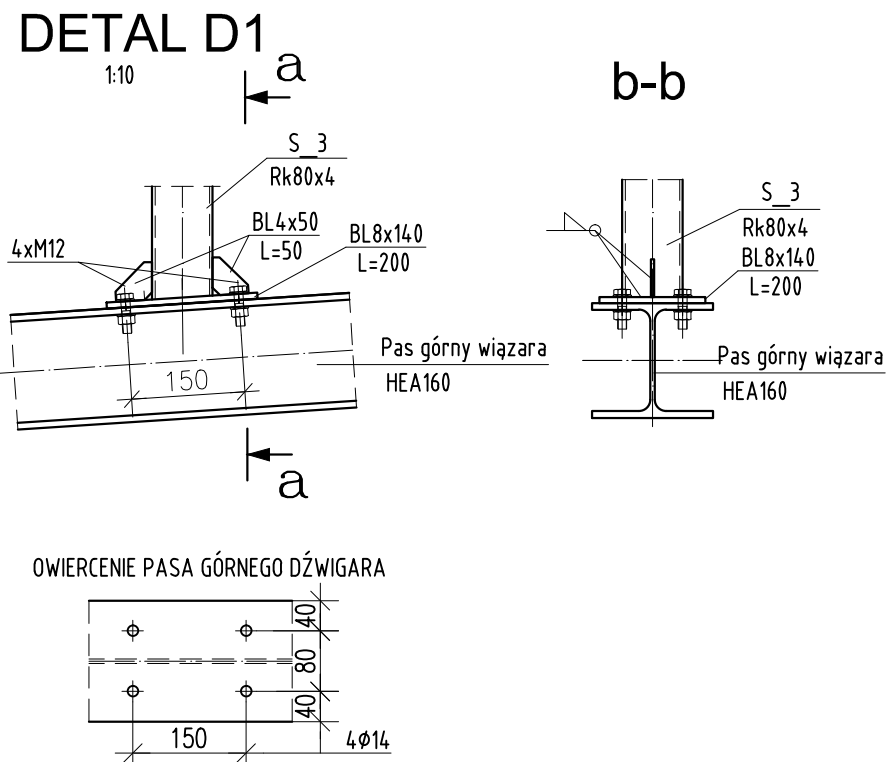
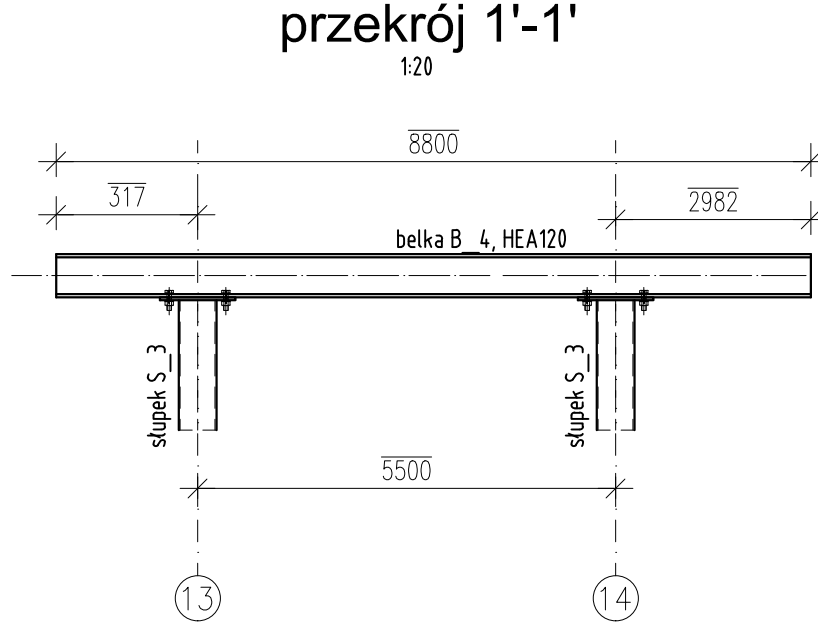
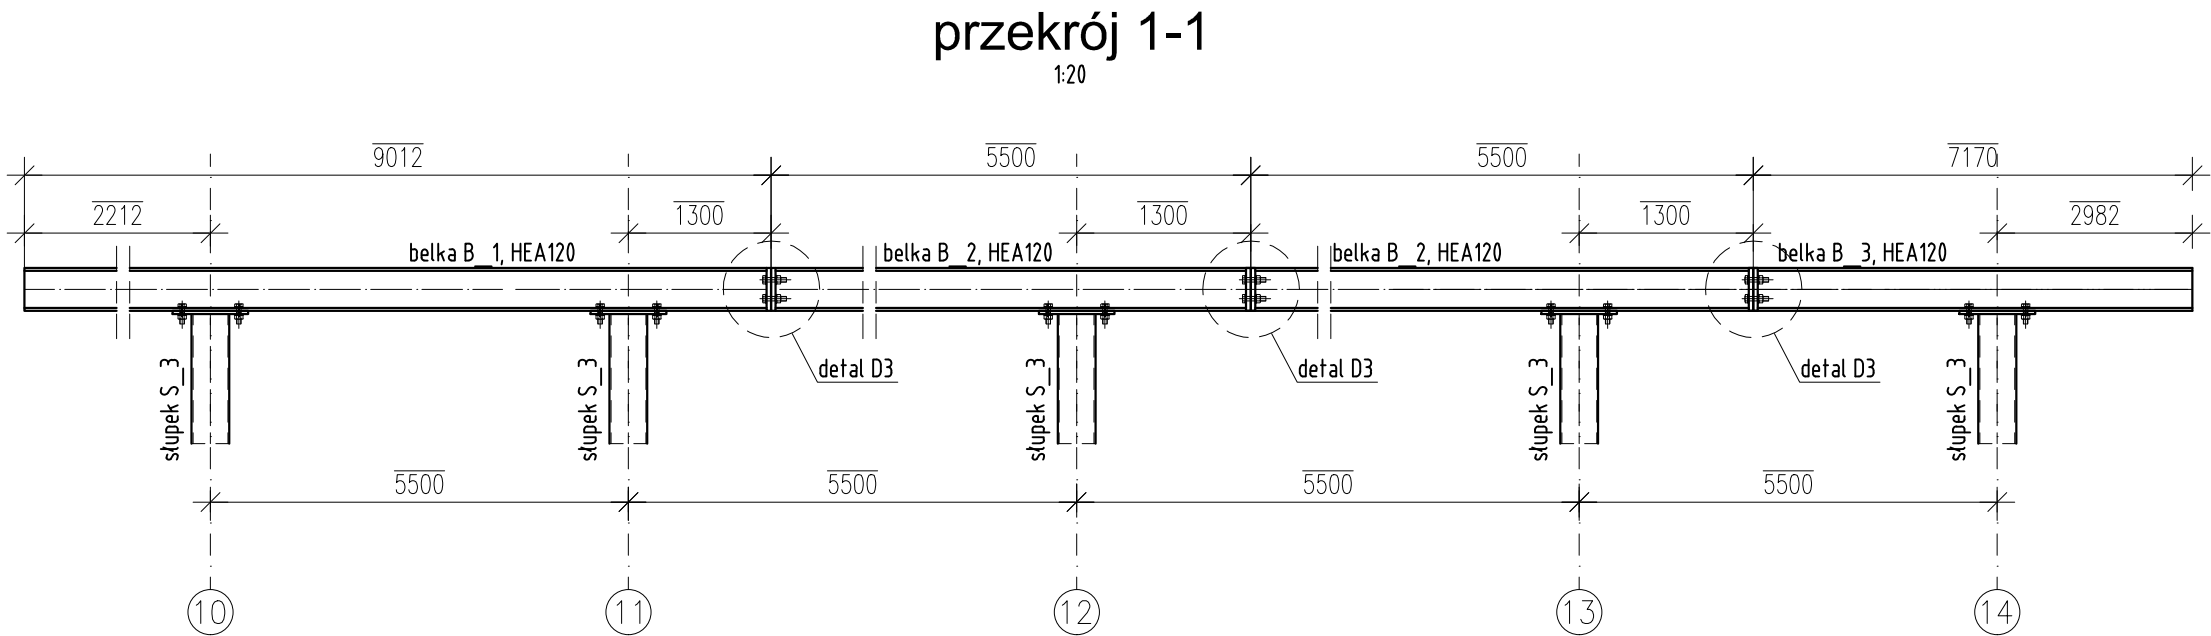


UWAGI DOTYCZĄCE WYKONAWSTWA ORAZ ZABEZPIECZENIA ANTYKOROZYJNEGO KONSTRUKCJI STALOWEJ	
1.	DOPUSZCZA SIĘ MOŻLIWOŚĆ ZMIANY Kształtowników walcowanych odpowiednimi przekrojami spawanymi, pod warunkiem stosowania metod spawania niezmniejszających nośności przekroju
2.	KLASA KONSTRUKCJI "2" WEDŁUG PN-B-06200:2002
3.	TOLERANCJA ELEMENTÓW – UJEMNA
4.	ŚRUBY DO POŁĄCZEŃ SPRĘŻANYCH: HV 10,9 FIRMY PEINER (WEDŁUG DIN 6914) LUB INNE STOSOWANE ODPOWIEDNIO. SPRĘŻANIE NA PEŁNY MOMENT $M_{spr}$ WEDŁUG DOSTAWCY ŚRUB
5.	ZABEZPIECZENIE ANTYKOROZYJNE (KLASA ŚRODOWISKA C2 WEDŁUG ISO 12944-2):
5.1.	PRZYGOTOWANIE POWIERZCHNI BLACH I PROFILI STALOWYCH METODĄ OBRÓBKİ STRUMIENIOWO-ŚCIERNEJ DO STOPNIA $Sa$ 2,5 WEDŁUG PN-ISO 8501-1:1996
5.2.	MAŁOWANIE ELEMENTÓW ZNAJDUJĄCYCH SIĘ WEWNĄTRZ BUDYNKU:
5.2.1	POWŁOKA PODKŁADOWA DWUSKŁADNIKOWA EPOKSYDOWA Z ZAWARTOŚCIĄ FOSFORANU CYNKU, GRUBOŚĆ 2x30µm
5.2.2	POWŁOKA NAWIERZCHNIOWA DWUSKŁADNIKOWA POLIURETANOWA, GRUBOŚĆ 50µm
5.3.	MAŁOWANIE ELEMENTÓW ZNAJDUJĄCYCH SIĘ NA ZEWNĄTRZ BUDYNKU:
5.3.1	POWŁOKA PODKŁADOWA DWUSKŁADNIKOWA EPOKSYDOWA Z ZAWARTOŚCIĄ FOSFORANU CYNKU, GRUBOŚĆ 2x30µm
5.3.2	POWŁOKA NAWIERZCHNIOWA DWUSKŁADNIKOWA POLIURETANOWA, GRUBOŚĆ 2x50µm
6.	WSZYSTKIE NIEOPISANE SPOINY CZOŁOWE WYKONAĆ GRUBOŚCI CIĘSZSZEGO Z ŁĄCZONYCH ELEMENTÓW
7.	SPOINY CZOŁOWE KONTROLOWAĆ DEFECTOSKOPOWO
8.	WSZYSTKIE NIEOPISANE SPOINY PACHWINOWE WYKONAĆ GRUBOŚCI:
- SPOINY JEDNOSTRONNE - $0,7t_1$	
- SPOINY DWUSTRONNE - $0,5t_1$	
} lecz $2,5mm < a < 5mm$	
GDZIE: $t_1$ – GRUBOŚĆ CIĘSZSZEGO Z ŁĄCZONYCH ELEMENTÓW	
<div><div><div><div><div></div><div></div></div><div></div></div><div><div><div></div><div></div></div><div></div></div><div><div><div></div><div></div></div><div></div></div></div><div><div><div></div><div></div></div><div></div></div><div><div><div></div><div></div></div><div></div></div></div> <div><div><div></div><div></div></div><div></div></div> <div><div><div></div><div></div></div><div></div></div> <div><div>&lt;</div></div>	

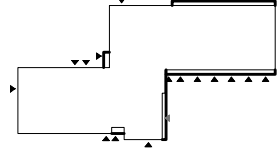

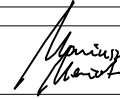
SPOINY PASÓW WYKONAĆ JAKO CZOŁOWE NA PEŁNĄ NOŚNOŚĆ



RYSEK JEST TYLKO RYSUNKIEM WYKONAWCZYM. PRZED PRZYSTĄPIENIEM DO PRODUKCJI ELEMENTÓW NALEŻY WYKONAĆ DOKUMENTACJĘ WARSZTATOWĄ.

SŁUPEK S\_3 –36szt  
BELKA B1 –5szt  
BELKA B2 –10szt  
BELKA B3 –5szt  
BELKA B4 –3szt

ORIENTACYJNA MASA STALI 4500kg  
DOKŁADNY ROZKŁAD SŁUPÓW I BELEK WG RZUTU DACHU

KONSTRUKCJA CYNKOWANA OGNIOWO			
STAL Kształtowa (PROFILOWA):S235JR			
ŚRUBY:			
—w połączeniach zwykłych kl.8.8 wg DIN7990			
KLASA ŚRODOWISKA (wg PN-EN ISO 12944-1): C2			
KLASA WYKONANIA KONSTR. STALOWEJ (wg PN-EN 1090): XC2			
KLASA ODPORN. OGNIOWEJ KONSTR. STALOWEJ: bez wymagań			
—	2021. 10.18	Dominiak K.	do realizacji
REWIZJA	DATA	AUTOR	OPIS I LOKALIZACJA ZMIAN NA RYSUNKU
SCHEMAT		KIERUNEK POŁOŻY:	
			
INWESTOR: Komenda Powiatowa PSP w Kłodzku		ADRES: ul. Traugutta 7, 57-300 Kłodzko	
NACZYNIADRES OBIĘTU BUDOWLANEGO			
Budowa budynku Komendy Powiatowej Państwowej Straży Pożarnej z Jednostką Ratowniczo-Gaśniczą w Kłodzku wraz z niezbędną infrastrukturą techniczną i zagospodarowaniem terenu na działce o nr ewid. 1/10, AM-33 obręb Leszczyna, 57-300 Kłodzko			
PROJEKTOWAŁ: mgr inż. DOMINIAK KOWALSKI	WYKONAWCA: Urządzenie budowlane w specjalności konstrukcyjnej do projektowania bez ograniczeń WKP.0557/PCK/KC/04	PODSZEDŁ: D. Kowalski	JEDNOSTKA PROJEKTOWA:
SPRAWDZIŁ: mgr inż. MARIUSZ KASOTA	Uprawnienia budowlane w specjalności konstrukcyjnej do projektowania bez ograniczeń 7113/PSP/0001		A.DO XXI biuro i ograniczenia odpowiedzialności ul. Tytuska 38, 63-325 Poznań
OPRACOWAŁ:	PODSZEDŁ:		
BRANŻA: KONSTRUKCJA	STADIUM: PROJEKT WYKONAWCZY	DATA: 18.10.2021r.	SKALA: 1:20
TYTUŁ RYSUNKU: POMOSTY POD FOTOWOLTAIKĘ NA DACHU			NR RYSUNKU: PW-K-44
PROJEKT CHRONIONY PRAWEM AUTORSKIM MOŻE SŁUżyć WYŁĄCZNIE DO CELU, DLA KOTÓREGO ZOSTAŁ WYKONANY. UDOSTĘPNIANIE JAKIEJKOLWIEK CZĘŚCI PROJEKTU W JAKIEJKOLWIEK FORMIE - WYŁĄCZNE ZA ZGODĄ AUTORÓW I AUTORSKIEJ PRACOWNI PROJEKTOWEJ "A.DO XXI" ul. Tytuska 38, 63-325 Poznań			