
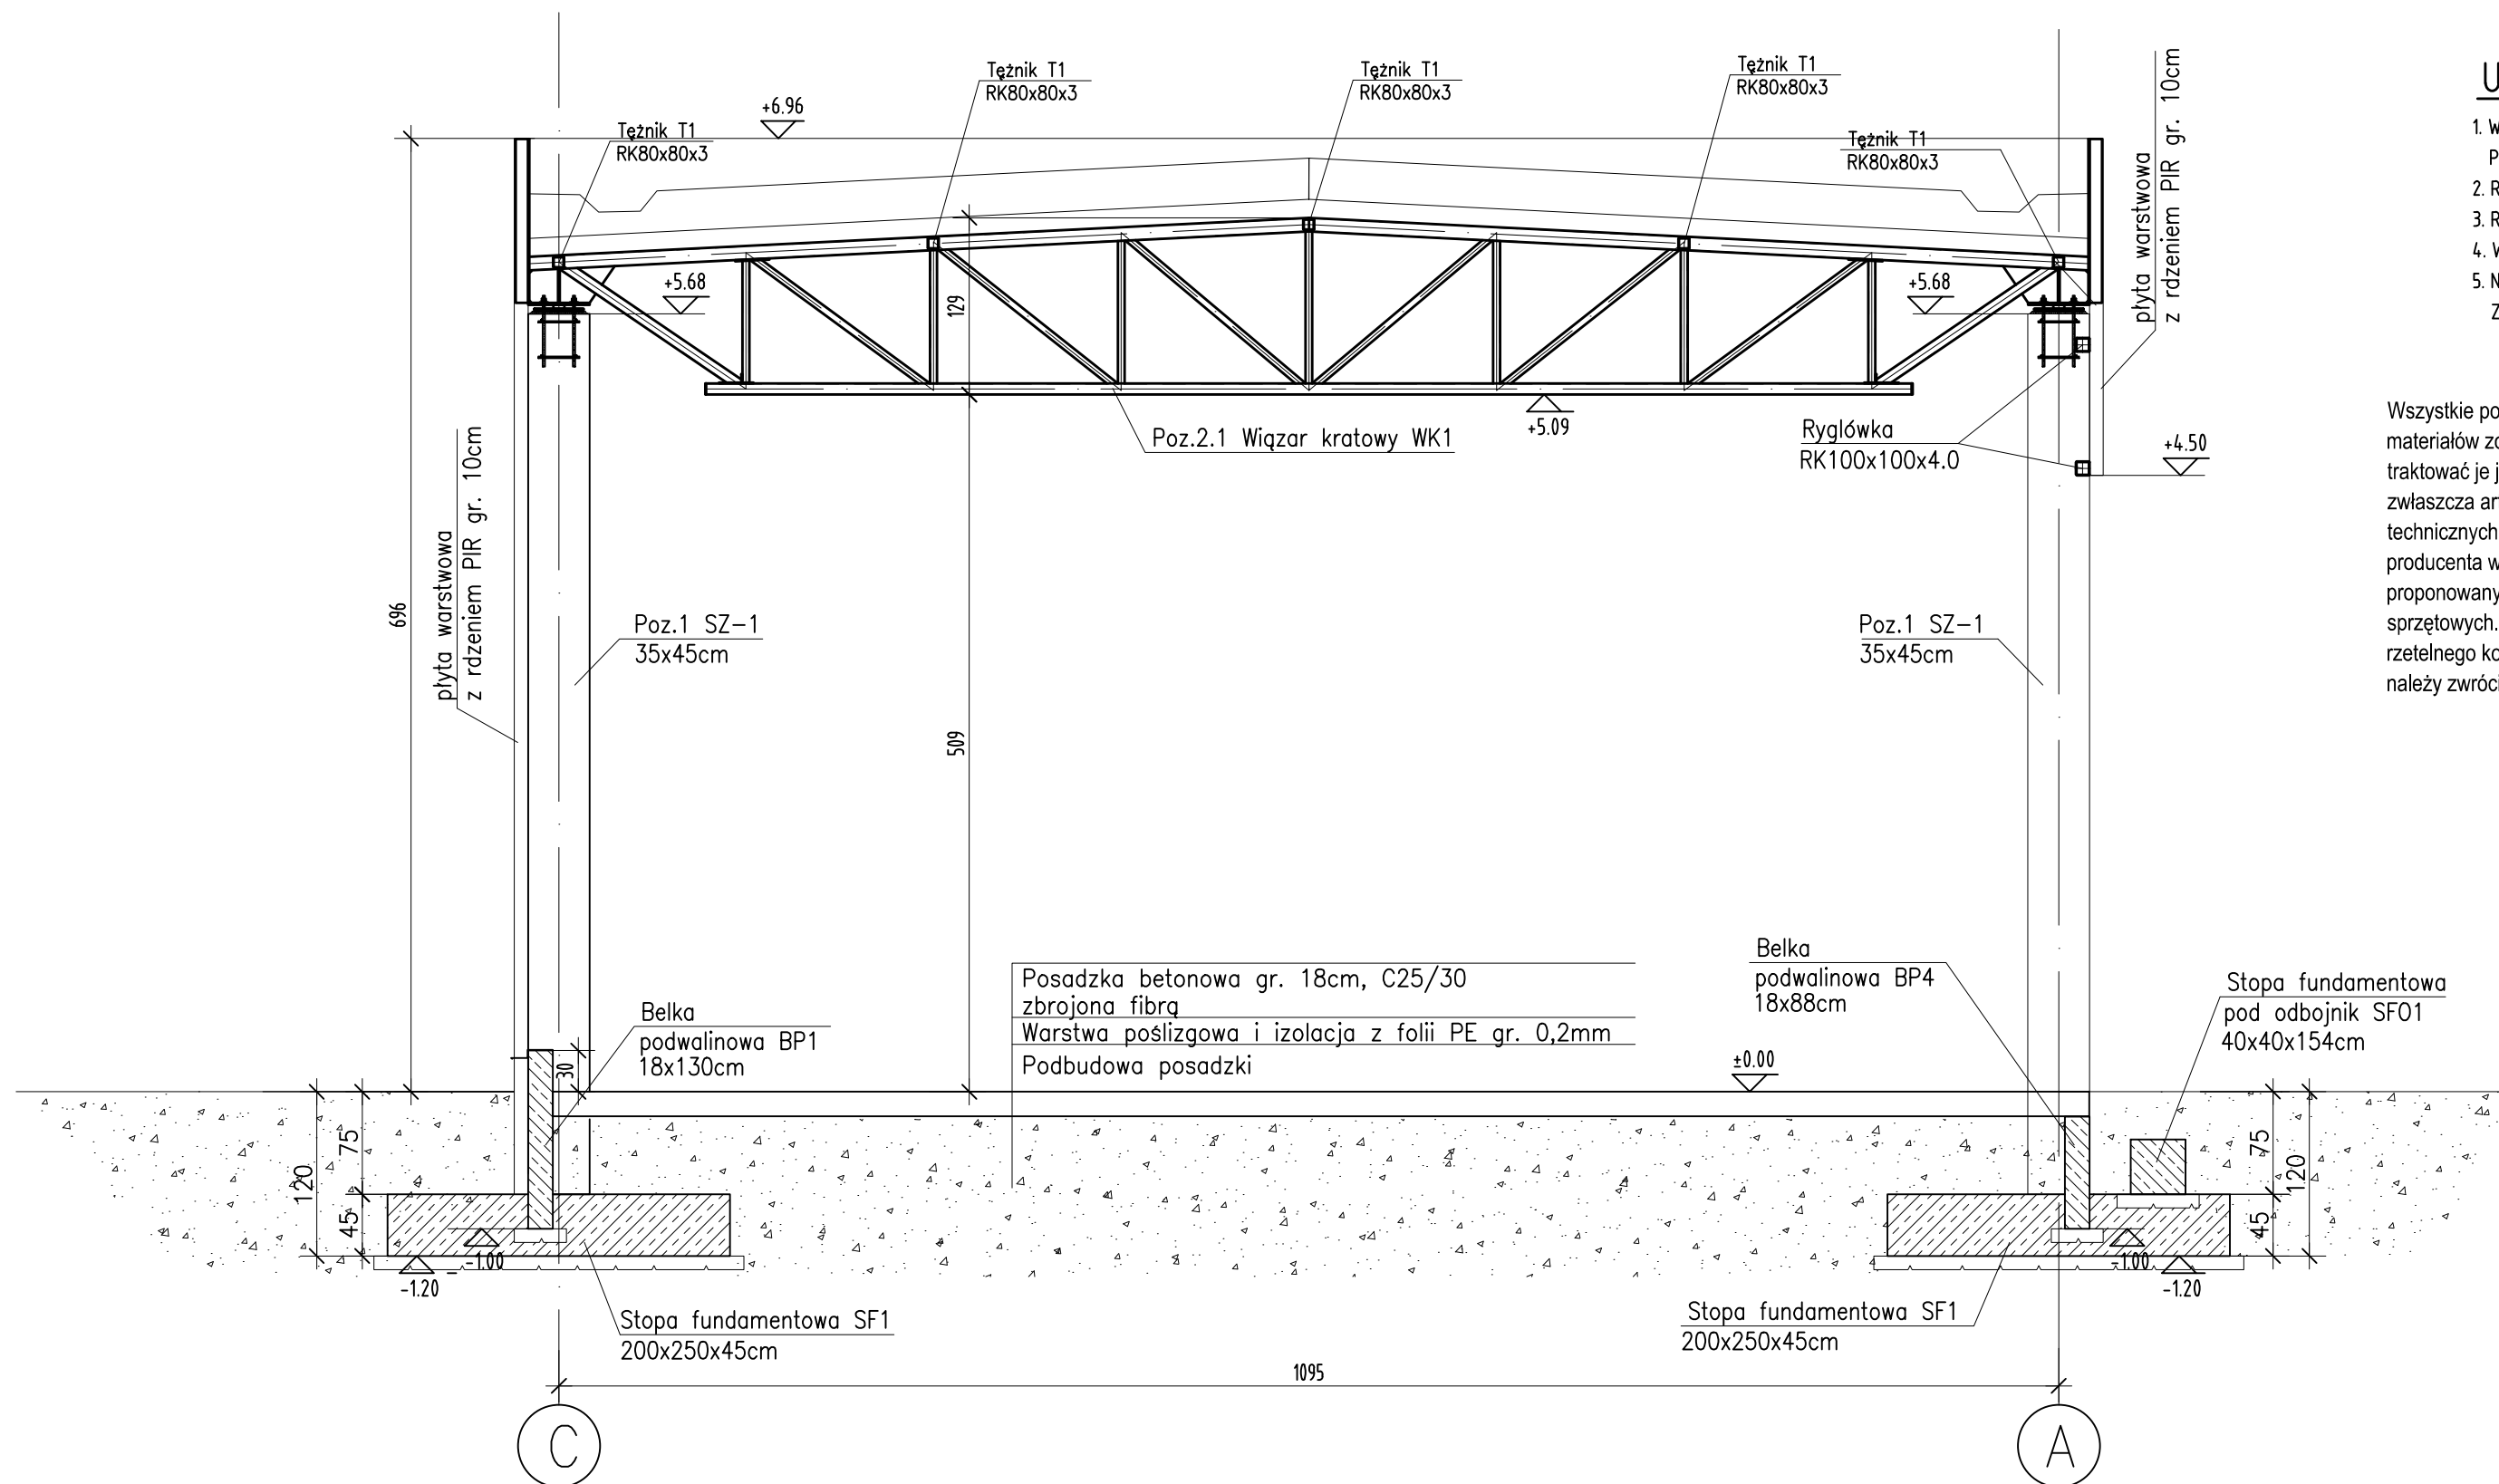



skala 1:50

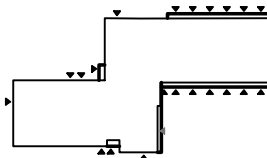

1. WSZYSTKIE ZMIANY W KONSTRUKCJI NA ETAPIE WYKONAWSTWA POWINNY BYĆ KONSULTOWANE Z PROJEKTANTEM KONSTRUKCJI
2. ROZPATRYWAĆ ŁĄCZNIE Z POZOSTAŁYMI RYSUNKAMI KONSTRUKCYJNYMI
3. ROZPATRYWAĆ ŁĄCZNIE Z PROJEKTEM ARCHITEKTONICZNYMI ORAZ PROJEKTAMI BRANŻOWYMI
4. WSZYSTKIE WYMIARY, RZĘDNE SPRAWDZIĆ NA BUDOWIE
5. NALEŻY ZAPEWNIĆ TRWAŁE POŁĄCZENIE TRZPIENI/RDZENI ŻEBEBETOWYCH ZE ŚCIANAMI MUROWANYMI

Wszystkie podane w niniejszej dokumentacji nazwy i typy wraz z nazwami producentów urządzeń i materiałów zostały przyjęte w celu określenia ich parametrów technicznych i standardów i należy traktować je jako przykładowe - ze względu na zasady ustawy Prawo Zamówień Publicznych, a zwłaszcza art. 29 do 31. Wynika z niego prawo projektanta do skróconego podania charakterystyk technicznych poprzez podanie symbolu handlowego, co wcale nie oznacza konkretnego producenta wyrobu. Dopuszcza się możliwość zastosowania rozwiązań równoważnych do proponowanych w projekcie wykonawczym pod warunkiem zachowania standardów jakościowych i sprzętowych. Proponowane rozwiązania techniczne zostały przyjęte aby były podstawą wykonania rzetelnego kosztorysu i oferty. W przypadku zmiany elementów systemu lub całego systemu należy zwrócić uwagę na kompatybilność elementów i założenia działania systemów.

—	2021 11.03	Paweł O.	do realizacji
REWIZJA	DATA	AUTOR	OPIS I LOKALIZACJA ZMIAN NA RYSUNKU
SCHEMAT:			KIERUNEK POŁNOCY:
			
INWESTOR: Komenda Powiatowa PSP w Kłodzku		ADRES: ul. Traugutta 7, 57-300 Kłodzko	
NAZWA I ADRES OBIEKTU BUDOWLANEGO			
<p>Budowa budynku Komendy Powiatowej Państwowej Straży Pożarnej z Jednostką Ratowniczo-Gaśniczą w Kłodzku wraz z niezbędną infrastrukturą techniczną i zagospodarowaniem terenu na działce o nr ewid. 1/10, AM-33 obręb Leszczyna, 57-300 Kłodzko</p>			
PROJEKTOWAŁ:	NR UPRAWNIENI:	PODPIS:	JEDNOSTKA PROJEKTOWA:
mgr inż. DOMINIK KOWALSKI	Uprawnienia budowlane w specjalności konstrukcyjnej do projektowania bez ograniczeń WK/P/0057/PODOK/04	D. Kowalski	<p>A. DO XXI spółka z ograniczoną odpowiedzialnością ul. Trybunałska 38, 60-325 Poznań</p>
SPRAWDZIŁ:			
mgr inż. MARIUSZ MASIOTA	Uprawnienia budowlane w specjalności konstrukcyjnej do projektowania bez ograniczeń 7131/13/P/2001	Mariusz Masiota	
OPRACOWAŁ:			
mgr inż. PAWEŁ OSIĄK			
BRANŻA:	STADIUM:	DATA:	SKALA:
KONSTRUKCJA	PROJEKT WYKONAWCZY	03.11.2021r.	1:50
TYTUŁ RYSUNKU:			NR RYSUNKU:
PRZEKRÓC A-A MAGAZYNU PRZECIWPOWODZIOWEGO			PW-K-63

PROJEKT CHRONIONY PRAWEM AUTORSKIM MOŻE SŁUŻYĆ WYŁĄCZNIE DO CELU, DLA KÓREGO ZOSTAŁ WYKONANY.
UDOSTĘPNIANIE JAKIEJKOLWIEK CZĘŚCI PROJEKTU W JAKIEJKOLWIEK FORMIE - WYŁĄCZNIE ZA ZGODĄ AUTORÓW I
AUTORSKIEJ PRACOWNI PROJEKTOWEJ "A.D.O XXI" ul. Trzebunalska 38 60-325 Poznań