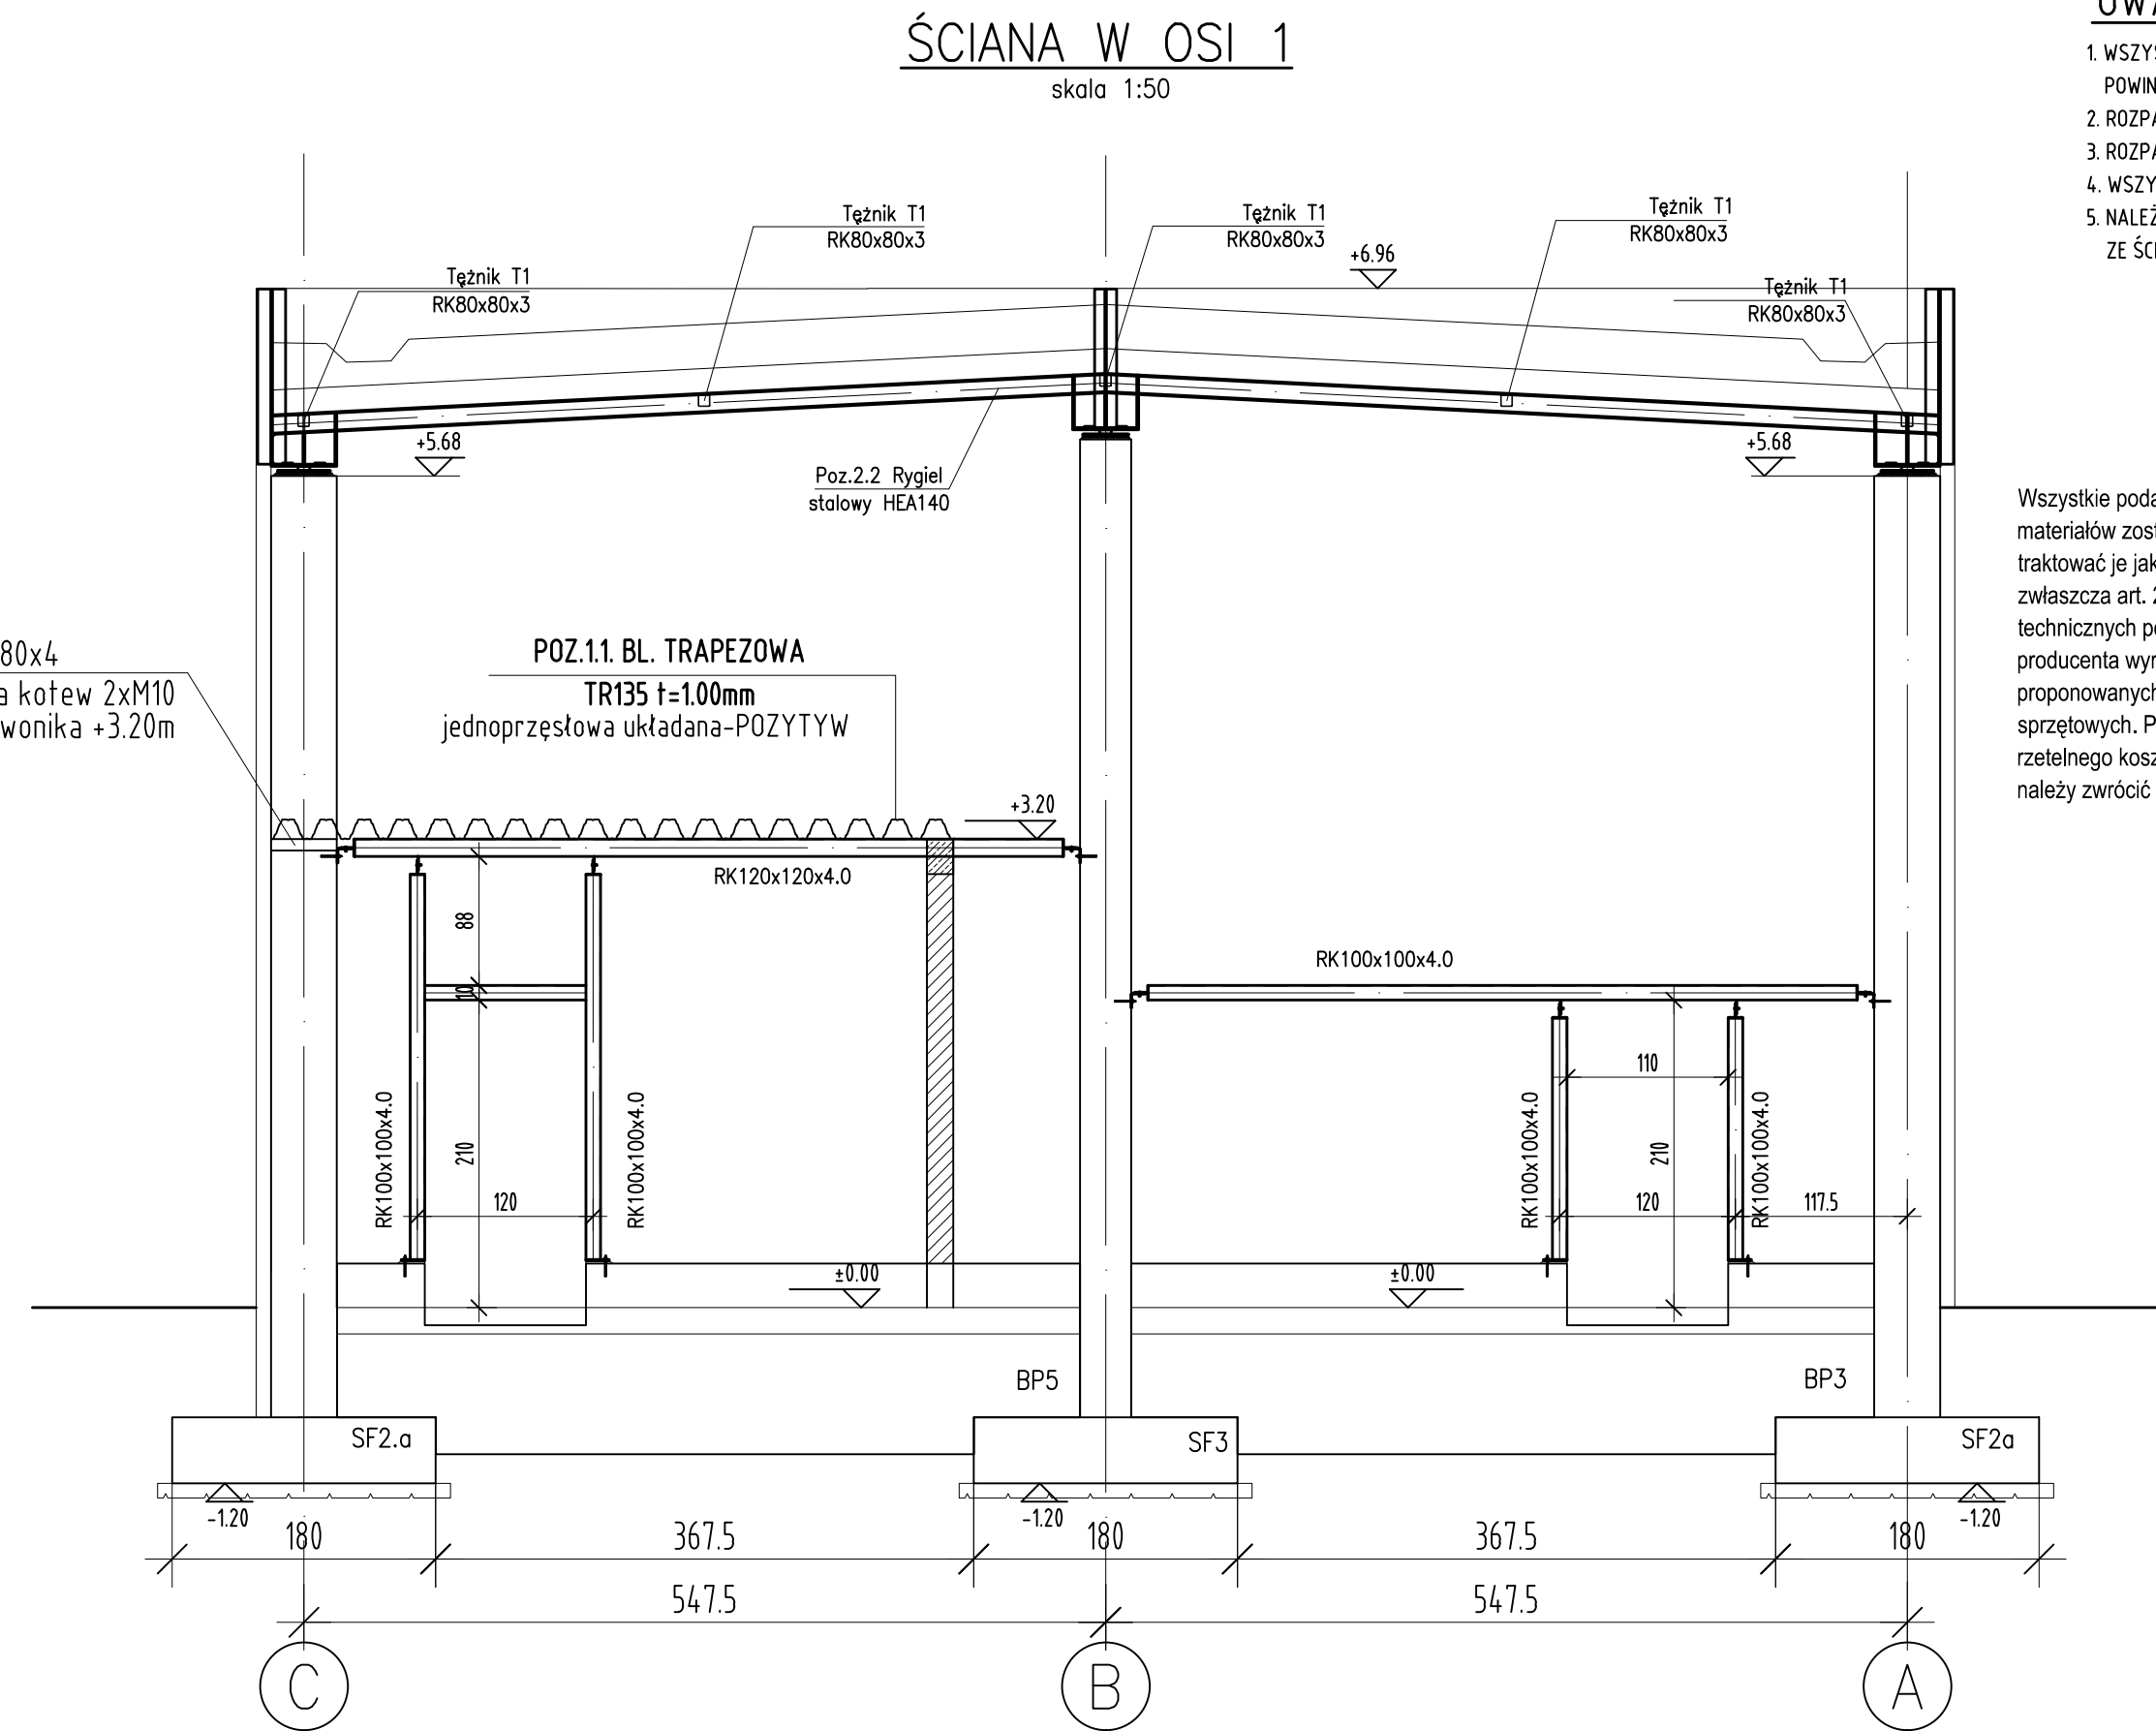


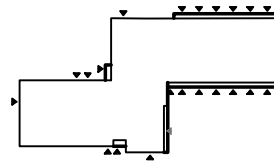


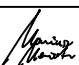
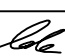
Lz80x80x4  
mocowany zapomoca kotew 2xM10  
gora kątownika +3.20m



#### UWAGI :

1. WSZYSTKIE ZMIANY W KONSTRUKCJI NA ETAPIE WYKONAWSTWA POWINNY BYĆ KONSULTOWANE Z PROJEKTANTEM KONSTRUKCJI
2. ROZPATRYWAĆ ŁĄCZNIE Z POZOSTAŁYMI RYSUNKAMI KONSTRUKCYJNYMI
3. ROZPATRYWAĆ ŁĄCZNIE Z PROJEKTEM ARCHITEKTONICZNYMI ORAZ PROJEKTAMI BRANŻOWYMI
4. WSZYSTKIE WYMIARY, RZĘDNE SPRAWDZIĆ NA BUDOWIE
5. NALEŻY ZAPEWNIĆ TRWAŁE POŁĄCZENIE TRZPIENI/RDZENI ŻELEBETOWYCH ZE ŚCIANAMI MUROWANYMI

Wszystkie podane w niniejszej dokumentacji nazwy i typy wraz z nazwami producentów urządzeń i materiałów zostały przyjęte w celu określenia ich parametrów technicznych i standardów i należy traktować je jako przykładowe - ze względu na zasady ustawy Prawo Zamówień Publicznych, a zwłaszcza art. 29 do 31. Wynika z niego prawo projektanta do skróconego podania charakterystyk technicznych poprzez podanie symbolu handlowego, co wcale nie oznacza konkretnego producenta wyrobu. Dopuszcza się możliwość zastosowania rozwiązań równoważnych do proponowanych w projekcie wykonawczym pod warunkiem zachowania standardów jakościowych i sprzętowych. Proponowane rozwiązania techniczne zostały przyjęte aby były podstawą wykonania rzetelnego kosztorysu i oferty. W przypadku zmiany elementów systemu lub całego systemu należy zwrócić uwagę na kompatybilność elementów i założenia działania systemów.

—	2021 11.03	Paweł O.	do realizacji
REWIZJA	DATA	AUTOR	OPIS I LOKALIZACJA ZMIAN NA RYSUNKU
SCHEMAT		KIERUNEK POŁOŻONY	
			
INWESTOR Komenda Powiatowa PSP w Kłodzku		ADRES: ul. Traugutta 7, 57-300 Kłodzko	
WAZNA FACHOWA OCENA BUDOWLANEGO			
Budowa budynku Komendy Powiatowej Państwowej Straży Pożarnej z Jednostką Ratowniczo-Gaśniczą w Kłodzku wraz z niezbędną infrastrukturą techniczną i zagospodarowaniem terenu na działce o nr ewid. 1/10, AM-33 obręb Leszczyna, 57-300 Kłodzko			
PROJEKTOWAŁ mgr inż. DOMINIK KOVALEWSKI	NEUPRAWNIEN Uprawnienia budowlane w specjalności konstrukcyjnej do projektowania bez ograniczeń WKP/00567/POC/0004	PODPIS: 	JEDNOSTKA PROJEKTOWA:
SPRACOWAŁ mgr inż. MARIUSZ MASIOSTA	Uprawnienia budowlane w specjalności konstrukcyjnej do projektowania bez ograniczeń 7103/13P/2001		<b>A.DO XXI</b> spółka z ograniczoną odpowiedzialnością ul. Tytułowa 38, 60-525 Poznań
OPRACOWAŁ mgr inż. PAWEŁ OSIĄK			
BRANŻA KONSTRUKCJA	STADIUM PROJEKT WYKONAWCZY	DATA 03.11.2021r.	SKALA 1:50
TYTUŁ RYSUNKU ŚCIANA W OSI A I 1 MAGAZYNU PRZECIWPOWODZIOWEGO			NR RYSUNKU PW-K-64