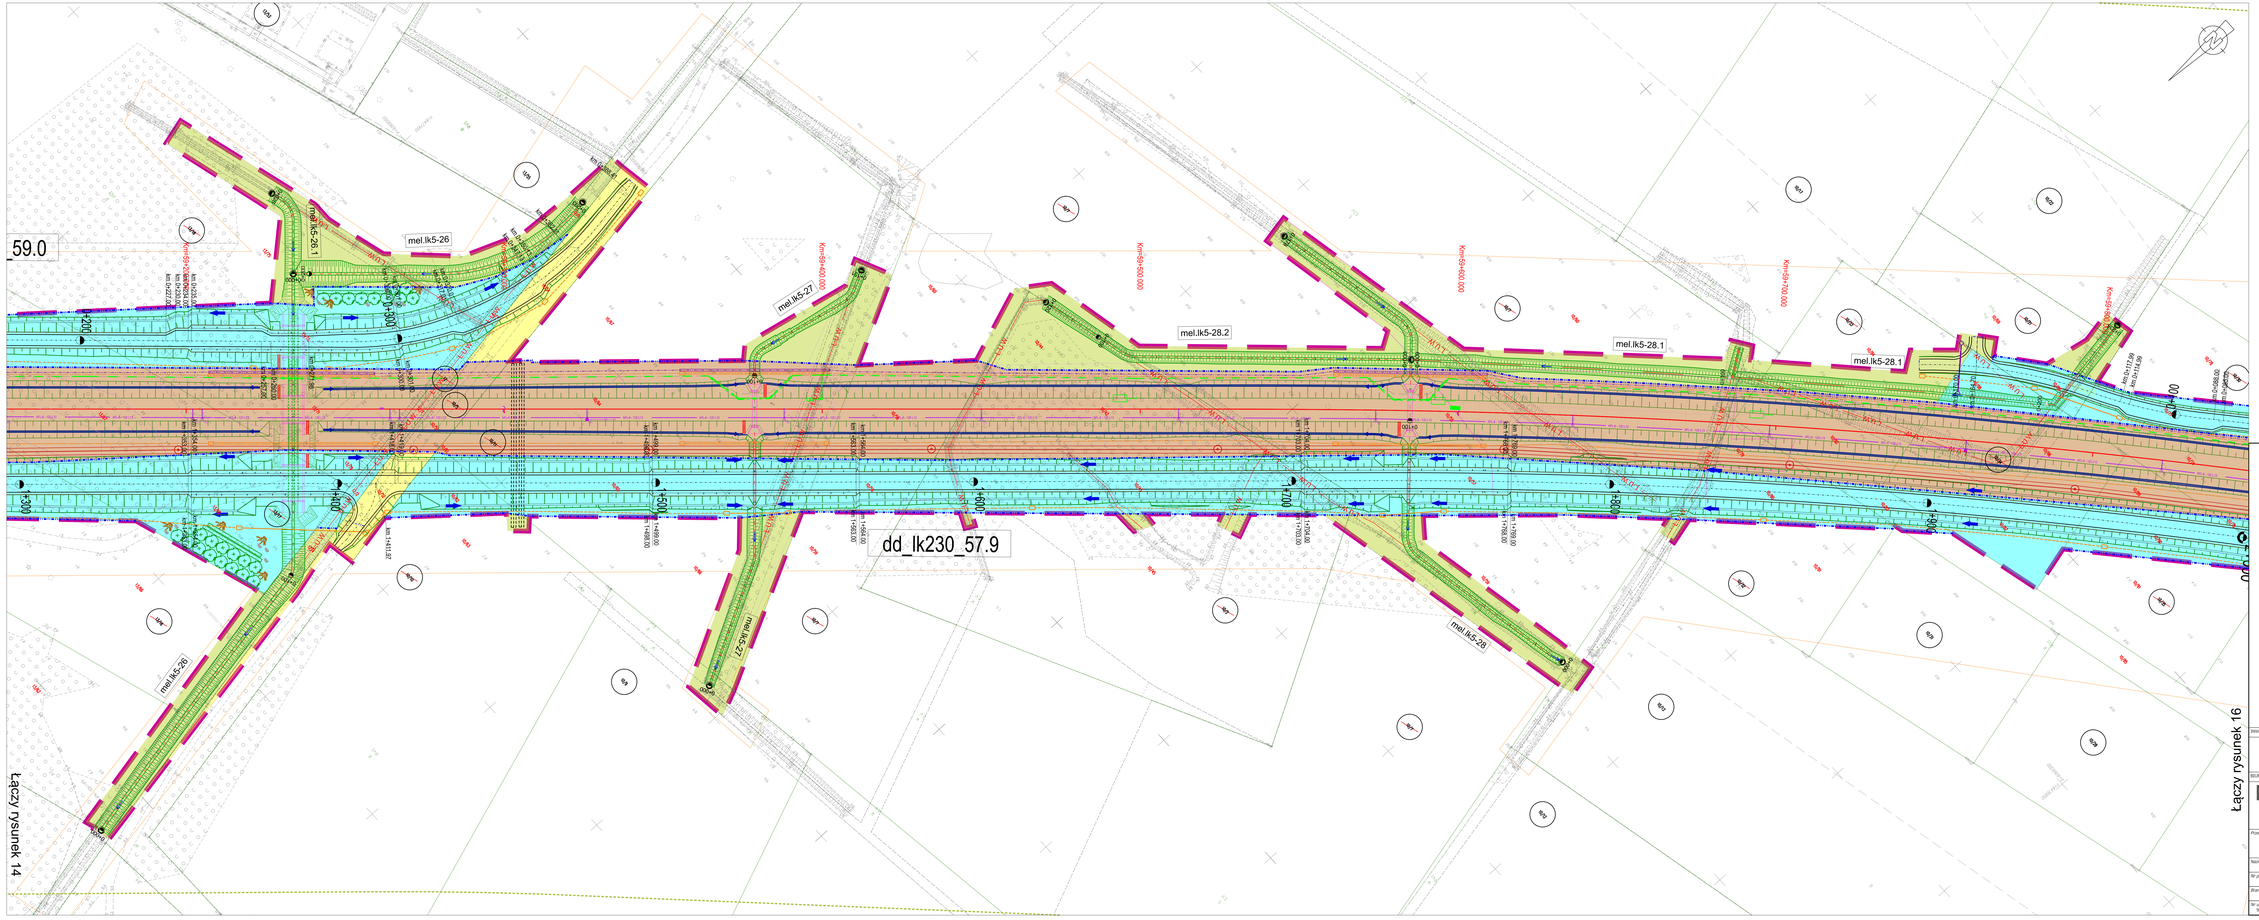

Legenda:

- Zakres inwestycji objęty wnioskiem
- Linie ograniczające/ulice wydzielenia pasów drogowych dróg różnych kategorii
- Komplementarne inwestycje
- 0/10 — numery działek ewidencyjnych
- 0/10 — numery działek ewidencyjnych po podziale
- Zakres działek lub części działek do przejęcia na rzecz Skarbu Państwa w użytkowanie wieczyste zajmowane na rzecz PKP PLK S.A. oraz na rzecz Skarbu Państwa do przejęcia w użytkowanie wieczyste PKP PLK S.A.
- Zakres działek lub części działek do przejęcia na rzecz powiatu wejherowskiego zajmowane na rzecz budowanych i przebudowywanych dróg publicznych
- Zakres działek lub części działek do przejęcia na rzecz powiatu lęborskiego zajmowane na rzecz budowanych i przebudowywanych dróg publicznych
- Zakres działek lub części działek do przejęcia na rzecz gminy Choczewo zajmowane na rzecz budowanych i przebudowywanych dróg publicznych
- Zakres działek lub części działek do przejęcia na rzecz gminy Wicko zajmowane na rzecz budowanych i przebudowywanych dróg publicznych
- Zakres działek lub części działek do nieodpłatnego zajęcia w ramach czasowego ograniczenia w korzystaniu – drogi publiczne
- Zakres działek lub części działek do nieodpłatnego zajęcia w ramach czasowego ograniczenia w korzystaniu – wody płynące
- Działki lub części działek dla których określono ograniczenia w korzystaniu z nieruchomości w celu zapewnienia prawa do wejścia na teren nieruchomości dla prowadzenia inwestycji kolejowej zgodnie z art. 9c, ust.1, pkt 6 ustawy z dnia 28 marca 2003r. o transporcie kolejowym
- Część projektu objęta oddzielnym wnioskiem o wydanie DULUK

INWESTOR:	PKP POLSKIE LINIE KOLEJOWE S.A. — PKP Polskie Linie Kolejowe S.A. ul. Targowa 74 03 - 734 Warszawa
BIURA PROJEKTOWE - WYKONAWCA:	Multiconsult POLSKA — Multiconsult Polska sp. z o.o. 00-203 Warszawa, ul. Bonifraterska 17 TGD — Transprojekt Gdański Sp. z o.o. 80-253 Gdańsk, ul. Zabyłkowa 2
Przedmiot opracowania:	Opracowanie dokumentacji projektowej wraz z pełnieniem nadzoru autorskiego dla realizacji robót budowlanych w ramach projektu pn. „Zapewnienie dostępu kolejowego do elektrowni jądrowej Lubiatowo – Kopalino"
Nazwa obiektu budowlanego:	Linia kolejowa nr 230 wraz z infrastrukturą towarzyszącą od km 50+372 do km 65+427
Nr projektu: 01.341.2023	Tytuł rysunku: Załącznik rysunkowy do wniosku o opinię do wniosku o ULUK
Branża: Opracowanie wielobranżowe	Linia, odcinek i skanseny: LK 230 ODC. 5 od KM 59+200 do KM 59+800
Nr archiwu: 90 09/0005/23/2/1	Data sporządzenia: październik 2025 — Skala: 1:500 — Nr rysunku: 16