



[illegible]

285

[illegible]

STAN ISTNIEJĄCY


rob. rozbiórkowe

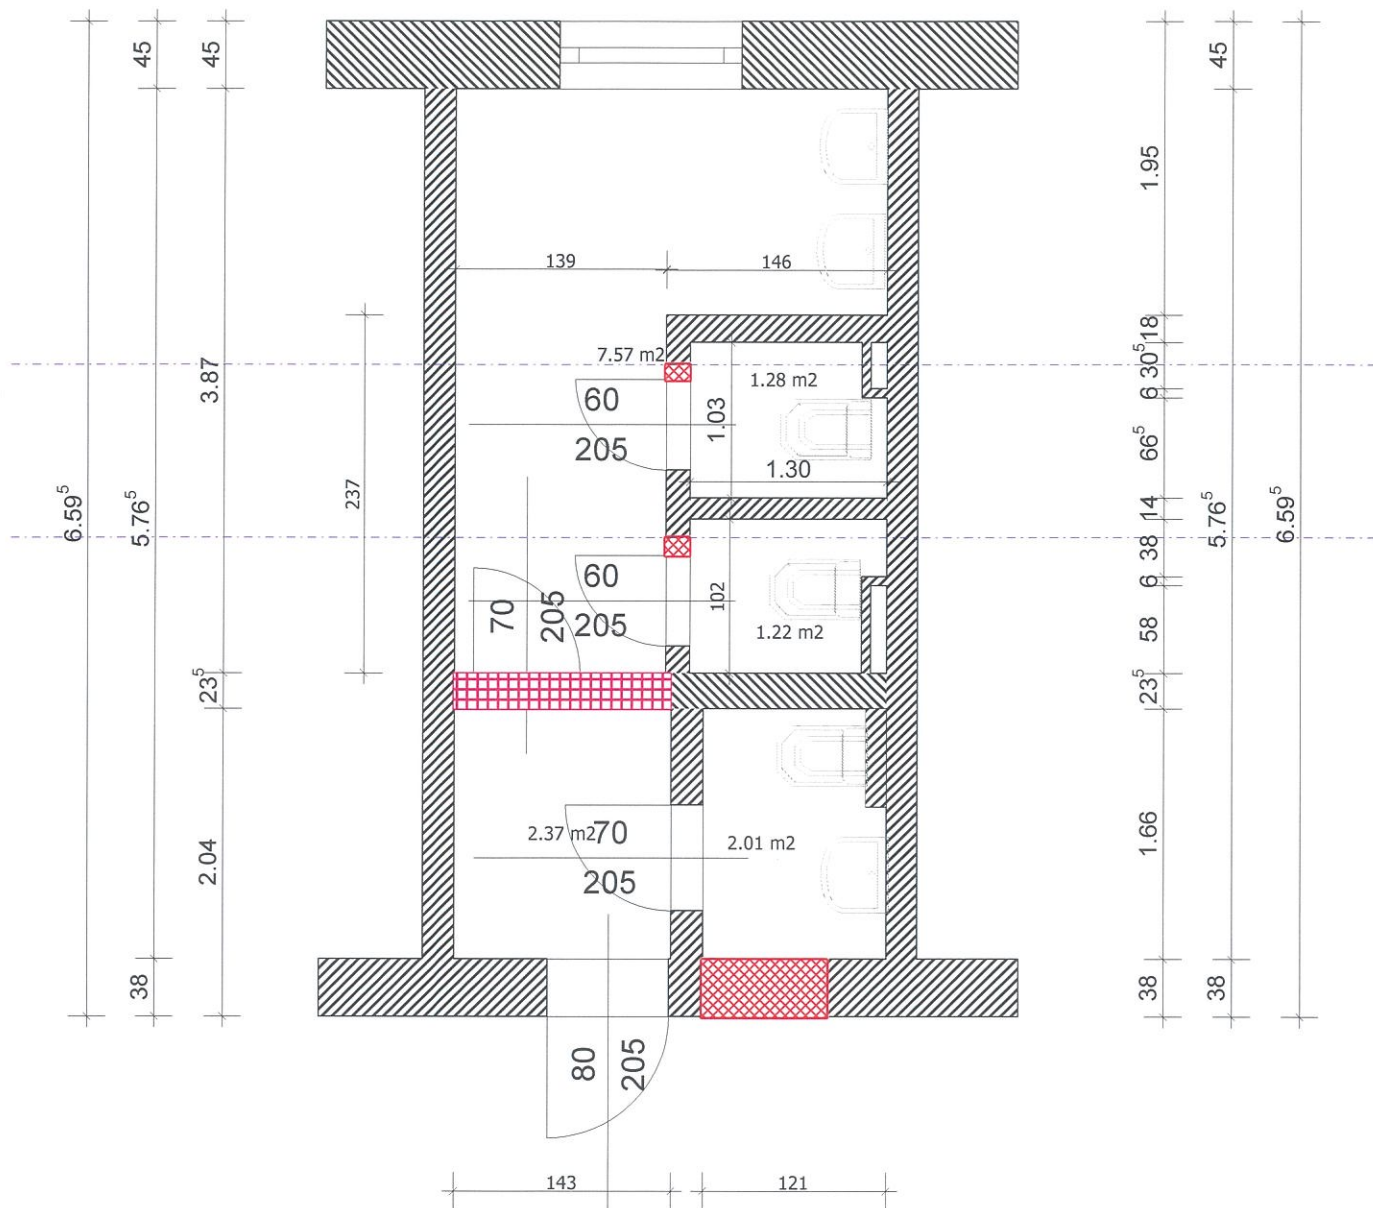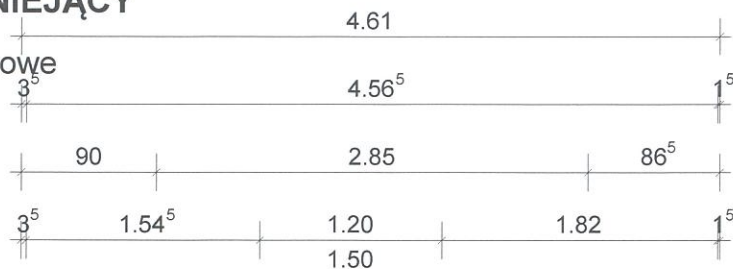

-wykucie otworów




- rozbiórka ścianki działowej

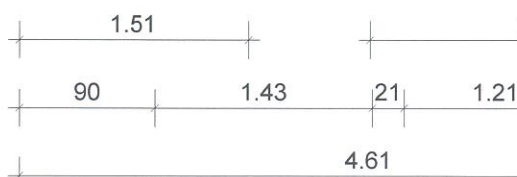

Projekt:	REMONT ŁAZIENKI POWIATOWA STACJA SANIT-EPIDEMIOLOG
Inwestor:	Powiatowa Stacja Sanitarno Epidemiologiczna Ul. Karola Brzostowskiego 10, 16-300 Augustów
Architekt:	Wacław Filipow upr. bud. i pro. nr SUW-11 Augustów, ul. Błuszczowa
Nazwa pliku:	łazienka piętro stan istniejący
Skala:	1 : 50
Data:	2025-11-17
	1. Piętro

STAN PROJEKTOWANY

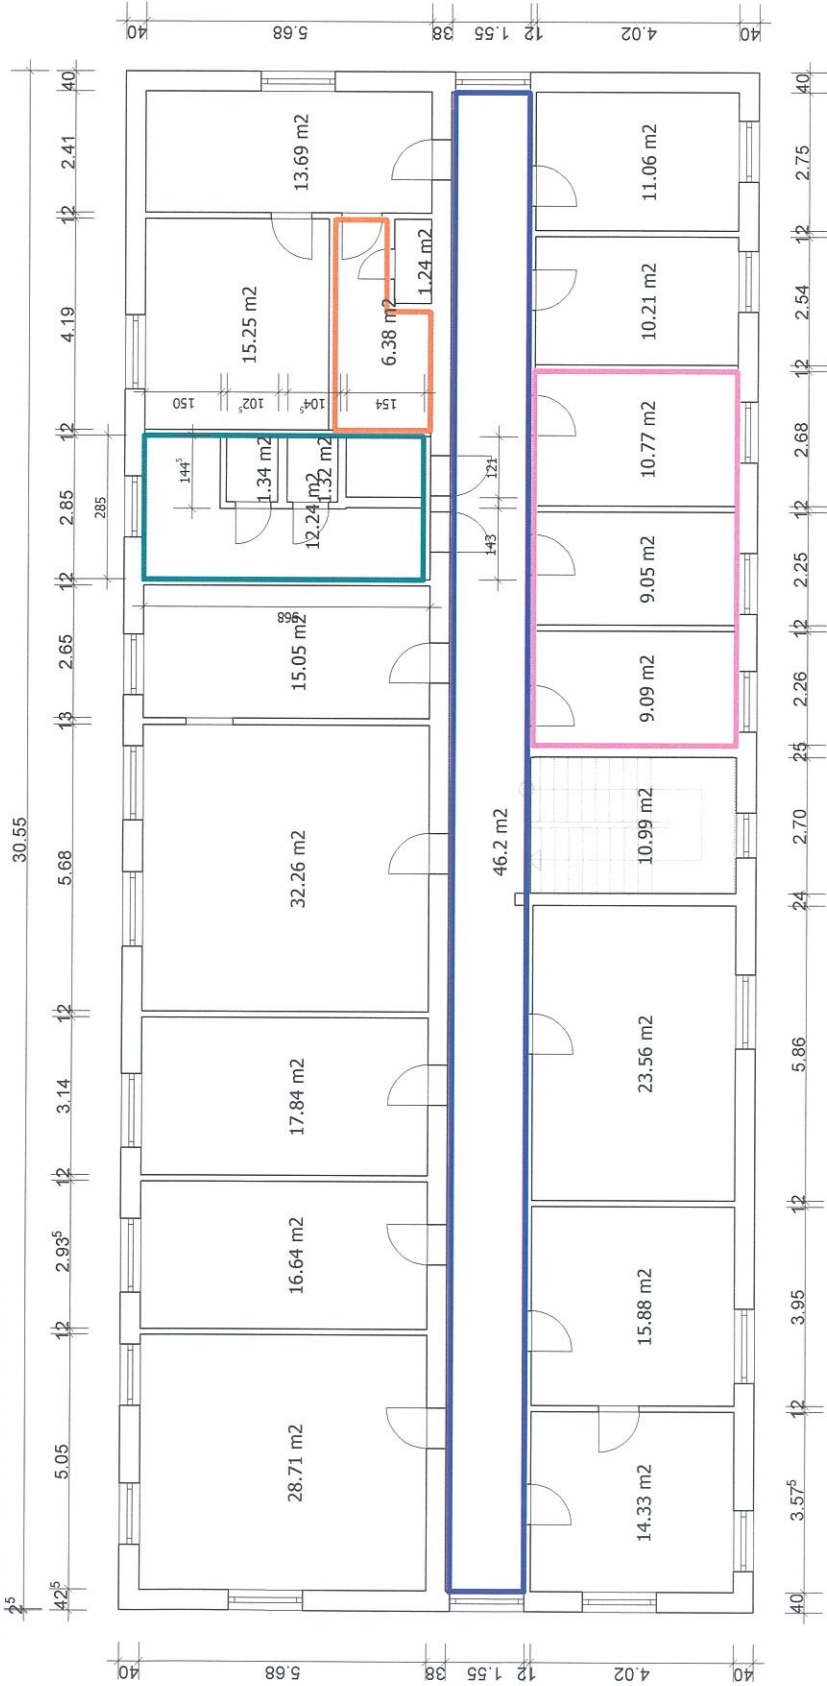

LEGENDA

KORYTARZ

- wykonanie sufitu podwieszanego
- likwidacja ścianek działowych na korytarzu
- wymiana oświetlenia na ledowe
- wykonanie lamperii h 150 cm

ŁAZIENKA

- wymiana okładzin ściennych i podłogowych
- wymiana armatury sanitarnej
- wymiana oświetlenia
- roboty malarskie

POM. SOCJALNE

- wymiana okładzin ściennych
- wymiana armatury sanitarnej
- roboty malarskie


POKJOJE BIUROWE

- roboty malarskie



Projekt:	BUD. POWIATOWEJ STACJI SANIT-EPIDEMIOLOGICZNEJ
Investor:	Augustów, ul. Karola Brzostowskiego 10
Architekt:	Powiatowa Stacja Sanitarno Epidemiologiczna Ul. Karola Brzostowskiego 10 16-300 Augustów
Nazwa pliku:	stan projektowany piętro 10
Skala:	1 : 150 Data: 2025-11-17 15:24:41 Piętro 10

STAN PROJEKTOWANY

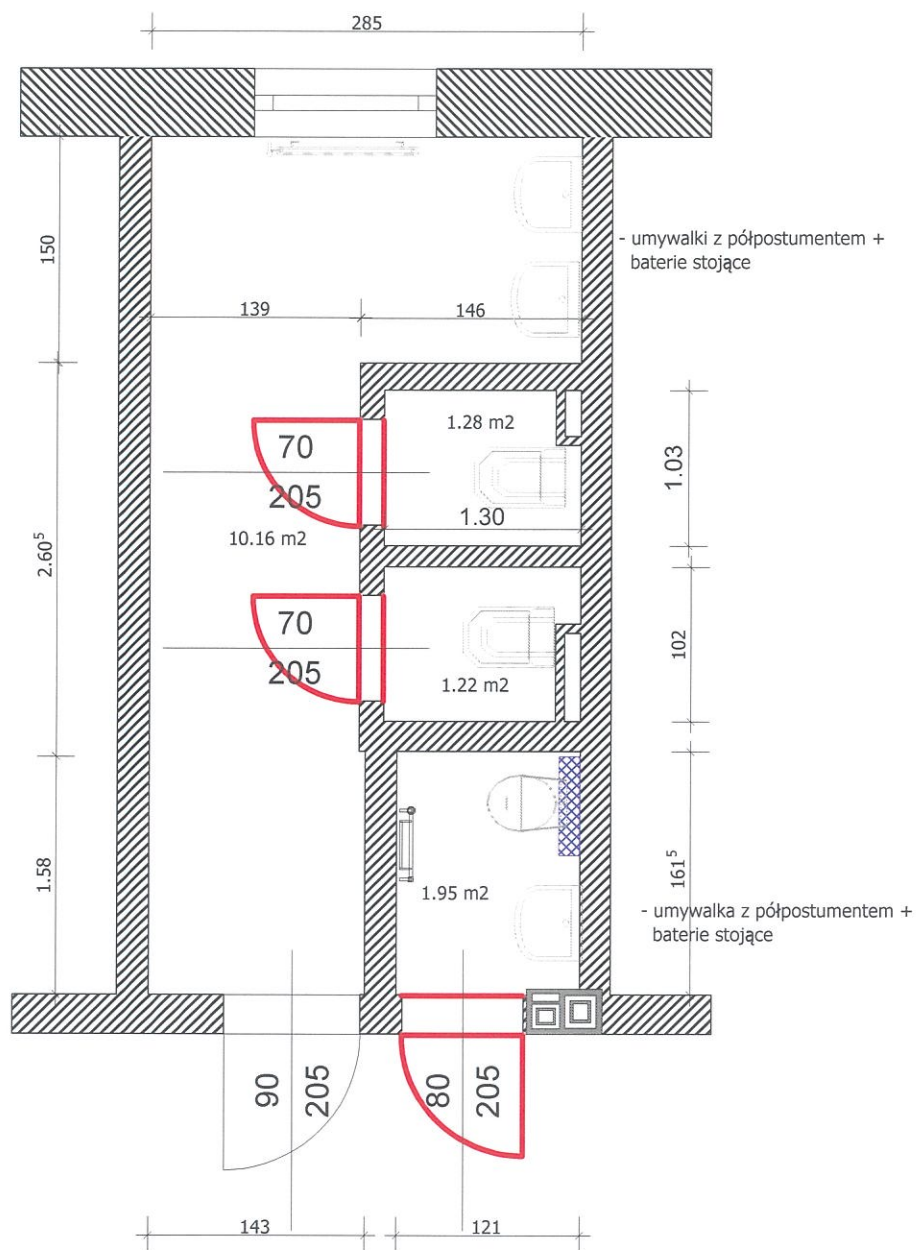

LEGENDA

- drzwi łaz. do wymiany i nowe
- miska sedesowa podwieszona na stelarzu
- miska sedesowa stojąca
- montaż grzejnika łaz.



Projekt:	REMONT ŁAZIENKI POWIATOWA STACJA SANIT-EPIDEMIOLOG
Inwestor:	Powiatowa Stacja Sanitarno Epidemiologiczna Ul. Karola Brzostowskiego 10 16-300 Augustów
Architekt:	Wacław Filipow Inżynier Budowlany Wacław Filipow ul. Bud. I Przek. nr SUW-11/91 ul. Świerczowa 14 16-300 Augustów REGON 75014187
Nazwa pliku:	łazienka piętro stan projektowany
Skala:	1 : 50
Data:	2025.11.4
	1. Piętro