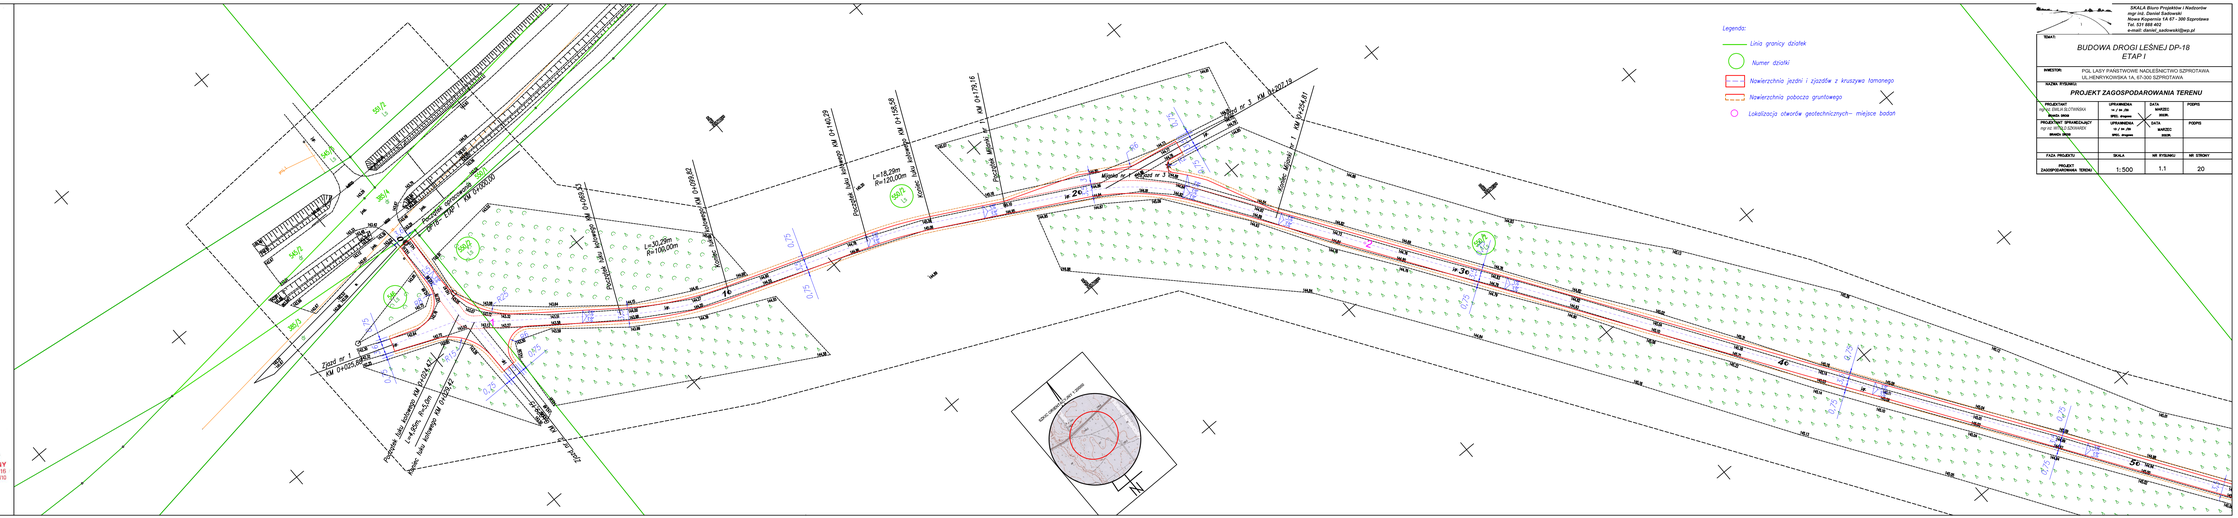

MAPA DO CELÓW PROJEKTOWYCH
Leszno Dolne, działki: 385/4, 546, 550/2, 553/2, 554, 557, 516, 521, 382, 522, 526, 382, 525, 533, 536, 496, 507, 508/2, 514/2

Oznaczenie kancelaryjne zgłoszenia pracy geodezyjnej		G.6640.1258.2022
Województwo		lubuskie
Powiat		żagański
Nazwa miejscowości		Leszno Dolne
Jednostka ewidencyjna	identyfikator	081007_5
	nazwa	Szprotawa
Obręb ewidencyjny	identyfikator	0011
	nazwa	Leszno Dolne
Skala mapy		1:500
Nazwa układu współrzędnych	Prostokątnych płaskich	2000/15
	Układ wysokościowy	Kronsztadt
Oznaczenie granic obszaru, który był przedmiotem aktualizacji		- - - - - - - - - - -
Informacja o służebnościach gruntowych mających wpływ na zagospodarowanie gruntów, zlokalizowanych w granicach projektowanej inwestycji		nie badano
Data opracowania mapy		04 listopad.2022

Arkusz nr 1 z (10)

Mapę niniejszą sporządzono na podstawie istniejącej mapy sytuacyjno-wysokościowej (arkusze mapy podano poniżej) oraz pomiaru uzupełniającego wykonanego w miesiącu listopadzie 2022 roku przez firmę ABACUS.s.c. z Zielonej Góry.
Granice działek ewidencyjnych wniesiono na podstawie danych z ewidencji gruntów (mapa ewidencyjna w wersji cyfrowej), dane nie spełniają pod względem dokładnościowym kryteria obowiązujących standardów technicznych.
Nie wyklucza się istnienia innych sieci oraz urządzeń podziemnych nie zgłoszonych do inwentaryzacji powykonawczych.
Punkty osnowy geodezyjnej zaznaczone na mapie podlegają ochronie.
W przypadku zniszczenia zostaną wznowione na koszt wykonawcy robót ZUD - uzgodniono
Ark. map istniejących w skali 1:500 w układzie 2000: 5.158.26.19.3.4; 24.1.2, 1.4, 2.3, 4.1, 4.2, 4.4; 25.3.3, 5.157.26.05.1.1, 1.2, 2.1, 2.2, 2.4; 27.01.1.3, 1.1, 1.2, 1.4, 2.1, 2.2, 2.3

Wykonał: 04.11.2022 r.

inż. JACEK GAZIŃSKI
GEODETA UPRAWNIONY
Uprawnienia zawodowe nr 18016
65-525 Zielona Góra, ul. Zachodnia 23/10
tel. 664-982-232

ABACUS
USŁUGI GEODEZYJNO - KARTOGRAFICZNE s.c.
Jacek Gaziński, Denis Ignaszewski
65-364 Zielona Góra, ul. Kożuchowska 20a
tel. 664-982-232, 605-251-978
NIP 9730905818, Reg. 080196067

Oświadczam, że operat techniczny zawierający rezultaty prac geodezyjnych w wyniku, których powstał niniejszy dokument, uzyskał pozytywny wynik weryfikacji. Jestem świadom odpowiedzialności karnej za złożenie fałszywego oświadczenia

Organ prowadzący państwowy zasób geodezyjny i kartograficzny	STAROSTA ŻAGAŃSKI
Numer protokołu zawierającego wynik pozytywnej weryfikacji	G.6640.1258.2022.12195
Data sporządzenia protokołu	07 12 2022
Imię, nazwisko i podpis osoby składającej oświadczenie	inż. JACEK GAZIŃSKI GEODETA UPRAWNIONY Uprawnienia zawodowe nr 18016 65-525 Zielona Góra, ul. Zachodnia 23/10 tel. 664-982-232

Początek opracowania
DP18- ETAP I KM 0+000,00
Zjazd nr 1 KM 0+025,88
Zjazd nr 2 KM 0+029,15
Początek łuku kołowego KM 0+024,47
L=4,95m, R=5,0m
Koniec łuku kołowego KM 0+029,42
Początek łuku kołowego KM 0+069,53
L=30,29m
R=100,00m
Koniec łuku kołowego KM 0+099,82
Początek łuku kołowego KM 0+140,29
L=18,29m
R=120,00m
Koniec łuku kołowego KM 0+158,58
Początek Mijanki nr 1 KM 0+179,16
Mijanka nr 1
Zjazd nr 3
Zjazd nr 3 KM 0+207,19
Koniec Mijanki nr 1 KM 0+254,81
545/3
545/2
385/4
385/3
550/1
550/2
546
Ls
dr
R25
R15
R8
R6
R2
0,75
3,5
3%
Legenda:
Linia granicy działek
Numer działki
Nawierzchnia jezdni i zjazdów z kruszywa łamanego
Nawierzchnia pobocza gruntowego
Lokalizacja otworów geotechnicznych– miejsce badań

SKALA Biuro Projektów i Nadzorów
mgr inż. Daniel Sadowski
Nowa Kopernia 1A 67 - 300 Szprotawa
Tel. 531 888 402
e-mail: daniel_sadowski@wp.pl

TEMAT:

BUDOWA DROGI LEŚNEJ DP-18
ETAP I

INWESTOR: PGL LASY PAŃSTWOWE NADLEŚNICTWO SZPROTAWA
UL.HENRYKOWSKA 1A, 67-300 SZPROTAWA

NAZWA RYSUNKU:

PROJEKT ZAGOSPODAROWANIA TERENU

PROJEKTANT mgr inż. EMILIA SŁOTWIŃSKA BRANŻA DROGI	UPRAWNIENIA 14 / 04 /ZG SPEC. drogowa	DATA MARZEC 2023R.	PODPIS
PROJEKTANT SPRAWDZAJĄCY mgr inż. WITOLD SZKWAREK BRANŻA DROGI	UPRAWNIENIA 13 / 04 /ZG SPEC. drogowa	DATA MARZEC 2023R.	PODPIS
FAZA PROJEKTU	SKALA	NR RYSUNKU	NR STRONY
PROJEKT ZAGOSPODAROWANIA TERENU	1:500	1.1	20