MAPA DO CELÓW PROJEKTOWYCH Leszno Dolne, działki: 385/4, 546, 550/2, 553/2, 554, 557, 516, 521, 382, 522, 526, 382, 525, 533, 536, 496, 507, 508/2, 514/2		
Oznaczenie kancelaryjne zgłoszenia pracy geodezyjnej		**G.6640.1258.2022**
Województwo		**lubuskie**
Powiat		**żagański**
Nazwa miejscowości		**Leszno Dolne**
Jednostka ewidencyjna	identyfikator	**081007_5**
	nazwa	**Szprotawa**
Obręb ewidencyjny	identyfikator	**0011**
	nazwa	**Leszno Dolne**
Skala mapy		**1:500**
Nazwa układu współrzędnych	Prostokątnych płaskich	**2000/15**
	Układ wysokościowy	**Kronsztadt**
Oznaczenie granic obszaru, który był przedmiotem aktualizacji		**- - - - - - - - - - - -**
Informacja o służebnościach gruntowych mających wpływ na zagospodarowanie gruntów, zlokalizowanych w granicach projektowanej inwestycji		**nie badano**
Data opracowania mapy		**04 listopad.2022**

Arkusz nr 3 z (10)

Mapę niniejszą sporządzono na podstawie istniejącej mapy sytuacyjno-wysokościowej (arkusze mapy podano poniżej) oraz pomiaru uzupełniającego wykonanego w miesiącu listopadzie 2022 roku przez firmę ABACUS.s.c. z Zielonej Góry.
Granice działek ewidencyjnych wniesiono na podstawie danych z ewidencji gruntów (mapa ewidencyjna w wersji cyfrowej), dane nie spełniają pod względem dokładnościowym kryteria obowiązujących standardów technicznych.
Nie wyklucza się istnienia innych sieci oraz urządzeń podziemnych nie zgłoszonych do inwentaryzacji powykonawczych.
Punkty osnowy geodezyjnej zaznaczone na mapie podlegają ochronie.
W przypadku zniszczenia zostaną wznowione na koszt wykonawcy robót ZUD - uzgodniono
Ark. map istniejących w skali 1:500 w układzie 2000: 5.158.26.19.3.4; 24.1.2, 1.4, 2.3, 4.1, 4.2, 4.4; 25.3.3, 5.157.26.05.1.1, 1.2, 2.1, 2.2, 2.4; 27.01.1.3, 1.1, 1.2, 1.4, 2.1, 2.2, 2.3

Wykonał: 04.11.2022 r.

inż. JACEK GAZIŃSKI
GEODETA UPRAWNIONY
Uprawnienia zawodowe nr 18016
65-525 Zielona Góra, ul. Zachodnia 23/10
tel. 664-982-232

ABACUS
USŁUGI GEODEZYJNO - KARTOGRAFICZNE s.c.
Jacek Gaziński, Denis Ignaszewski
65-364 Zielona Góra, ul. Kożuchowska 20a
tel. 664-982-232, 605-251-978
NIP 9730905818, Reg. 080196067

mgr inż. EMILIA SŁOTWIŃSKA
upr. nr 14/04/ZG do projektowania
bez ograniczeń w specjalności drogowej

Oświadczam, że operat techniczny zawierający rezultaty prac geodezyjnych w wyniku, których powstał niniejszy dokument, uzyskał pozytywny wynik weryfikacji. Jestem świadom odpowiedzialności karnej za złożenie fałszywego oświadczenia	
Organ prowadzący państwowy zasób geodezyjny i kartograficzny	STAROSTA ŻAGAŃSKI
Numer protokołu zawierającego wynik pozytywnej weryfikacji	G.6640.1258.2022.12195
Data sporządzenia protokołu	07 12 2022
Imię, nazwisko i podpis osoby składającej oświadczenie	inż. JACEK GAZIŃSKI GEODETA UPRAWNIONY Uprawnienia zawodowe nr 18016 65-525 Zielona Góra, ul. Zachodnia 23/10 tel. 664-982-232

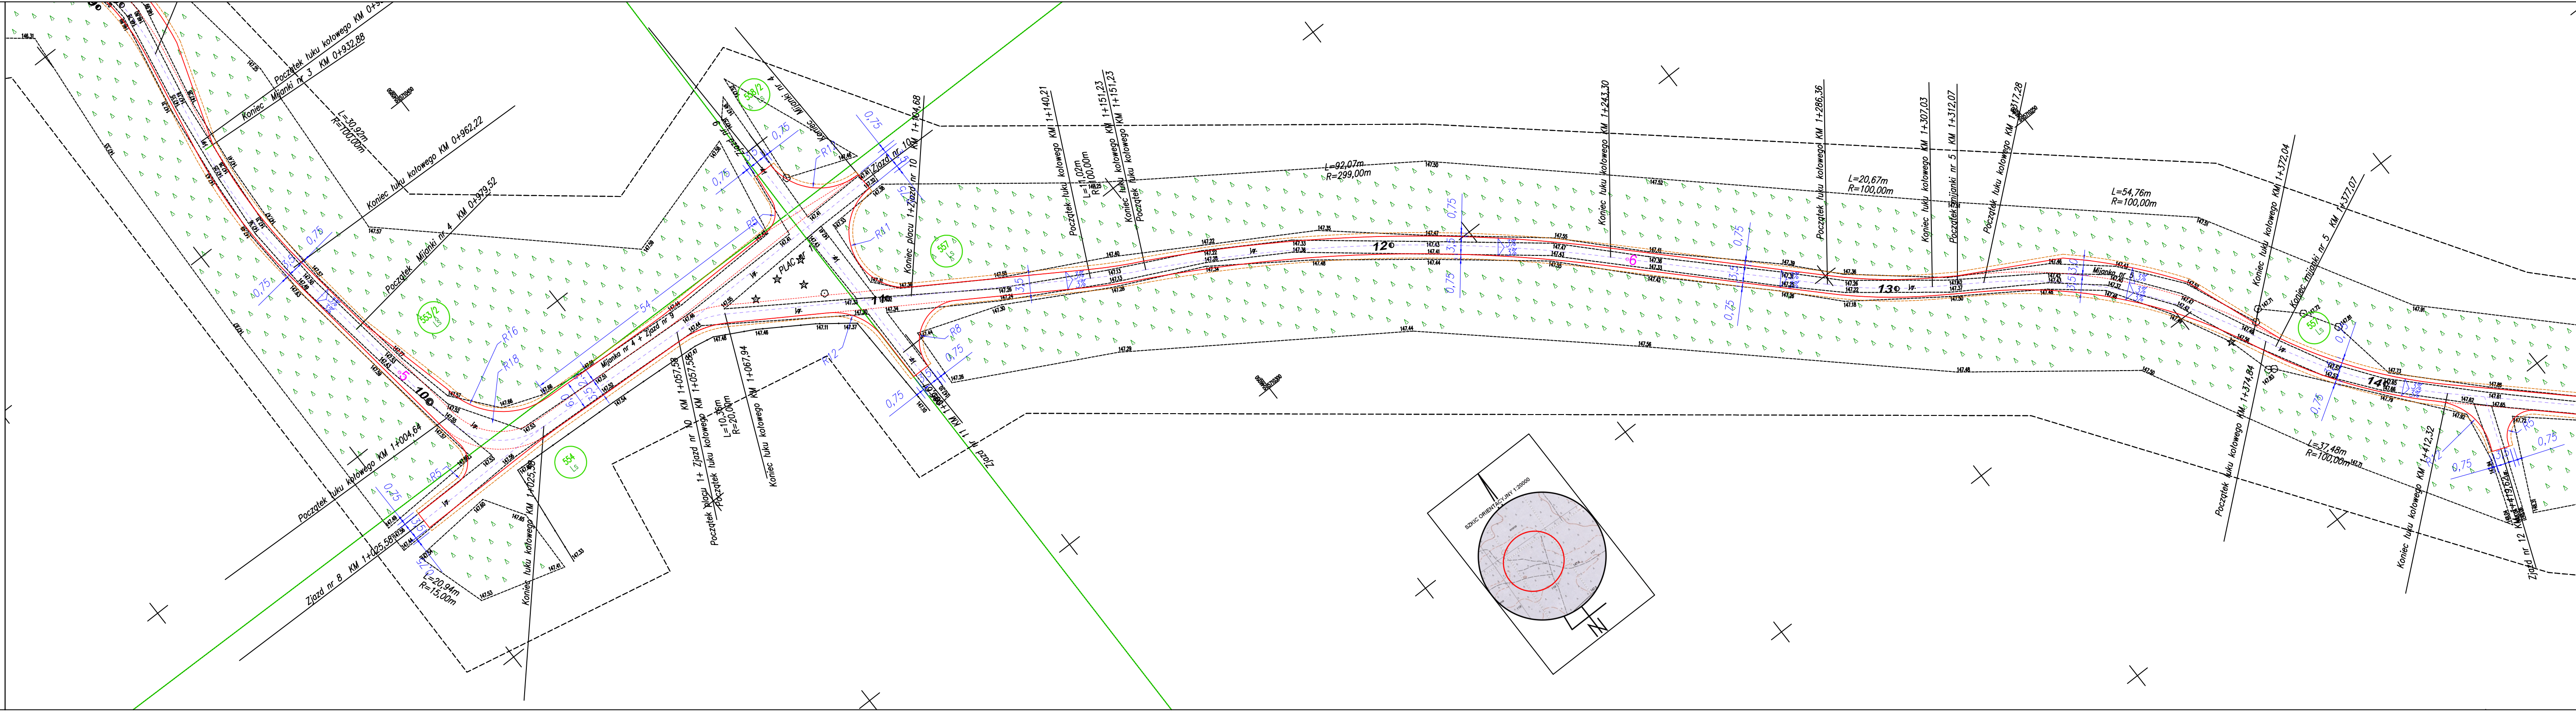
Początek łuku kołowego KM 0+9
Koniec Mijanki nr 3 KM 0+932,88
L=30,92m
R=100,00m
Koniec łuku kołowego KM 0+962,22
Początek Mijanki nr 4 KM 0+979,52
553/2
Ls
R16
R18
54
Mijanka nr 4 + Zjazd nr 9
10
5
Początek łuku kołowego KM 1+004,64
Zjazd nr 8 KM 1+025,58
L=20,94m
R=15,00m
Koniec łuku kołowego KM 1+025,58
554
Ls
Początek placu 1+ Zjazd nr 10 KM 1+057,58
Początek łuku kołowego KM 1+057,58
L=10,36m
R=20,00m
Koniec łuku kołowego KM 1+067,94
558/2
Ls
Zjazd nr 9
Koniec Mijanki nr 4
R12
R5
PLAC nr 1
11
R41
R8
Zjazd nr 10 KM 1+104,68
Koniec placu 1+Zjazd nr 10
Zjazd nr 11 KM 1+095,6
557
Ls
Początek łuku kołowego KM 1+140,21
L=11,02m
R=100,00m
Koniec łuku kołowego KM 1+151,23
Początek łuku kołowego KM 1+151,23
L=92,07m
R=299,00m
12
0,75
3,5
3%
Koniec łuku kołowego KM 1+243,30
6
Początek łuku kołowego KM 1+286,36
L=20,67m
R=100,00m
13
Koniec łuku kołowego KM 1+307,03
Początek mijanki nr 5 KM 1+312,07
Początek łuku kołowego KM 1+317,28
L=54,76m
R=100,00m
Mijanka nr 5
Koniec łuku kołowego KM 1+372,04
Koniec mijanki nr 5 KM 1+377,07
Początek łuku kołowego KM 1+374,84
L=37,48m
R=100,00m
14
Koniec łuku kołowego KM 1+412,32
Zjazd nr 12 KM 1+419,60
SZKIC ORIENTACYJNY 1:20000
N

SKALA Biuro Projektów i Nadzorów
mgr inż. Daniel Sadowski
Nowa Kopernia 1A 67 - 300 Szprotawa
Tel. 531 888 402
e-mail: daniel_sadowski@wp.pl

TEMAT:	BUDOWA DROGI LEŚNEJ DP-18 ETAP I		
INWESTOR:	PGL LASY PAŃSTWOWE NADLEŚNICTWO SZPROTAWA UL.HENRYKOWSKA 1A, 67-300 SZPROTAWA		
NAZWA RYSUNKU:	PROJEKT ZAGOSPODAROWANIA TERENU		
PROJEKTANT mgr inż. EMILIA SŁOTWIŃSKA BRANŻA DROGI	UPRAWNIENIA 14 / 04 /ZG SPEC. drogowa	DATA MARZEC 2023R.	PODPIS
PROJEKTANT SPRAWDZAJĄCY mgr inż. WITOLD SZKWAREK BRANŻA DROGI	UPRAWNIENIA 13 / 04 /ZG SPEC. drogowa	DATA MARZEC 2023R.	PODPIS
FAZA PROJEKTU	SKALA	NR RYSUNKU	NR STRONY
PROJEKT ZAGOSPODAROWANIA TERENU	1:500	1.3	22

RZECZOZNAWCA DO SPRAW ZABEZPIECZEŃ PRZECIWPOŻAROWYCH
mgr inż. Bogusław Pabierowski Nr upr. 277/93
27.04.2023
miejscowość, data
Zgodność projektu z wymaganiami ochrony przeciwpożarowej stwierdzam
bez uwag
z uwagami

Legenda:

- Linia granicy działek
- Numer działki
- Nawierzchnia jezdni i zjazdów z kruszywa łamanego
- Nawierzchnia pobocza gruntowego
- Lokalizacja otworów geotechnicznych– miejsce badań

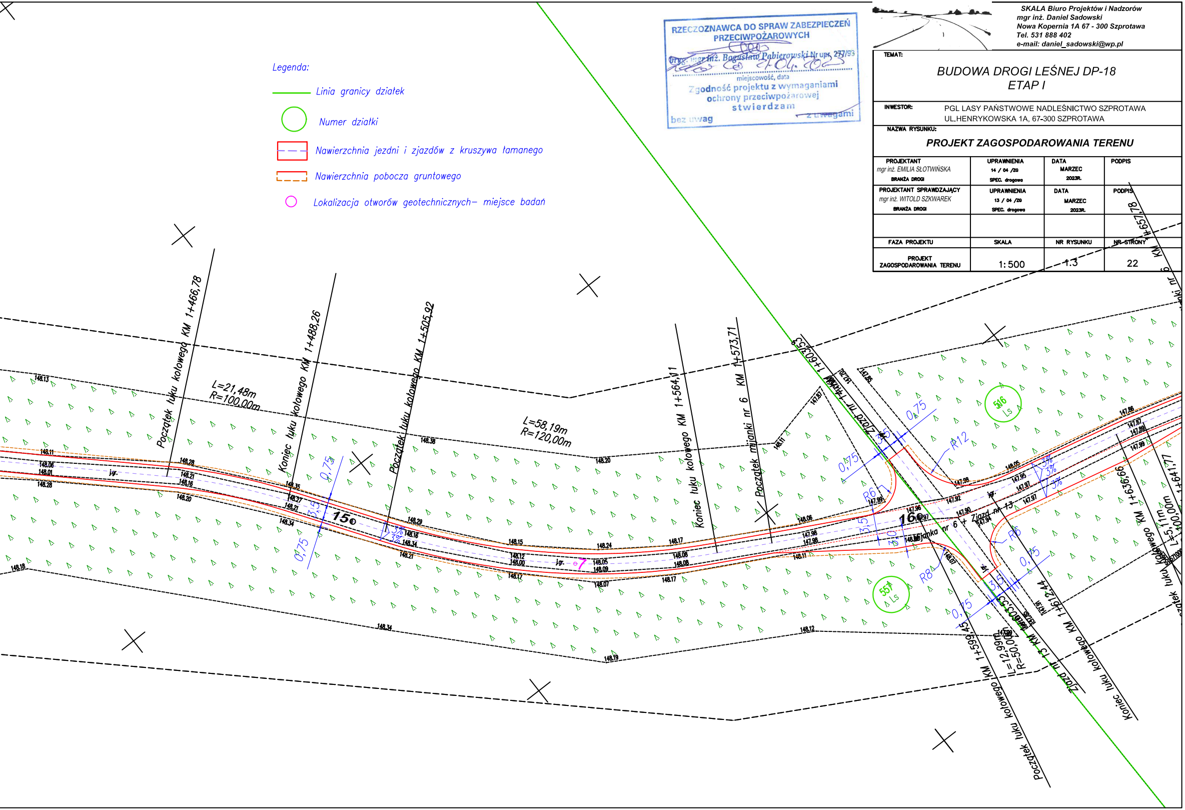
Początek łuku kołowego KM 1+466,78
L=21,48m
R=100,00m
Koniec łuku kołowego KM 1+488,26
Początek łuku kołowego KM 1+505,92
L=58,19m
R=120,00m
Koniec łuku kołowego KM 1+564,11
Początek mijanki nr 6 KM 1+573,71
Zjazd nr 14 KM 1+603,53
Początek łuku kołowego KM 1+599,45
L=12,99m
R=50,00m
Zjazd nr 13 KM 1+603,53
Koniec łuku kołowego KM 1+612,44
Mijanka nr 6 + Zjazd nr 13
Początek łuku kołowego KM 1+636,66
L=5,11m
R=100,00m
1+641,77
mijanki nr 6 KM 1+657,78
15
16
551 Ls
516 Ls
7
0,75
3,5
3,0
3%
R6
R8
R12
148,13
148,11
148,06
148,01
148,28
148,28
148,21
148,16
148,20
148,35
148,27
148,21
148,34
148,29
148,18
148,34
148,21
148,38
148,15
148,12
148,00
148,17
148,20
148,24
148,05
148,09
148,07
148,17
148,06
148,08
148,17
148,06
147,98
147,98
148,11
148,12
148,19
148,34
148,18
147,87
148,11
147,95
147,99
147,96
147,97
147,92
147,90
147,94
147,88
148,07
147,97
147,95
148,05
147,97
147,86
147,87
147,89
147,99
147,98
147,96
147,97
147,95
lg.