

ZAKRES PLANOWANEJ INWESTYCJI

Skala 1:500

Woj. pomorskie [22]
Powiat: gdański [2204]
Gmina: Miasto Pruszcz Gdański [220401_1]
Obręb: Obręb 12 [0012] dz. 66/1
Id. pracy: GKIK-PODGIK.6640.1.6115.2025
Nr sekcji: 6.218.26.02.3.2, 6.218.26.02.3.4

**BIURO GEODEZYJNE
G E EXPERT**
Jan Kiciński, 83-000 Pruszcz Gdański
ul. Obratów Poloj 32/2
tel. 503 838 389
690 006 001

MAPA DO CELÓW PROJEKTOWYCH
SKALA 1:500

Prace polowe i kameralne: Marcin Matczak, mgr inż. Jan Kiciński upr. nr 21318
W zakresie opracowania mapy aktualna na dzień: 22.12.2025r.
Pruszcz Gdański, dn.: 22.12.2025r.

Układ współrzędnych "PL-2000 sfera 6 (18")
Układ wysokościowy "PL-EVRF2007-NH"

Nie wyklucza się istnienia w terenie innych
nie wykazanych na niniejszej mapie urządzeń
podziemnych które nie były zgłoszone do inwentaryzacji

Właściciel, wdrażający, inwestor są zobowiązani do ochrony
znudów geodezyjnych na terenie inwestycji budowlanej – (nieruchomość)
(art.15, 48 pkt.3 Ustawy z dnia 17.03.1989 r. Dz.U.M. 30, poz. 163 – Prawo Gaud. i Kart.)

Informacje o służbnościach gruntowych mających wpływ na zagospodarowanie
nieruchomości w granicach projektowanej inwestycji – nie wykonywano
ustalenia obciążeń służbnościach gruntowymi



STAROSTWO POWIATOWE W PRUSZCZU GDAŃSKIM
REFERAT UZGADNIANIA DOKUMENTACJI PROJEKTOWEJ

W granicach opracowania występują projektowane
i zarejestrowane w RUDP przewody i urządzenia
zgodnie z treścią niniejszej dokumentacji.

Pruszcz Gdański, dn. 2025.12.22 r.

Podpiszcie, że niniejszy dokument został opracowany w wyniku prac geodezyjnych i kartograficznych, których rezultaty zawiera operat techniczny pozytywnie zweryfikowany. Jednocześnie informuję, że jestem świadomy odpowiedzialności karnej za złożenie fałszywego oświadczenia.	
Identyfikator zgłoszenia prac geodezyjnych	GKIK-PODGIK.6640.1.6115.2025
Organ służby geodezyjnej, który otrzymał zgłoszenie	Starosta Gdański
Wykonawca prac geodezyjnych	BIURO GEODEZYJNE "GEOEXPERT" JAN KICIŃSKI
Nr oraz data sporządzenia dokumentu zawierającego wynik pozytywnej weryfikacji	Protokół Weryfikacji z dn. 21-01-2026r. NR KIK-PODGIK.6640.1.6115.2025_69021
Imię i nazwisko oraz nr uprawnień zawodowych kierownika prac	mgr inż. Jan Kiciński Upr. nr 21318

Signed by /
Podpisano przez:
Jan Piotr Kiciński
Date / Data:
2026-02-09 14:07

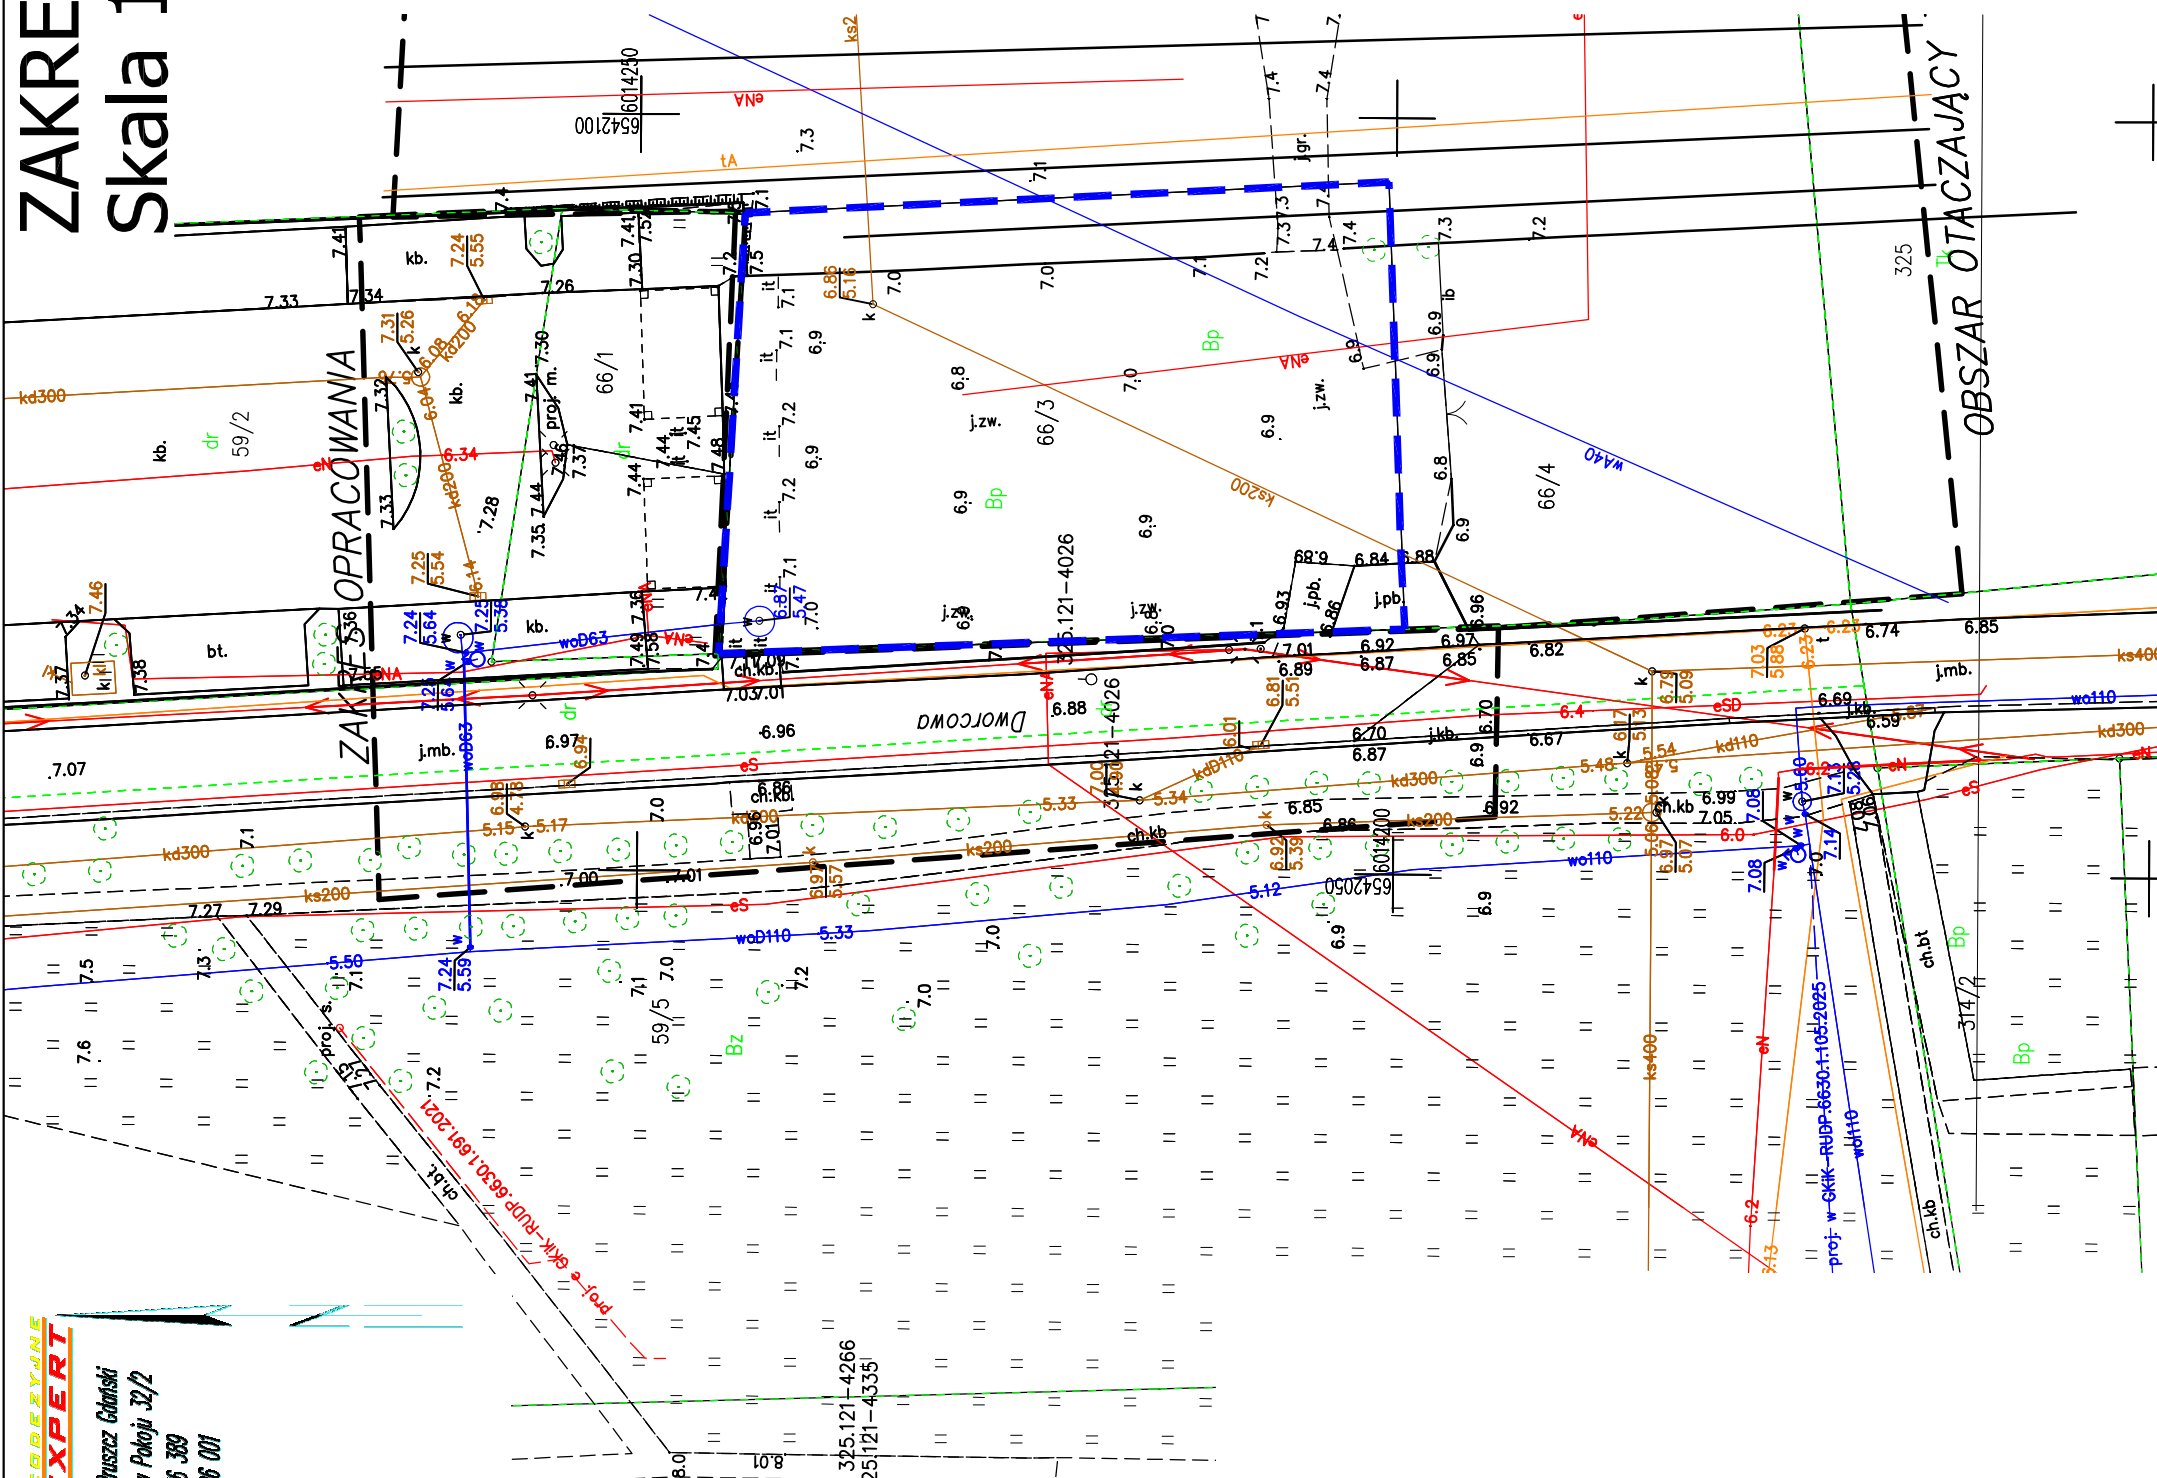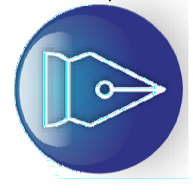

MAPA DO CELÓW PROJEKTOWYCH
SKALA 1:500

Prace polowe i kameralne: Marcin Matczak, mgr inż. Jan Kiciński upr. nr 21318
W zakresie opracowania mapy aktualna na dzień: 22.12.2025r.
Pruszcz Gdański, dn.: 22.12.2025r.

Signed by /
Podpisano przez:
Jan Piotr Kiciński
Date / Data:
2026-01-28 11:34



Układ współrzędnych "PL-2000 sfera 6 (18")
Układ wysokościowy "PL-EVRF2007-NH"

Nie wyklucza się istnienia w terenie innych
nie wykazanych na niniejszej mapie urządzeń
podziemnych które nie były zgłoszone do inwentaryzacji

Właściciel, wdrażający, inwestor są zobowiązani do ochrony
znudów geodezyjnych na terenie inwestycji budowlanej – (nieruchomość)
(art.15, 48 pkt.3 Ustawy z dnia 17.03.1989 r. Dz.U.M. 30, poz. 163 – Prawo Gaud. i Kart.)

Informacje o służbnościach gruntowych mających wpływ na zagospodarowanie
nieruchomości w granicach projektowanej inwestycji – nie wykonywano
ustalenia obciążeń służbnościach gruntowymi

POMORSKI URZĄD WOJEWÓDZKI
w Gdańsku
WYDZIAŁ INFRASTRUKTURY

Załącznik nr 1
do decyzji Wojewody Pomorskiego
nr WI-V.746.1.4.2026.JP

Małgorzata Cymerys
Elektronicznie
podpisany przez
Małgorzata Cymerys
Data: 2026.04.30
08:42:04 +02'00'

PKP S.A. Odbiór Gospodarstwa Nieruchomości w Gdańsku Kolejowy Ośrodek Dokumentacji Geodezyjnej i Kartograficznej w Gdańsku	W oznaczonym obszarze..... przerzywana czarną linią..... dokonano aktualizacji... treści kolejowej mapy sytuacyjno-wysokościowej. Dokumenty z pomiaru przyjęto do zasobu w dniu 09.02.2026r. i zewidencjonowano pod nr..... KNGd2a.6321.873.2025 Niniejsza mapa może służyć do celów projektowych Projektowane obiekty budowlane wymagające pozwolenia na budowę podlegają wytyczeniu i inwentaryzacji powyższej po zgłoszeniu przez jednostki uprawnione do wykonywania prac geodezyjnych w terenie zamkniętym Gdańsk, dn. 09.02.2026r.
--	---

LEGENDA
- zakres planowanej inwestycji d