


WYKAZ ZMIAN GRUNTOWYCH

STAN DOTYCHCZASOWY							Nomenklatura prawna	STAN NOWY							
Nr jedn.	Numer	Rodzaj użytku i klasa			Powierzchnia ha			Numer	Rodzaj użytku i klasa			Powierzchnia ha			
rejestr.	działki	OFU	OZU	OZK	użytku i klas	działki		działki	OFU	OZU	OZK	użytku i klas	działki		
G.204	559/1	Ls			1,94	1,94			559/3	Ls		1,82	1,82		
								559/4	Tp		0,1161	0,1161			
				Razem	1,94	1,94							Razem	1,94	1,94

Powierzchnia działki nr 559/3 po podziale została obliczona przez różnicę

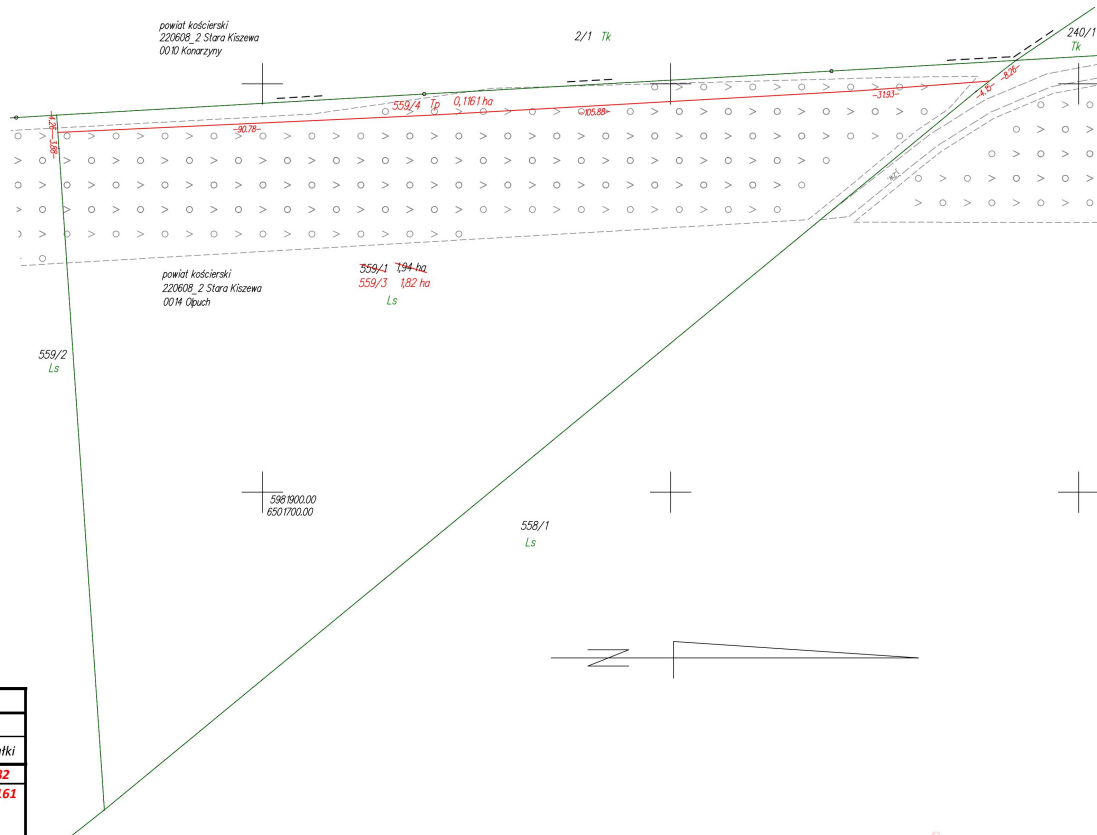

Krzysztof
Myszk

Elektronicznie podpisany przez Krzysztof Myszk
Data: 2025-01-21 08:49:17 +01'00'

Małgorzata
Cymerys

Elektronicznie podpisany przez Małgorzata Cymerys
Data: 2025.10.27 22:40:52 +01'00'

woj.: pomorskie
powiat: kościerski
Jedn. Ewid.: 220608_2 Stara Kiszewa
obręb: 0014 Olpuch
działka nr: 559/1
Adres: Olpuch
ID zgl: 6640.207.2021

MAPA Z PROJEKTEM PODZIAŁU NIERUCHOMOŚCI

opracowana w trybie przepisów ustawy o gospodarce nieruchomościami z dn. 21 sierpnia 1997r. (Dz. U z 2024r. poz 1145 z późn. zm.) oraz ustawy o transporcie kolejowym z dn. 28 marca 2003r. (Dz. U z 2024r. poz 697, 731 z późn. zm.)

SKALA 1:1000

Wykazane na mapie granice nieruchomości podlegającej podziałowi są zgodne z danymi ewidencyjnymi.

Wykonawca:

MGGP
GRUPA MGGP

ul. Kaczkowskiego 6, 33-100 Tarnów

NIP: 7342480395

Data: 12.12.2024

Kierownik pracy geodezyjnej:

Geodeta Uprawniony

mgr inż. Emil Rutkowski

Nr upr. 23524

Signed by /
Podpisano przez:

GEODETA
mgr inż. Emil Rutkowski
upr. saw. 23524

EMIL RUTKOWSKI

Date / Data:
2024-12-21 16:12