
INWENTARYZACJA

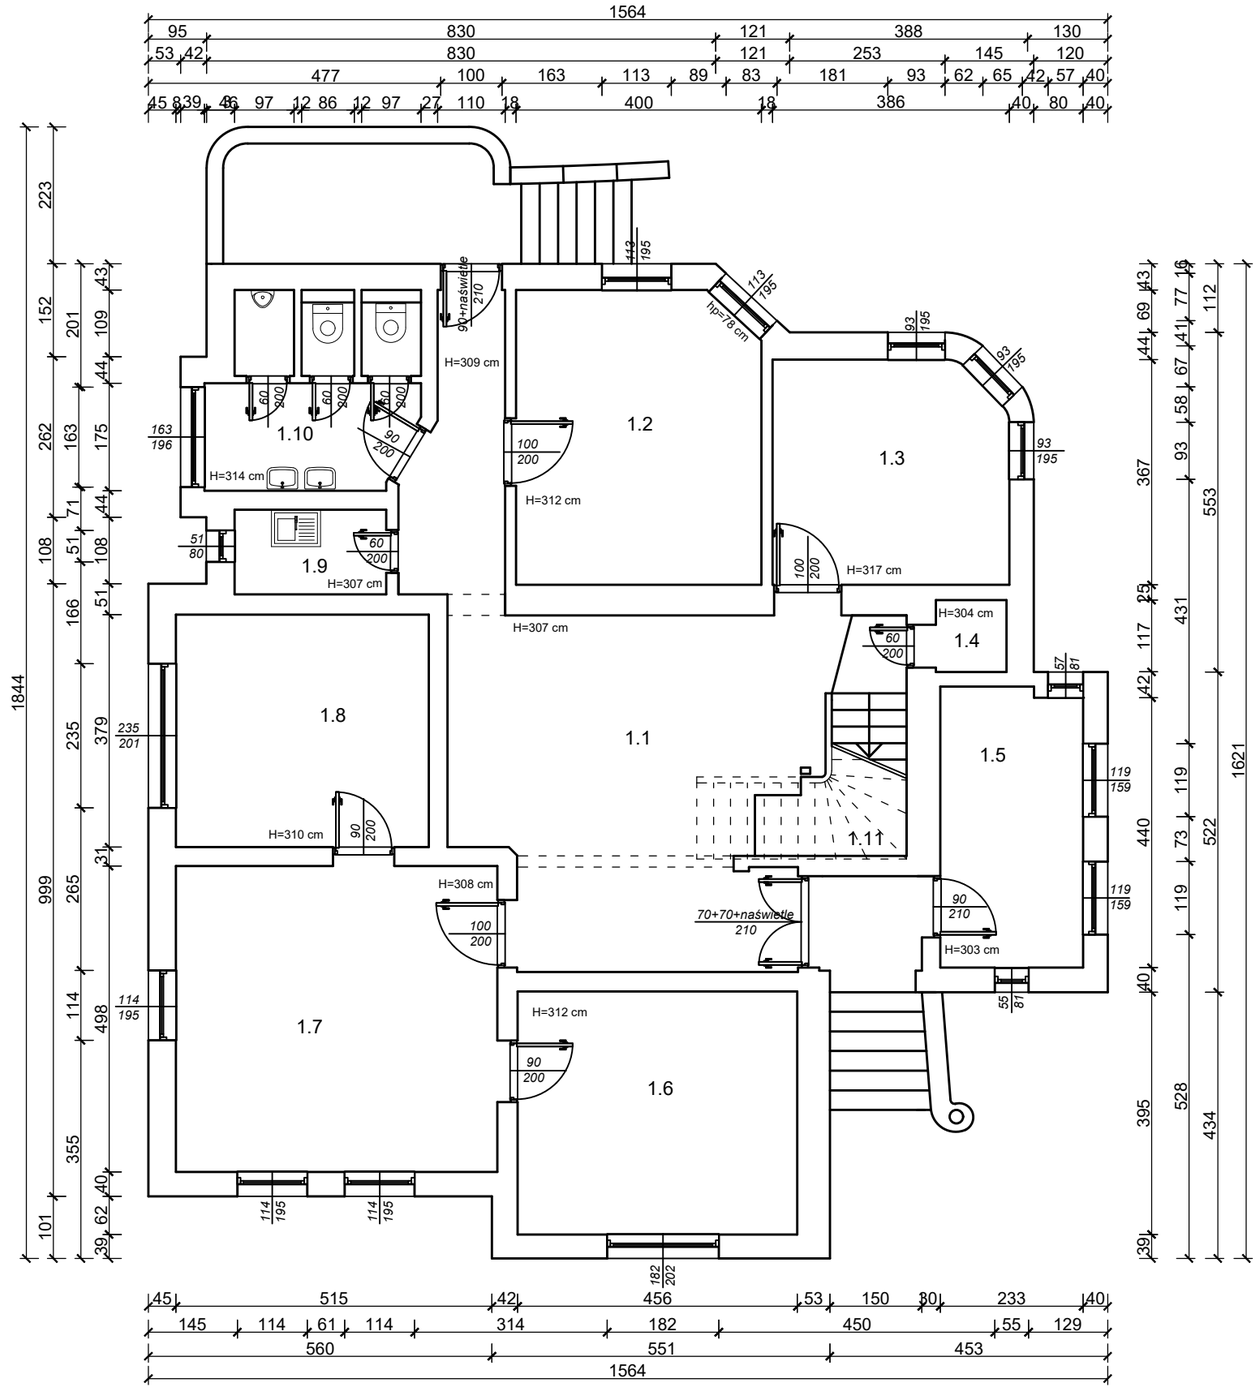

L.p	POMIESZCZENIE	POWIERZ.
1.1	HALL	38,79m²
1.2	BIURO	18,85m²
1.3	BIURO	13,80m²
1.4	SCHOWEK	1,35m²
1.5	DYŻURKA	10,53m²
1.6	BIURO	18,06m²
1.7	BIURO	26,12m²
1.8	BIURO	15,61m²
1.9	KUCHNIA	3,41m²
1.10	WC	9,56m²
1.11	KL. SCHODOWA	6,10m²
	RAZEM:	**162,18m²**

SMARTBUD
ul. Ułańska 1A
64-115 Święciechowa
tel: 695-784-606
mail: smartbud@op.pl

SMARTBUD
FIRMA BUDOWLANA

NAZWA OBIEKTU: REMONT BUDYNKU NADLEŚNICTWA GÓRA ŚLĄSKA	SKALA: 1:100
ADRES OBIEKTU: UL. PODWALE 31, 56-200 GÓRA, DZ. NR 2290	DATA: 08.2026
INWESTOR: NADLEŚNICTWO GÓRA ŚLĄSKA, UL.PODWALE 31, 56-200 GÓRA	STR 15
RYSUNEK: RZUT PRZYZIEMIA	NR RYS. 2

ARCHITEKTURA:
T.B.ANDRZEJ TOMCZYK
upr.proj.1371/90/Lo
do proj. w spec. arch. i konst.-bud.

KONSTRUKCJA:
MGR INŻ. PIOTR JAROSZCZUK
upr.proj. WKP/0187/POOK/06
do proj. w spec. konst.-bud.

KONSTRUKCJA ASYSTENTKA:
MGR INŻ. BLANKA RYBACKA