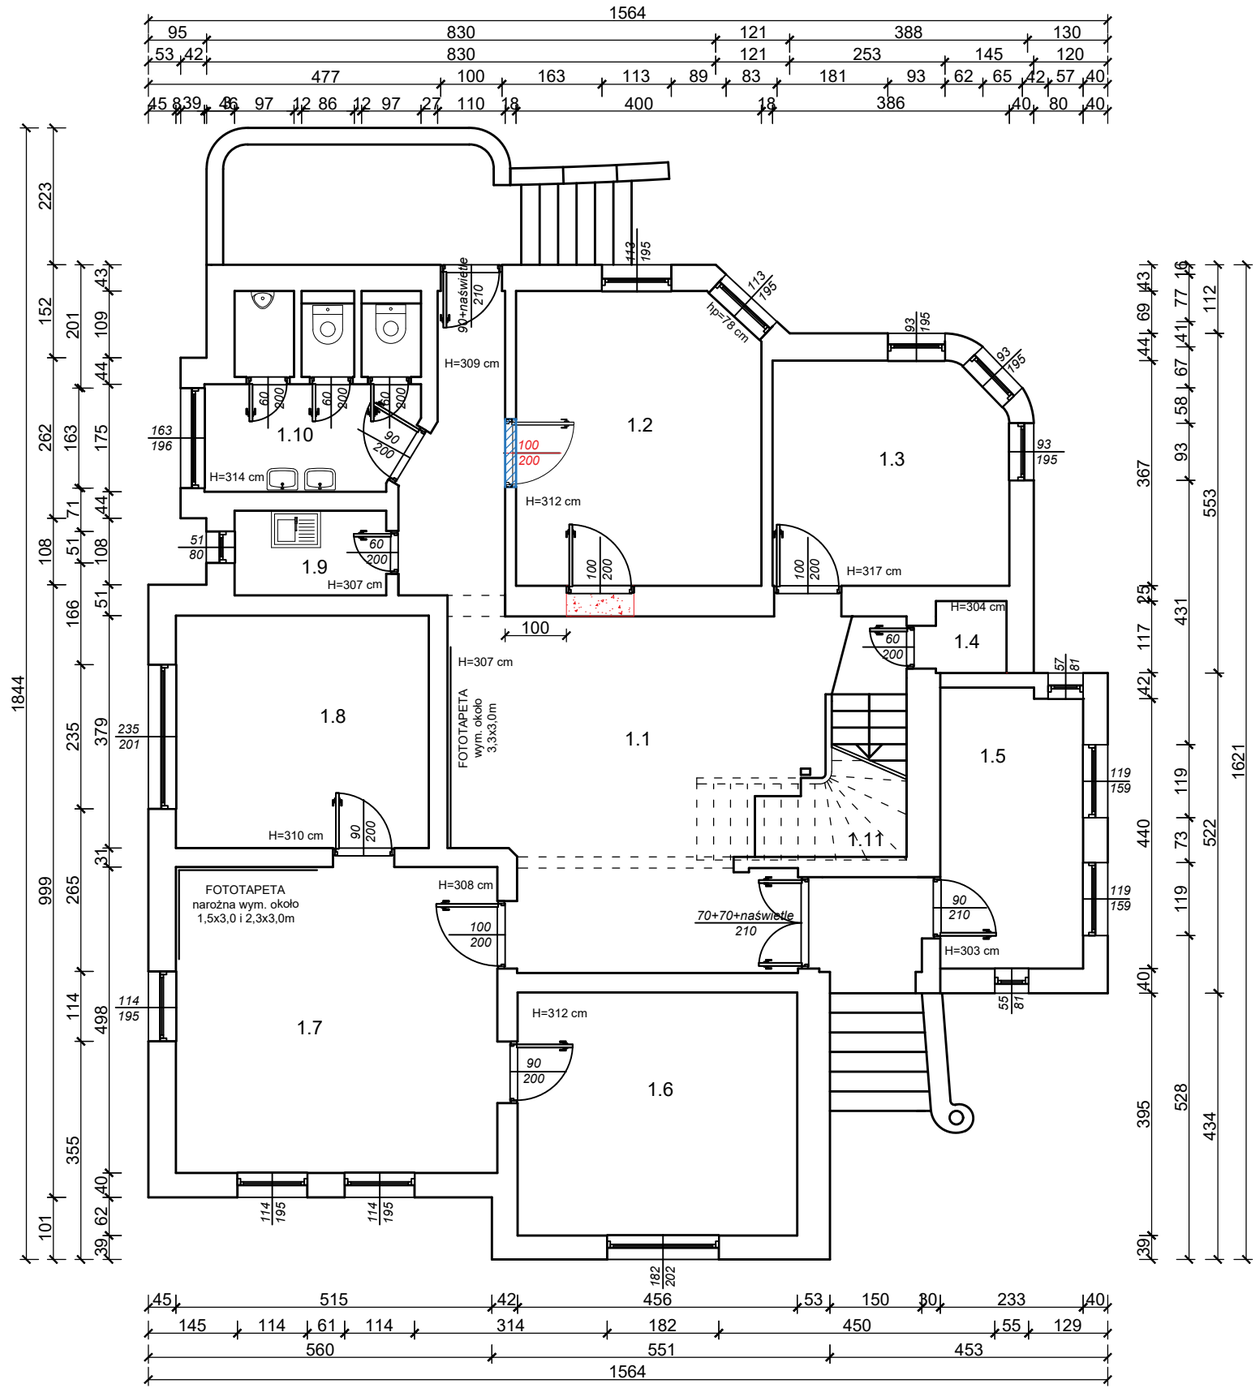


OPIS ROBÓT:

-dwukrotne malowanie wszystkich pomieszczeń farbami wewnętrznymi,

-wyrównanie poziomów posadzek w celu całkowitej likwidacji progów na całej kondygnacji,

-w pom. 1.1; 1.4; 1.5; 1.9 wymiana pokrycia podłogi na płytki ceramiczne imitujące panele drewniane. W pom. 1.10 dobór płytek ceramicznych do istniejących płyte na ścianie ,

-w pom. 1.2; 1.3; 1.6; 1.7; 1.8 wymiana pokrycia podłogi na panele drewniane o klasie odporności na ścieranie AC5 lub AC6 i klasie użytkowności 33 lub 34,

-usunięcie zacieku oraz naprawa tynków nad drzwiami wejściowymi w pom. 1.1,

-montaż fototapety w pom. 1.1 i 1.7 po ostatecznym uzgodnieniu wzoru z Inwestorem - lokalizacja zgodnie z rysunkiem,

-renowacja stolarki drzwiowej (szlifowanie, naprawa ubytków, lakierowanie, regulacja),

-naprawa parapetu w pom.1.10.

L.p	POMIESZCZENIE	POWIERZ.
1.1	HALL	38,79m²
1.2	BIURO	18,85m²
1.3	BIURO	13,80m²
1.4	SCHOWEK	1,35m²
1.5	DYŻURKA	10,53m²
1.6	BIURO	18,06m²
1.7	BIURO	26,12m²
1.8	BIURO	15,61m²
1.9	KUCHNIA	3,41m²
1.10	WC	9,56m²
1.11	KL. SCHODOWA	6,10m²
	RAZEM: 162,18m²	

LEGENA:

- do rozbiórki
- zamurowanie

SMARTBUD
ul. Ułańska 1A
64-115 Święciechowa
tel: 695-784-606
mail: smartbud@op.pl

SMARTBUD
FIRMA BUDOWLANA

NAZWA OBIEKTU: REMONT BUDYNKU NADLEŚNICTWA GÓRA ŚLĄSKA

SKALA: 1:100

ADRES OBIEKTU: UL. PODWALE 31, 56-200 GÓRA, DZ. NR 2290

DATA: 08.2026

INWESTOR: NADLEŚNICTWO GÓRA ŚLĄSKA, UL.PODWALE 31, 56-200 GÓRA

STR 20

RYSUNEK: RZUT PRZYZIEMIA

NR RYS. 7

ARCHITEKTURA:
T.B.ANDRZEJ TOMCZYK
upr.proj.1371/90/Lo
do proj. w spec. arch. i konst.-bud.

KONSTRUKCJA:
MGR INŻ. PIOTR JAROSZCZUK
upr.proj. WKP/0187/POOK/06
do proj. w spec. konst.-bud.

KONSTRUKCJA ASYSTENTKA:
MGR INŻ. BLANKA RYBACKA