


RZUT I PIĘTRA

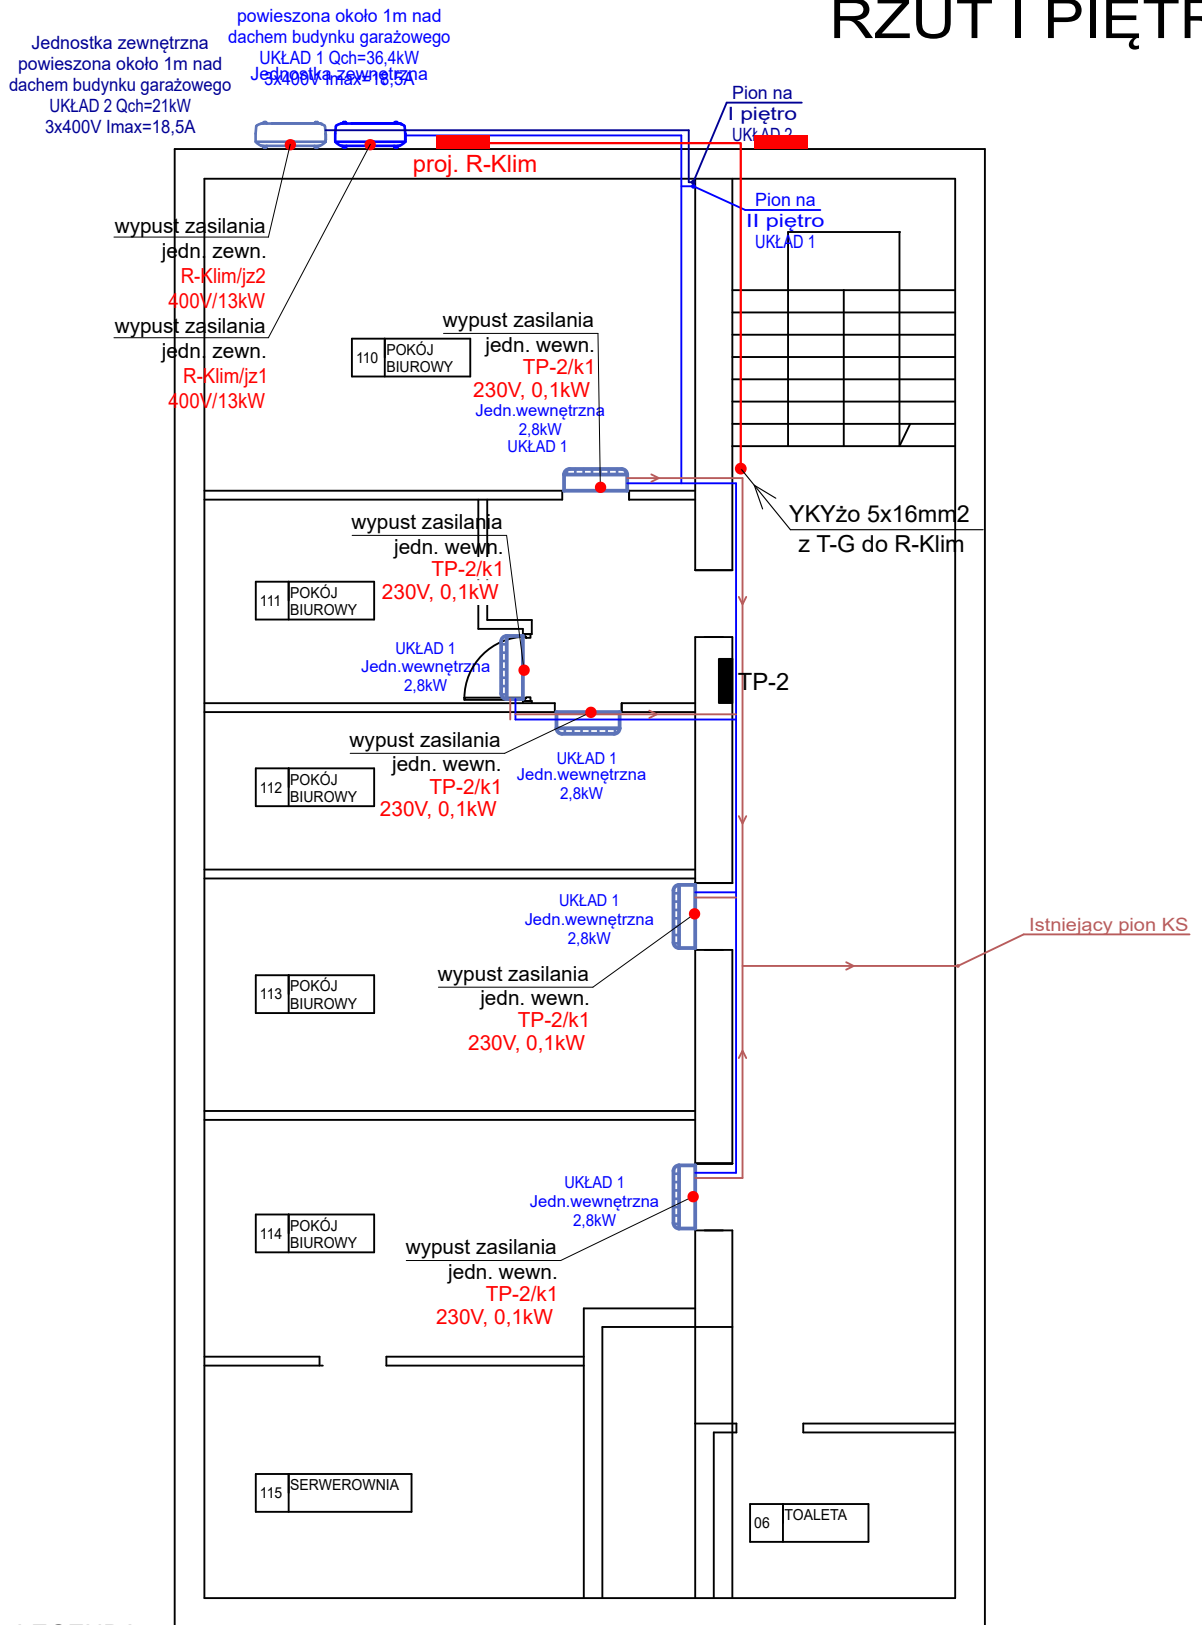

LEGENDA:

- -instalacja chłodnicza układ 1
- -instalacja chłodnicza układ 2
- -instalacja odprowadzenia skroplin

- -instalacja elektryczna projektowana
- -wypust przewodu zasilającego
- T -rozdzielnicza elektryczna
- -jednostka wewnętrzna ścienna

Nazwa rys.:Rzut I piętra - instalacje elektryczne			Rys.3	
Obiekt: Budowa instalacji klimatyzacyjnej w budynku administracyjnym Komendy Miejskiej Państwowej Straży Pożarnej w Białymstoku przy ul. Warszawskiej 3			Rewizja nr 1	
			Skala	1:100
			Data	19.06.2026
Autor projektu	Imię i nazwisko	Nr upr.	Podpis	
	mgr inż Robert Grodzki	PDL/0101/POOE/06		
Opracował				