


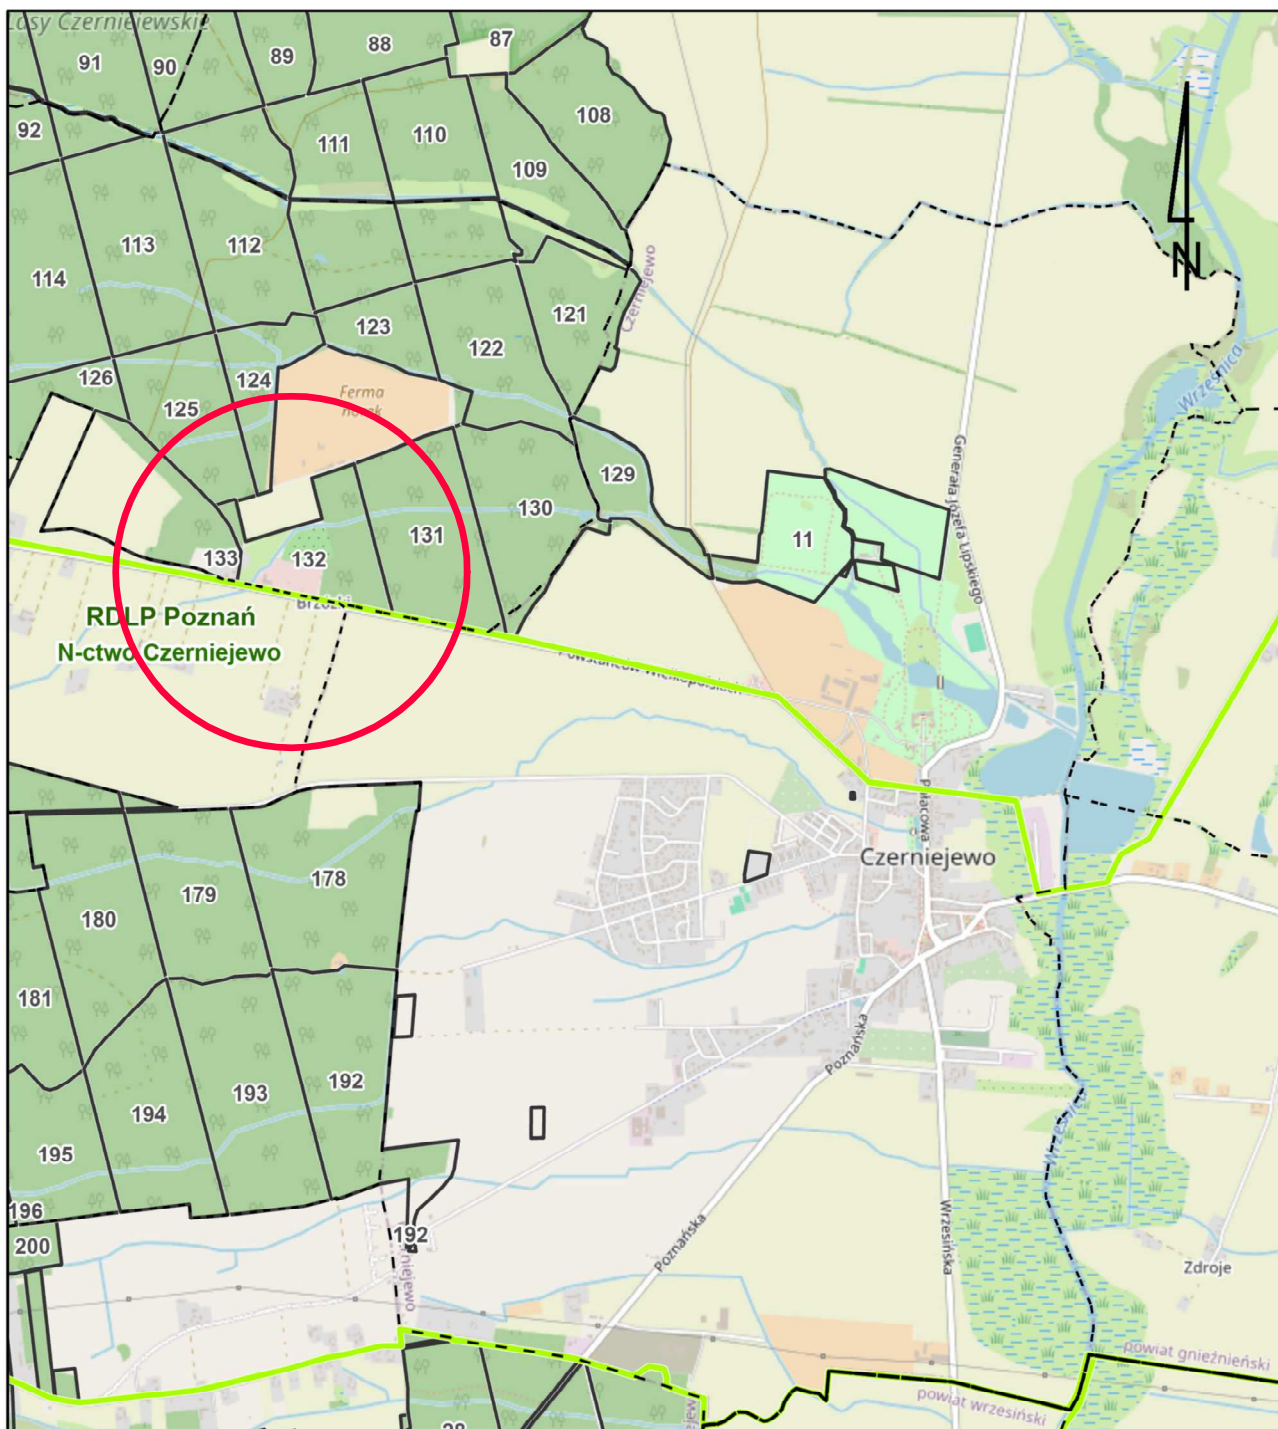

**Biuro Inżynieryjno - Techniczne
"K I E R"**

62-200 Gniezno Os. Wł. Łokietka 18/5
tel. 61 425 22 11 lub 507 172 128

NIP 784-125-99-64 REGON 634460624

Inwestor
Nadleśnictwo
Czarniejewo

Głözyna 5

62-250 Czarniejewo

OBIEKT: Budowa miejsc postojowych na terenie
Nadleśnictwa Czarniejewo dz. nr 5132/1.

RYSUNEK: Plan orientacyjny.

Nr 1

STANOWISKO	IMIĘ I NAZWISKO	Nr UPR.	DATA	PODPIS
Kier. projektu	mgr inż. Mieczysław Łebedyński	164/88/PW	V 2026	
Projektant b. drogowa	mgr inż. Iwona Łebedyńska	WKP/0125/ PWOD/18	V 2026	
Projektant b. elektryczna	mgr inż. Adam Sakowicz	WKP/0190/ PWOW/09		
Asystent proj.	inż. Janusz Łebedyński		V 2026	
BRANŻA Drogowa	STADIUM DP	ROK OPR. 2026	NR ZLEC.	SKALA 1: 25000
EGZEMPLARZ				