Mapa zasadnicza
Skala 1:250
Województwo: wielkopolskie
Powiat: gnieźnieński
Jednostka ewid.: 300302_5 - Czerniejewo - gmina
Obręb: 0013 - RAKOWO, 0002 - CZERNIEJEWO LAS

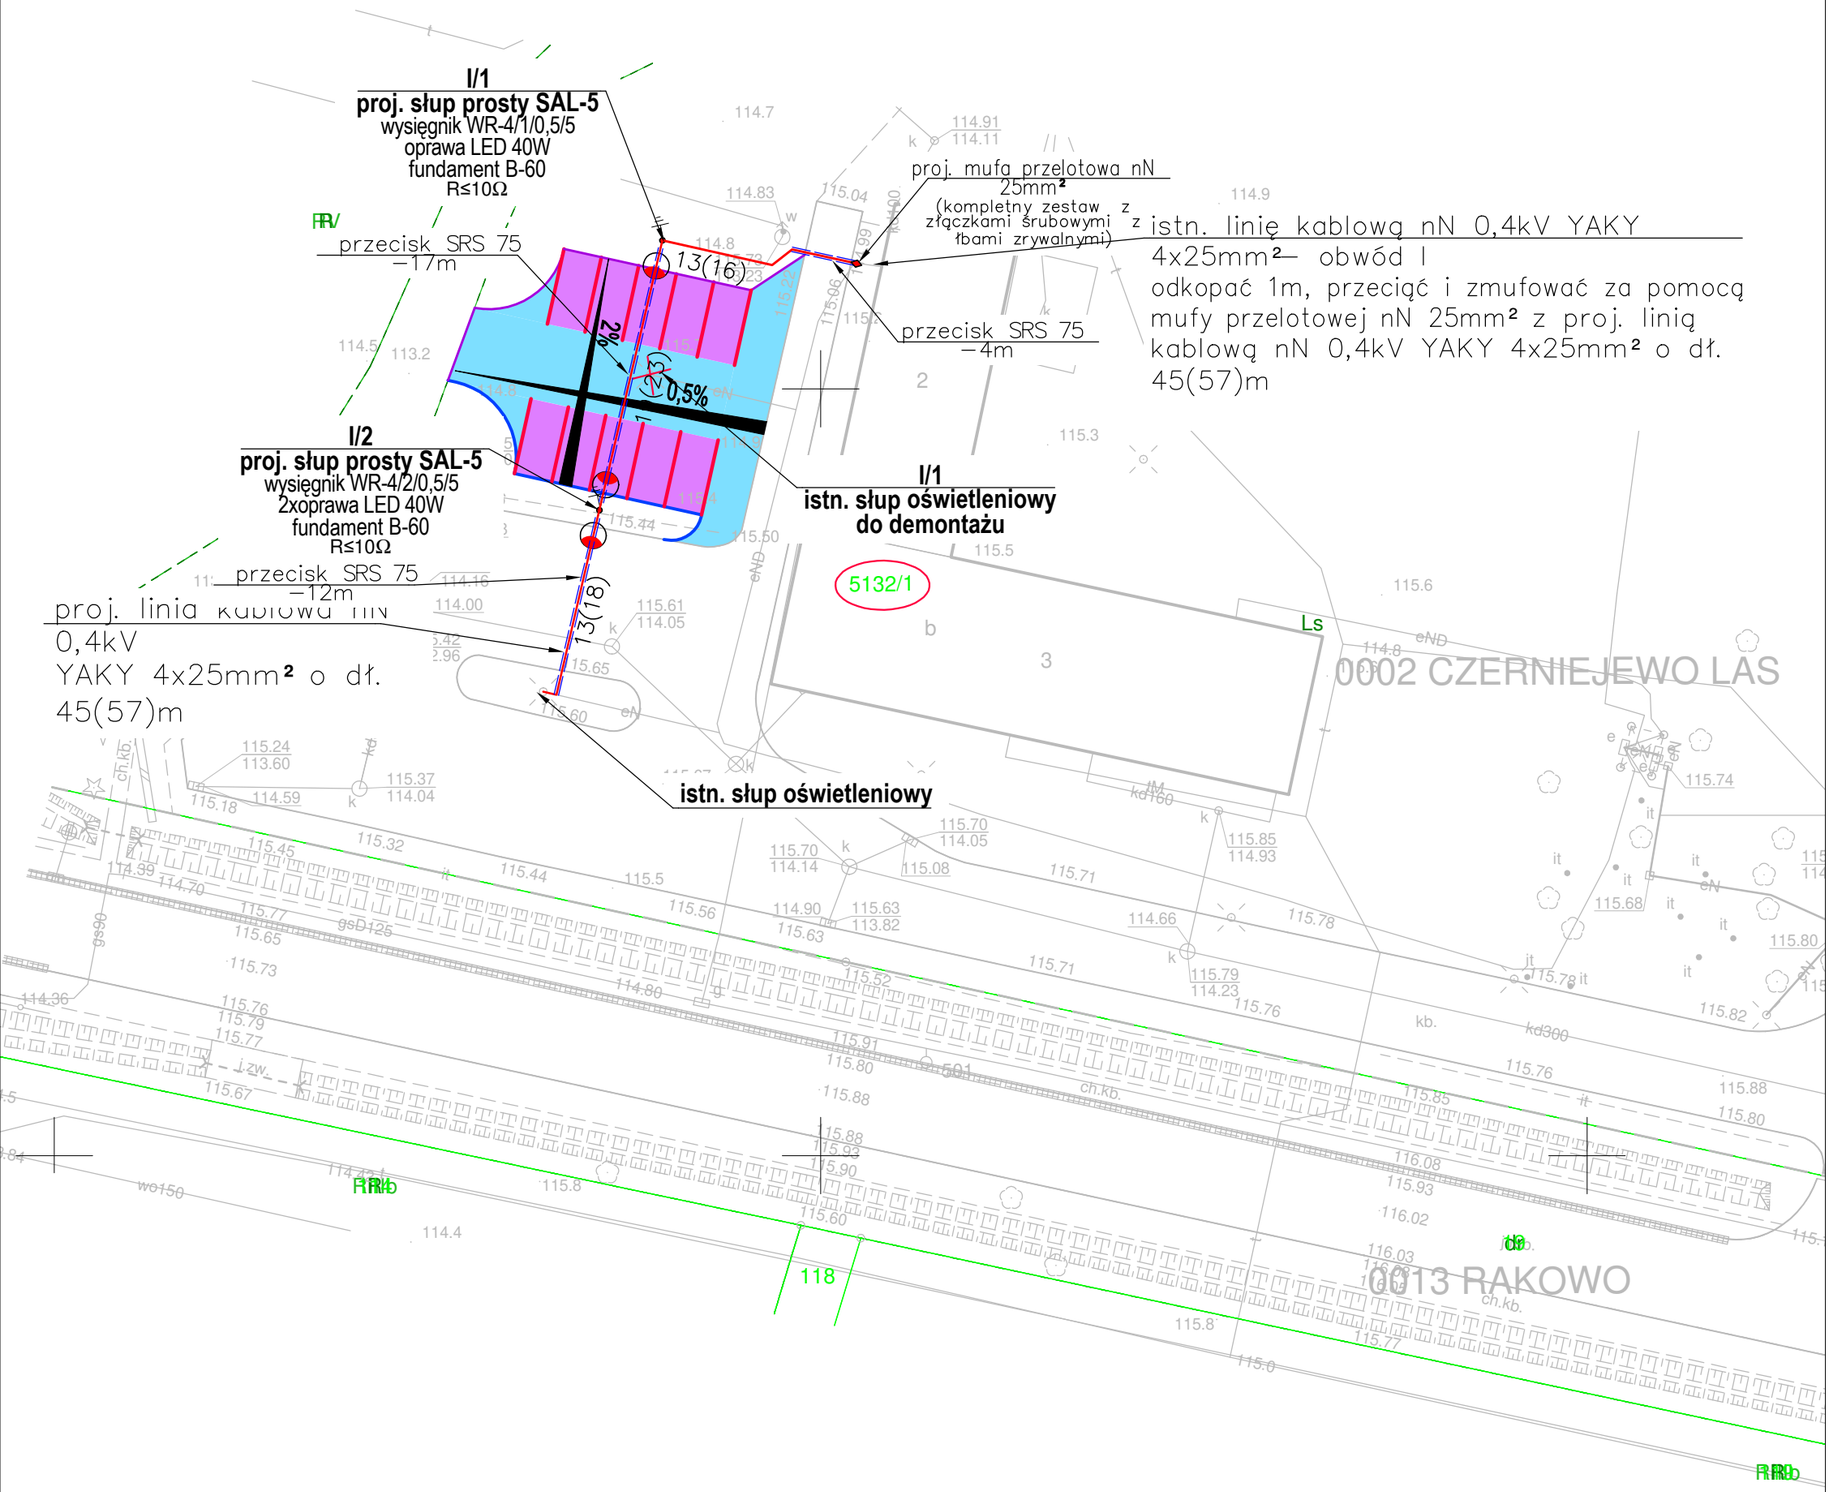

Biuro Inżynieryjno - Techniczne "K I E R" 62-200 Gniezno Os. Wł. Łokietka 18/5 tel. 61 425 22 11 lub 507 172 128 NIP 784-125-99-64 REGON 634460624	Inwestor Nadleśnictwo Czerniejewo Głożyna 5 62-250 Czerniejewo

OBIEKT: Budowa miejsc postojowych na terenie Nadleśnictwa Czerniejewo dz. nr 5132/1.

RYSUNEK: Plan zagospodarowania terenu - oświetlenie. — Nr 3

STANOWISKO	IMIĘ I NAZWISKO	Nr UPR.	DATA	PODPIS
Kier. projektu	mgr inż. Mieczysław Łebedyński	164/88/PW	V 2026	
Projektant b. drogowa	mgr inż. Iwona Łebedyńska	WKP/0125/ PWOD/18	V 2026	
Projektant b. elektryczna	mgr inż. Adam Sakowicz	WKP/0190/ PWOE/09		
Asystent proj.	inż. Janusz Łebedyński		V 2026	

BRANŻA	STADIUM	ROK OPR.	NR ZLEC.	SKALA	EGZEMPLARZ
Drogowa	DP	2026		1: 250	