


PRZEKRÓJ NORMALNY MIEJSC POSTOJOWYCH Z DROGĄ MANEWROWĄ

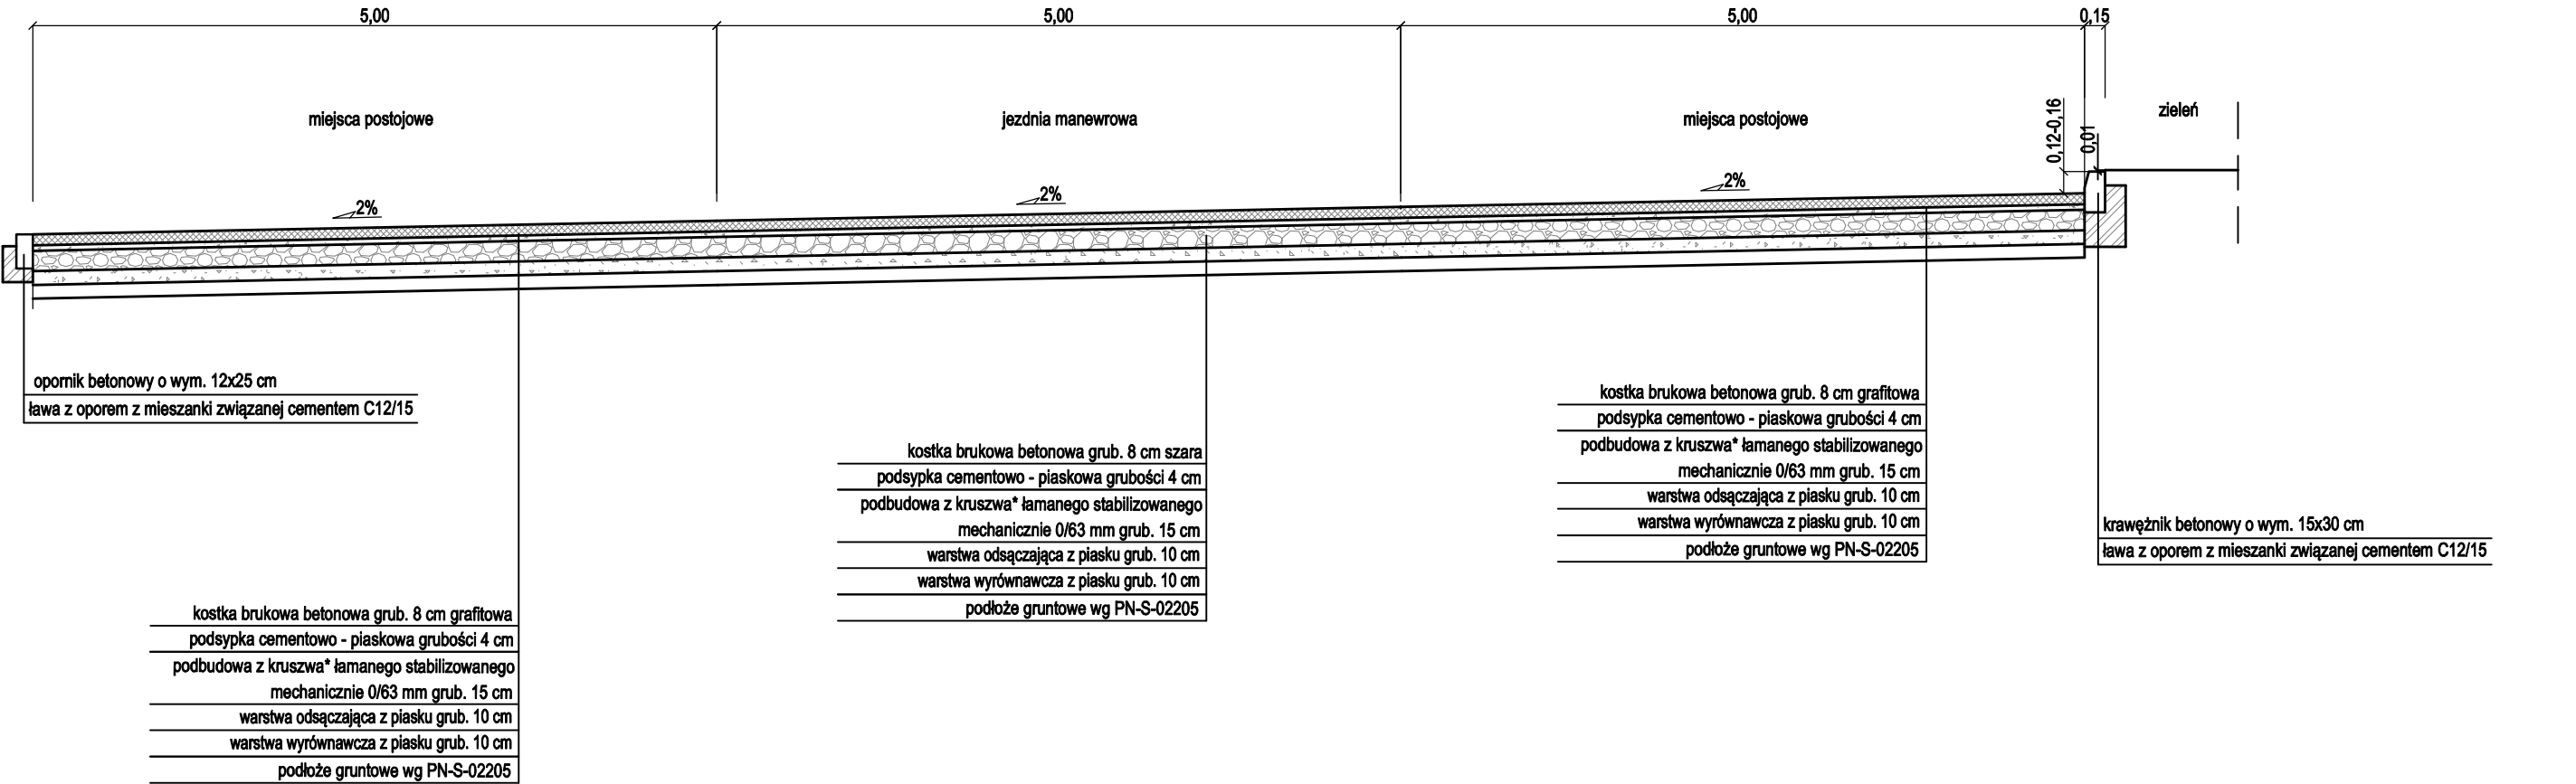

* Wymagania dla podbudowy z kruszywa łamanego stabilizowanego mechanicznie 0/63 mm:

nasiąkliwość: WA24 - 2

mrozoodporność: F4

odporność na rozdrabnianie: LA $\geq$ 30

Kruszywo jednorodne gatunkowo bez domieszek i zanieczyszczeń, spełniające wymagania krzywych uziarnienia.

Biuro Inżynieryjno - Techniczne "K I E R"				Inwestor Nadleśnictwo Czerniejewo Głożyna 5 62-250 Czerniejewo	
62-200 Gniezno Os. Wł. Łokietka 18/5 tel. 61 425 22 11 lub 507 172 128 NIP 784-125-99-64 REGON 634460624				OBIEKT: Budowa miejsc postojowych na terenie Nadleśnictwa Czerniejewo dz. nr 5132/1.	
RYSUNEK: Przekroje normalne.					Nr 4
STANOWISKO	IMIĘ I NAZWISKO	Nr UPR.	DATA	PODPIS	
Kier. projektu	mgr inż. Mieczysław Łebedyński	164/88/PW	V 2026	[Signature]	
Projektant b. drogowa	mgr inż. Iwona Łebedyńska	WKP/0125/PWOD/18	V 2026	[Signature]	
Projektant b. elektryczna	mgr inż. Adam Sakowicz	WKP/0190/PWQE/09		[Signature]	
Asystent proj.	inż. Janusz Łebedyński		V 2026	[Signature]	
BRANŻA Drogowa	STADIUM DP	ROK OPR. 2026	NR ZLEC.	SKALA 1: 50	EGZEMPLARZ