


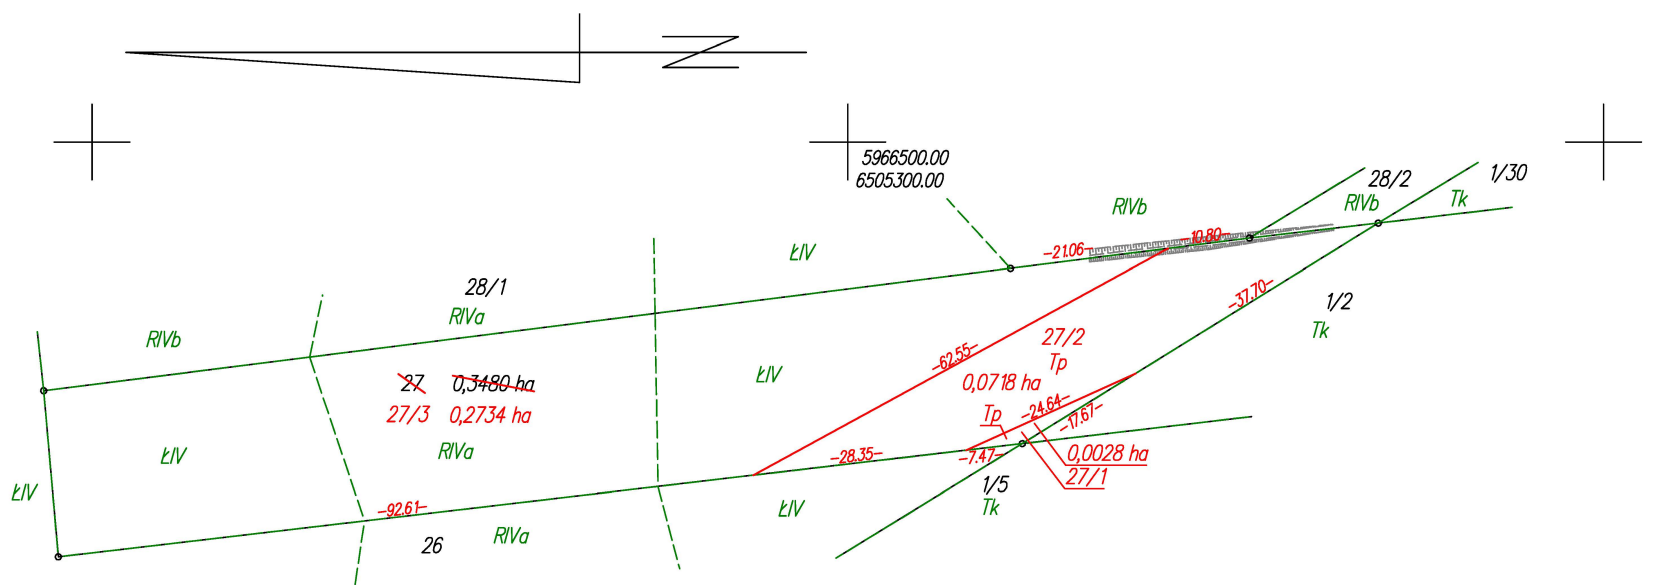

POMORSKI URZĄD WOJEWÓDZKI  
W GDAŃSKU  
WYDZIAŁ INFRASTRUKTURY

Załącznik nr 2 ark. 97  
do decyzji Wojewody Pomorskiego  
nr WI-III.747.1.7.2025.AS

Elektronicznie  
podpisany przez  
Agata Hermann  
Data: 2026.03.20  
12:33:58 +01'00'

|                                                                       |                    |
|-----------------------------------------------------------------------|--------------------|
| Nazwa organu prowadzącego państwowy zasób geodezyjny i kartograficzny | Starosta Chojnicki |
| Identyfikator ewidencyjny materiału zasobu                            | P.2202.2025.356    |
| Nazwa materiału zasobu                                                | operat techniczny  |
| Data wykonania kopii materiału zasobu                                 | 2025-02-05         |
| Imię, nazwisko i podpis osoby reprezentującej organ                   | Jarosław Gańcza    |

dokument podpisany elektronicznie


Poprawność nieznana

Dokument podpisany przez  
Jarosław Gańcza; Starostwo  
Powiatowe w Chojnicach  
Data: 2025.02.05 12:57:21  
CET

WYKAZ ZMIAN GRUNTOWYCH

| STAN DOTYCHCZASOWY |               |                       |     |       |                 |         | Nomenklatura prawna | STAN NOWY     |                       |        |           |                  |         |
|--------------------|---------------|-----------------------|-----|-------|-----------------|---------|---------------------|---------------|-----------------------|--------|-----------|------------------|---------|
| Nr jedn. rejestr.  | Numer działki | Rodzaj użytku i klasa |     |       | Powierzchnia ha |         |                     | Numer działki | Rodzaj użytku i klasa |        |           | Powierzchnia ha  |         |
|                    |               | OFU                   | OZU | OZK   | użytku i klas   | działki |                     |               | OFU                   | OZU    | OZK       | użytku i klas    | działki |
| G.95               | 27            | R                     | R   | IVa   | 0,0961          | 0,3480  | <div></div>         | 27/1          | Tp                    |        |           | 0,0028           | 0,0028  |
|                    |               | Ł                     | Ł   | IV    | 0,2519          |         |                     | 27/2          | Tp                    |        |           | 0,0718           | 0,0718  |
|                    |               |                       |     |       |                 |         |                     | 27/3          | R<br>Ł                | R<br>Ł | IVa<br>IV | 0,0961<br>0,1773 | 0,2734  |
|                    |               |                       |     | Razem | 0,3480          | 0,3480  |                     |               |                       | Razem  | 0,3480    | 0,3480           |         |

Powierzchnia działki nr 27/3 po podziale została obliczona przez różnicę

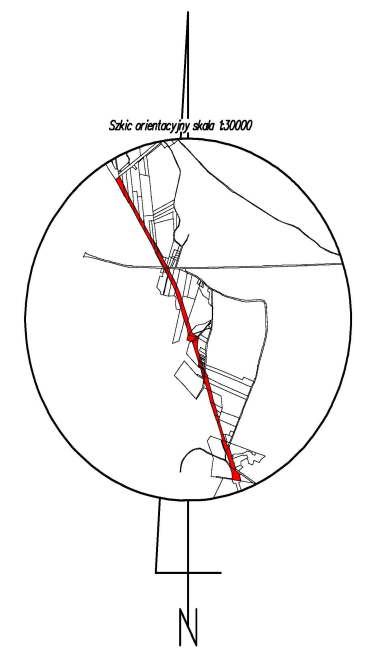

woj.:pomorskie  
powiat: chojnicki  
Jedn. Ewid.: 220204\_5 Czersk - G  
obręb: 0013 Łąq Lipki  
działka nr: 27  
Adres: Łąq Lipki  
ID zgł: 6640.257.2021

**MAPA Z PROJEKTEM PODZIAŁU NIERUCHOMOŚCI**

opracowana w trybie przepisów ustawy o gospodarce nieruchomościami z dn. 21 sierpnia 1997r. (Dz. U z 2024r. poz 1145 z późn. zm.) oraz ustawy o transporcie kolejowym z dn. 28 marca 2003r. (Dz. U z 2024r. poz 697, 731 z późn. zm.)

**SKALA 1:1000**

Wykazane na mapie granice nieruchomości podlegającej podziałowi są zgodne z danymi ewidencyjnymi.

Wykonawca: **MGGP**  
GRUPA MGGP  
ul. Kaczkowskiego 6, 33-100 Tarnów  
NIP: 7342480395  
Data: 05.12.2024

Kierownik pracy geodezyjnej:  
Geodeta Uprawniony  
mgr inż. Emil Rutkowski  
Nr upr. 23524

Signed by /  
Podpisano przez:  
**EMIL RUTKOWSKI**  
Date / Data:  
2024-12-23 11:20