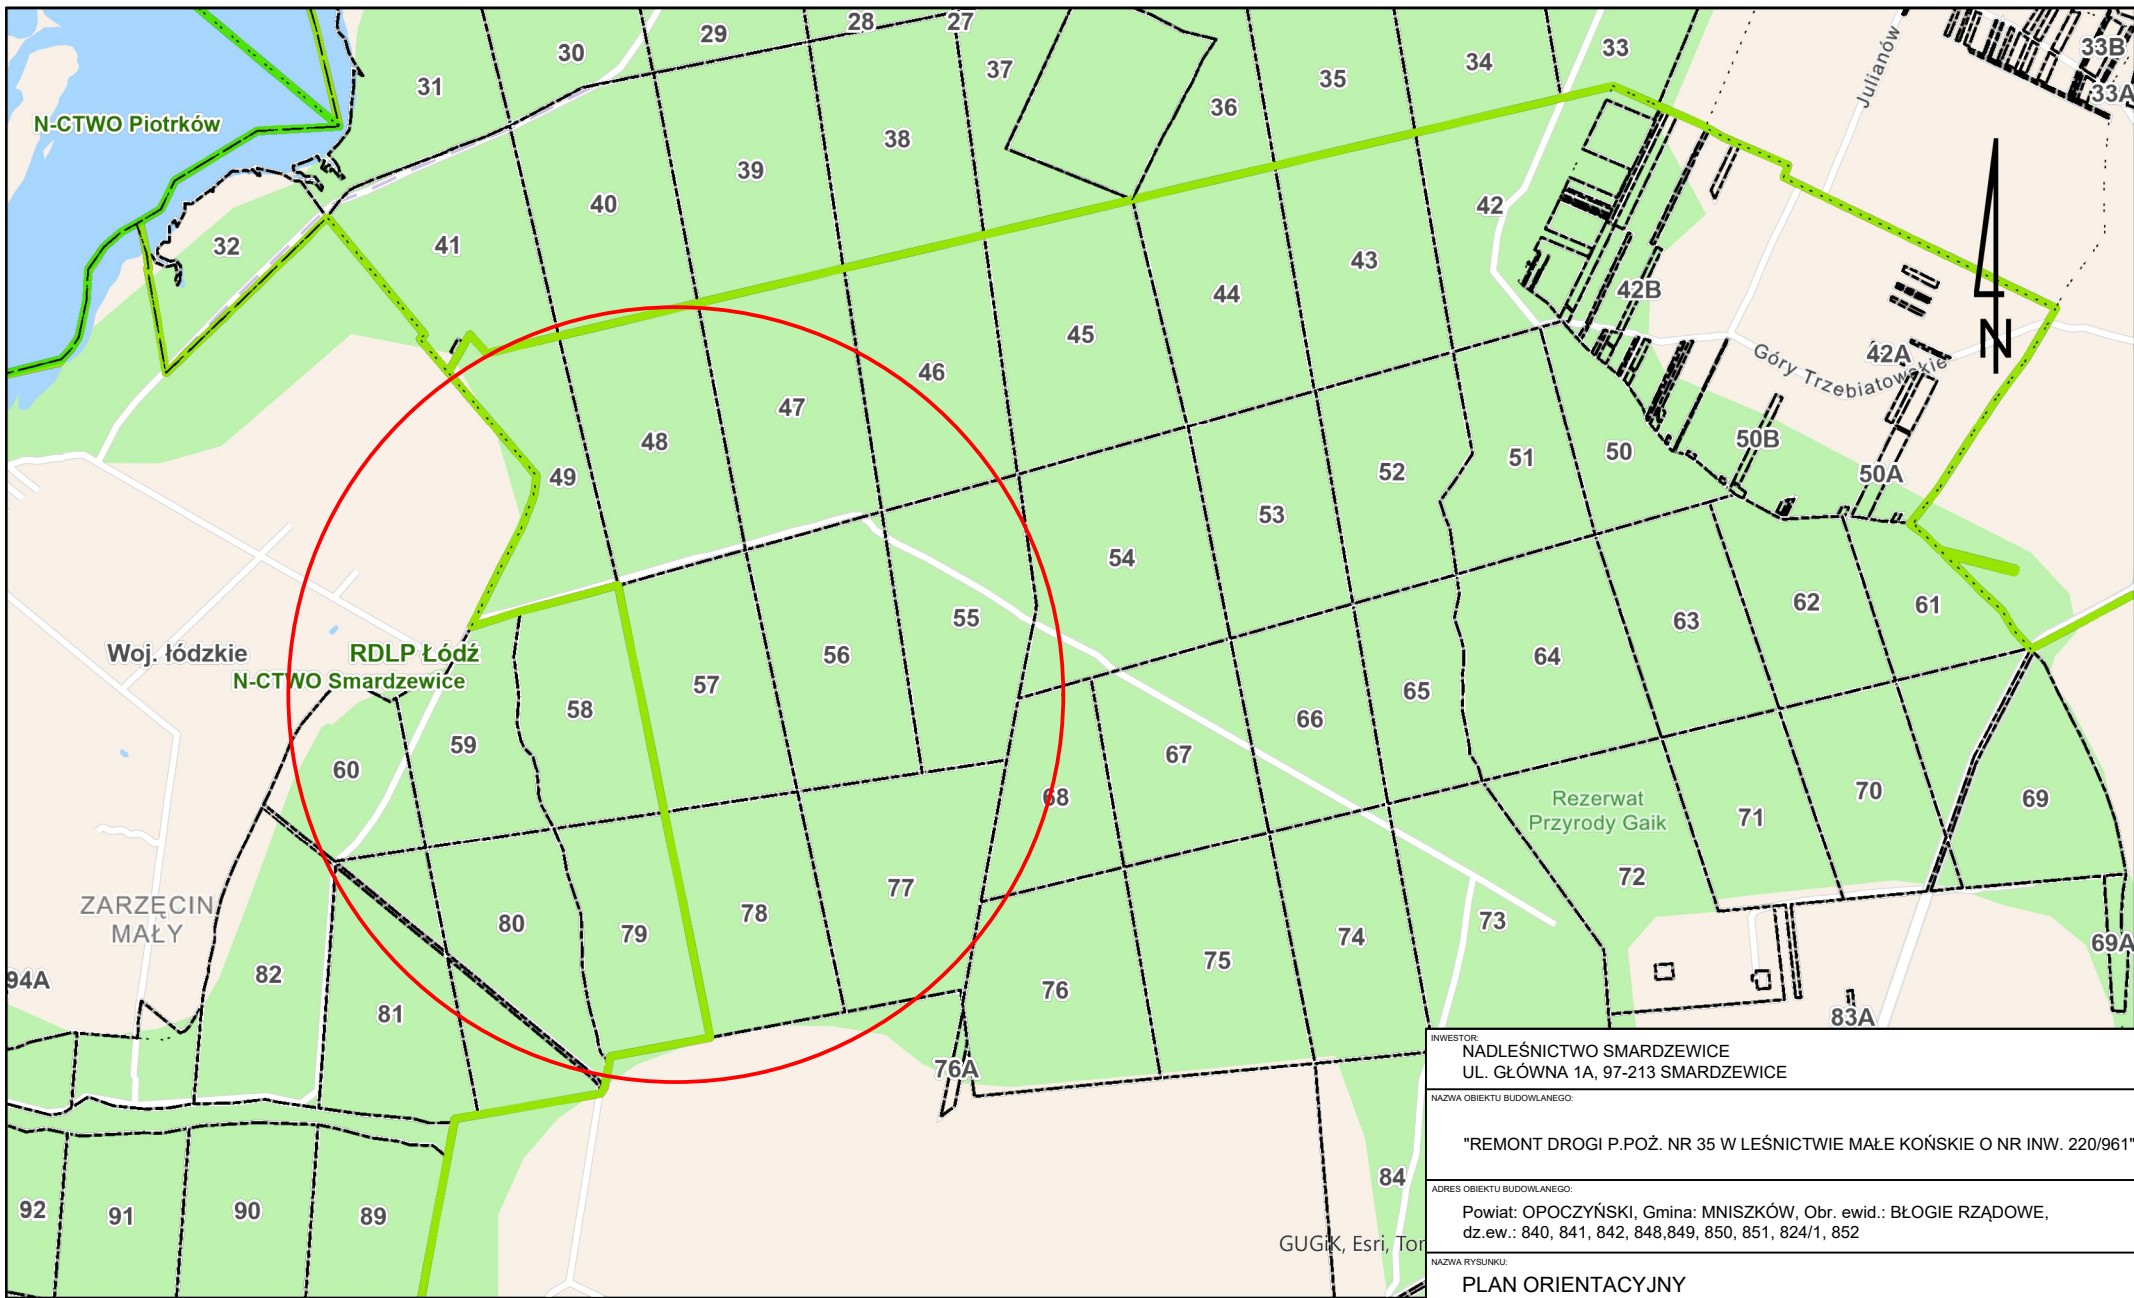


LOKALIZACJA INWESTYCJI

INWESTOR: NADLEŚNICTWO SMARDZEWICE UL. GŁÓWNA 1A, 97-213 SMARDZEWICE			
NAZWA OBIEKTU BUDOWLANEGO: "REMONT DROGI P.POŻ. NR 35 W LEŚNICTWIE MAŁE KOŃSKIE O NR INW. 220/961"			
ADRES OBIEKTU BUDOWLANEGO: Powiat: OPOCZYŃSKI, Gmina: MNISZKÓW, Obr. ewid.: BŁOGIE RZĄDOWE, dz.ew.: 840, 841, 842, 848,849, 850, 851, 824/1, 852			
NAZWA RYSUNKU: PLAN ORIENTACYJNY			
STANOWISKO: PROJEKTANT	IMIĘ, NAZWISKO, NR UPRAWNIEN MGR INŻ. PAULINA KARWAŃSKA-KRUSZYNA UPR.BUD. ŁOD/4744/PBD/2022 DO PROJEKTOWANIA BEZ OGRANICZEŃ W SPECJALNOŚCI INŻYNIERYJNEJ DROGOWEJ		DATA: 05.2024
BRANŻA: DROGOWA	STADIUM: PROJ.	NR RYSUNKU: 1	SKALA: 1:25000