


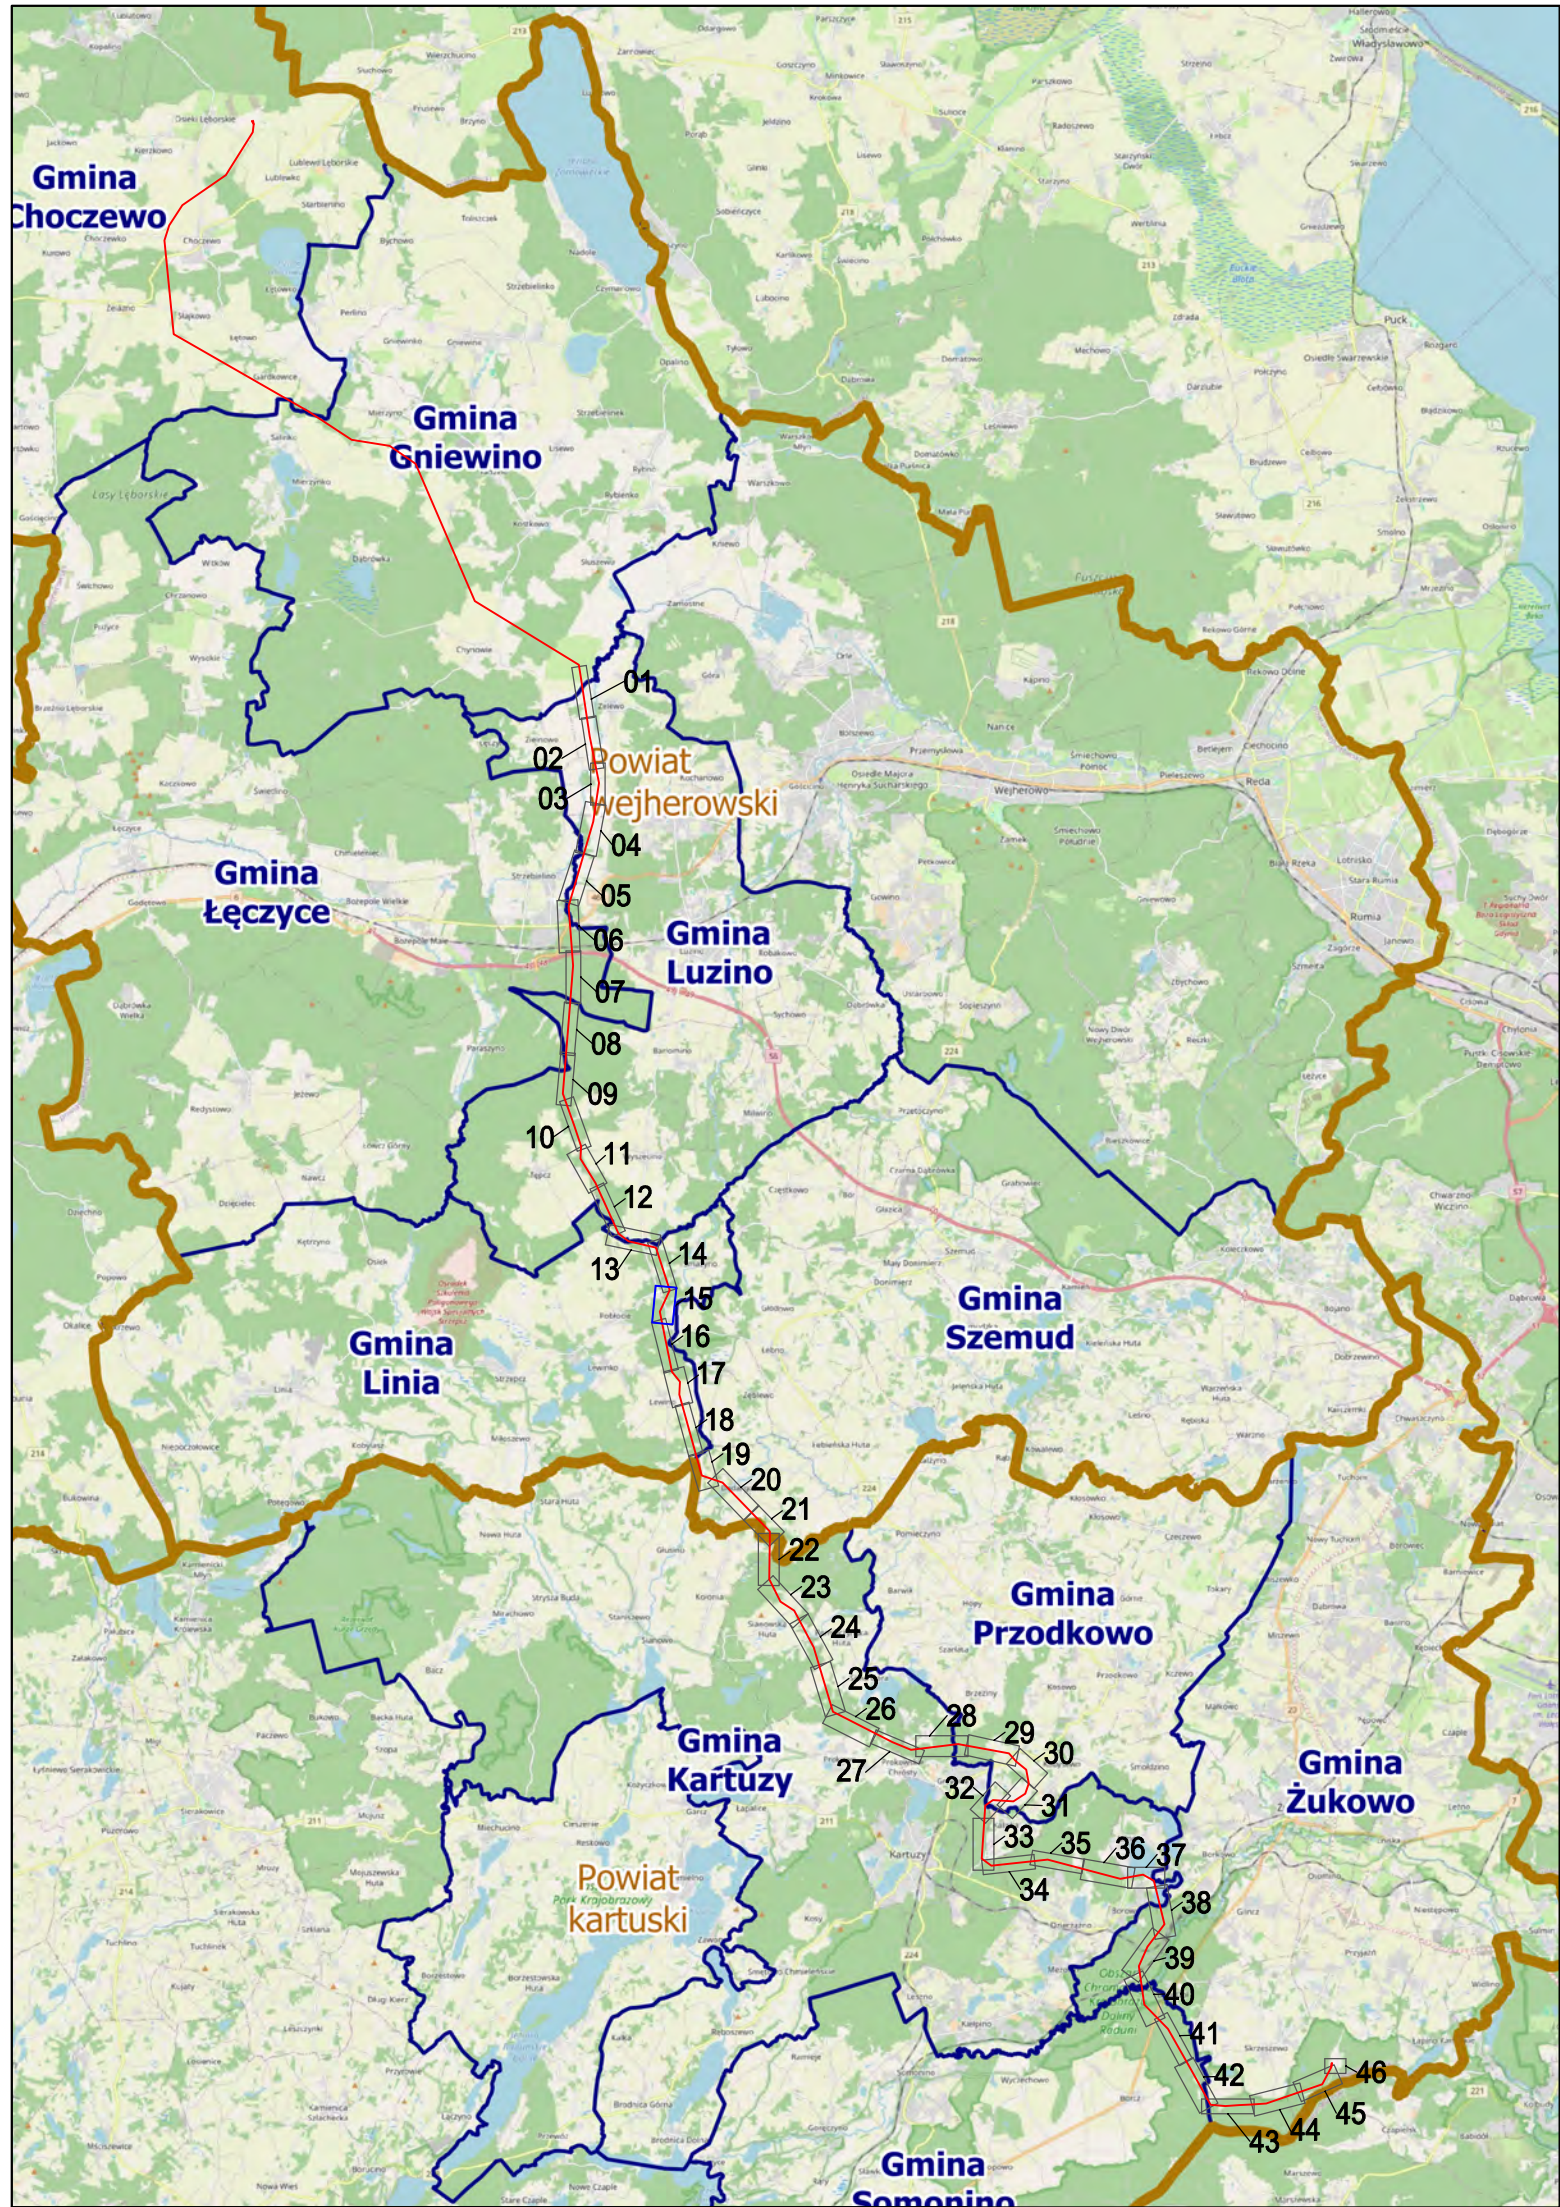

- Legenda:**
- oś projektowanej linii 400 kV
 - projektowane słupy linii 400 kV - obrys części nadziemnej
 - projektowane słupy linii 400 kV - obrys części podziemnej
 - granice powiatów, gmin i obszarów
 - granice działek ewidencyjnych
 - numer działki ewidencyjnej objętej wnioskiem
 - granice terenów objętych wnioskiem o wydanie decyzji o ustaleniu lokalizacji strategicznej inwestycji w zakresie sieci przesyłowej
 - obszar, w stosunku do którego decyzja o ustaleniu lokalizacji strategicznej inwestycji w zakresie sieci przesyłowej ma wyznaczyć skutki, o którym mowa w art. 22 ust. 1 Ustawy (ograniczenie sposobu korzystania z nieruchomości na czas ewentualny), w tym obszar objęty zakazem lub roszczeniem, o którym mowa w art. 22 ust. 2 Ustawy
 - obszar, w stosunku do którego decyzja o ustaleniu lokalizacji strategicznej inwestycji w zakresie sieci przesyłowej ma wyznaczyć skutki, o którym mowa w art. 22 ust. 1 i 1 Ustawy (ograniczenie sposobu korzystania z nieruchomości na czas ewentualny), w tym obszar objęty zakazem lub roszczeniem, o którym mowa w art. 22 ust. 2 Ustawy

Załącznik graficzny został opracowany na podstawie aktualnej mapy zasadniczej powstającej z PZDR zgodnie z formą nr GD.0043.5377.2024_2515_P

Projektant: **PSiE** Polskie Sieci Elektroenergetyczne

Określenie granic terenu objętego wnioskiem o wydanie decyzji o ustaleniu lokalizacji strategicznej inwestycji w zakresie sieci przesyłowej

Skala: 1:1000
Data: 02.2025
Arkusz nr 15 z 46

POMORSKI URZĄD WOJEWÓDZKI
W GDAŃSKU

Załącznik nr 1 ark. 15
do decyzji Wojewody Pomorskiego
nr WI-III.747.1.4.2025.SM

