


Powiatowy Zarząd Dróg w Nowej Soli
Załącznik nr 313
do UZGODNIENIA PROJEKTU ZJAZDU
DO DŁ. 2712/2021 2 16.12.2021
L.Dz. P.D. 4204 41.3.2021/2022.53
z dnia 19.01.2022

KIEROWNIK
Powiatowego Zarządu Dróg
mgr inż. Wiesław Staruch

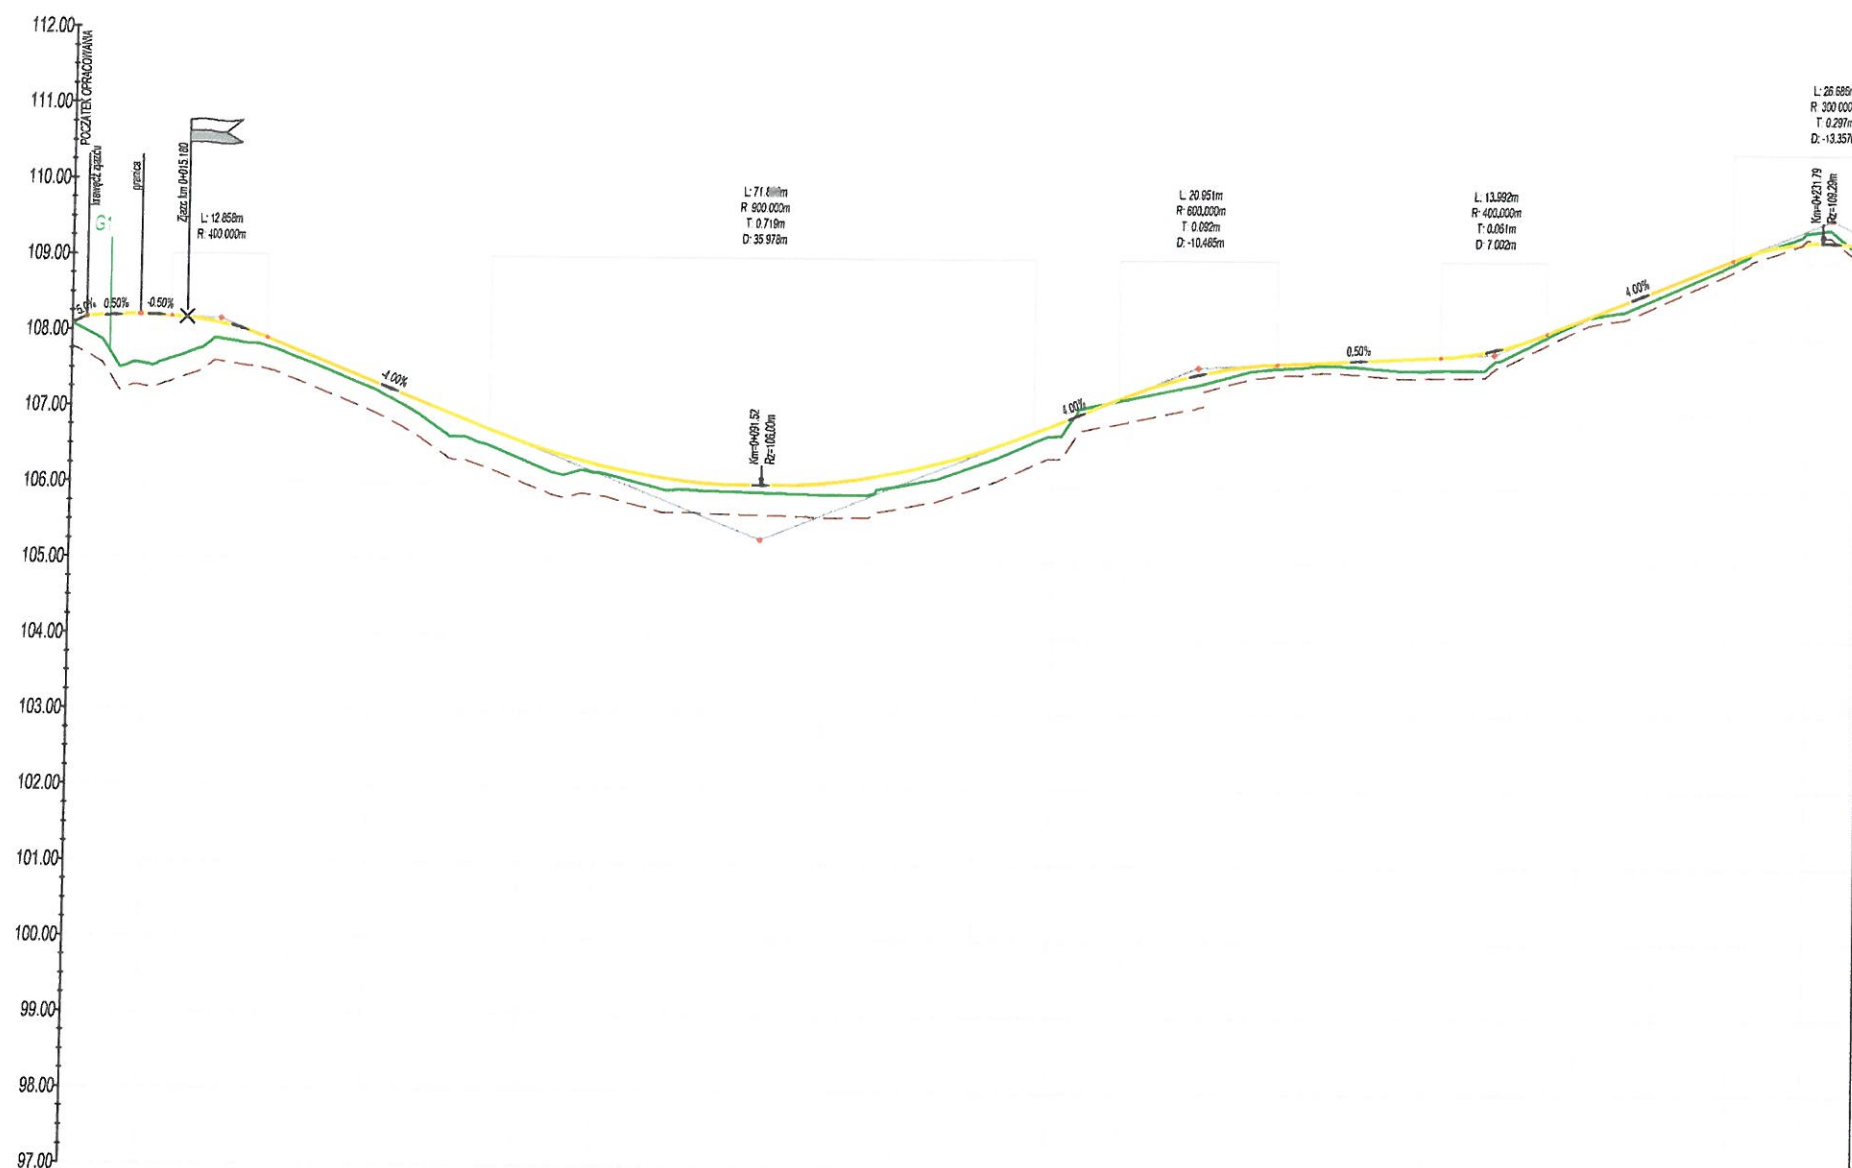

- Projektowana niweleta drogi
- Teren istniejący
- Teren istniejący po usunięciu warstwy humusu/gleby/n
- Miejsce badania geotechnicznego
- Projektowany spadek podłużny
- Projektowany zjazd w prawo
- Projektowany zjazd w lewo
- Projektowane skrzyżowanie
- Projektowana rura, rzędna posadowienia

POZIOM ODNIESIENIA	97.00																																				
Rzędne niwelety	108.60	108.17	108.21	108.19	108.18	107.91	107.75	107.35	106.95	106.72	106.59	106.28	105.08	105.01	105.03	105.04	105.19	106.46	106.72	106.82	107.12	107.30	107.39	107.59	107.66	107.70	107.75	107.85	107.86	108.07	108.25	108.05	108.00	108.28	108.28		
Rzędne istniejące	108.60		107.54	107.68	107.85	107.85	107.25	106.85	106.85	106.92	106.16	105.94	105.51	105.51	105.88	105.02	106.29	106.68	106.82	107.18	107.39	107.59	107.62	107.57	107.76	108.24	108.55	108.09	108.42	108.42	108.42	108.42	108.42	108.42	108.42	108.42	
Różnice rzędnych	0.00	0.19	0.67	0.50	0.33	0.11	0.10	0.10	0.29	0.22	0.23	0.10	0.14	0.09	0.10	0.16	0.18	0.16	0.13	0.15	0.06	0.14	0.00	0.08	0.17	0.16	0.13	0.05	0.02	0.11	0.04	0.15	0.15	0.15	0.15	0.15	
Elementy niwelety	L=1.30m i=5.00%	L=7.05m i=0.50%	L=4.15m i=0.50%	R=400.00m L=2.86m	L=29.59m i=-4.00%			R=600.00m L=71.90m						L=11.31m i=4.00%	R=600.00m L=20.95m			L=21.83m i=0.50%	R=400.00m L=13.99m			L=24.47m i=0.00%	R=300.00m L=26.68m														
Elementy trasy	PROSTA L=2.54m	ŁUK POZIOMY R=60.00m L=26.68m					PROSTA L=119.85m																														
Odległości	0+000	10.00	20.00	30.00	350.00	
Kilometraż	0+000										0+100																										

P.U.P.I. PLAN Sp. z o.o.
65-849 Zielona Góra, ul. Browarna 1
601 403 727

ZADANIE:

PRZEBUDOWA DRUGI POŻAROWEJ NR 12
W NADLEŚNICTWIE PRZYTOK

ADRES:

RYSEK:

PROFIL PODŁUŻNY

imię i nazwisko:	uprawnienia:	podpis:	skala:
PROJEKTANT: tech. Jerzy Bielski	05/05/ZG spec. drogowa		
ASYSTENT:			nr rys.: 3
SPRAWDZAJĄCY: mgr inż. Jarosław Skulski	12/04/ZG spec. drogowa		