




PRZEKRÓJ KONSTRUKCYJNY E-E

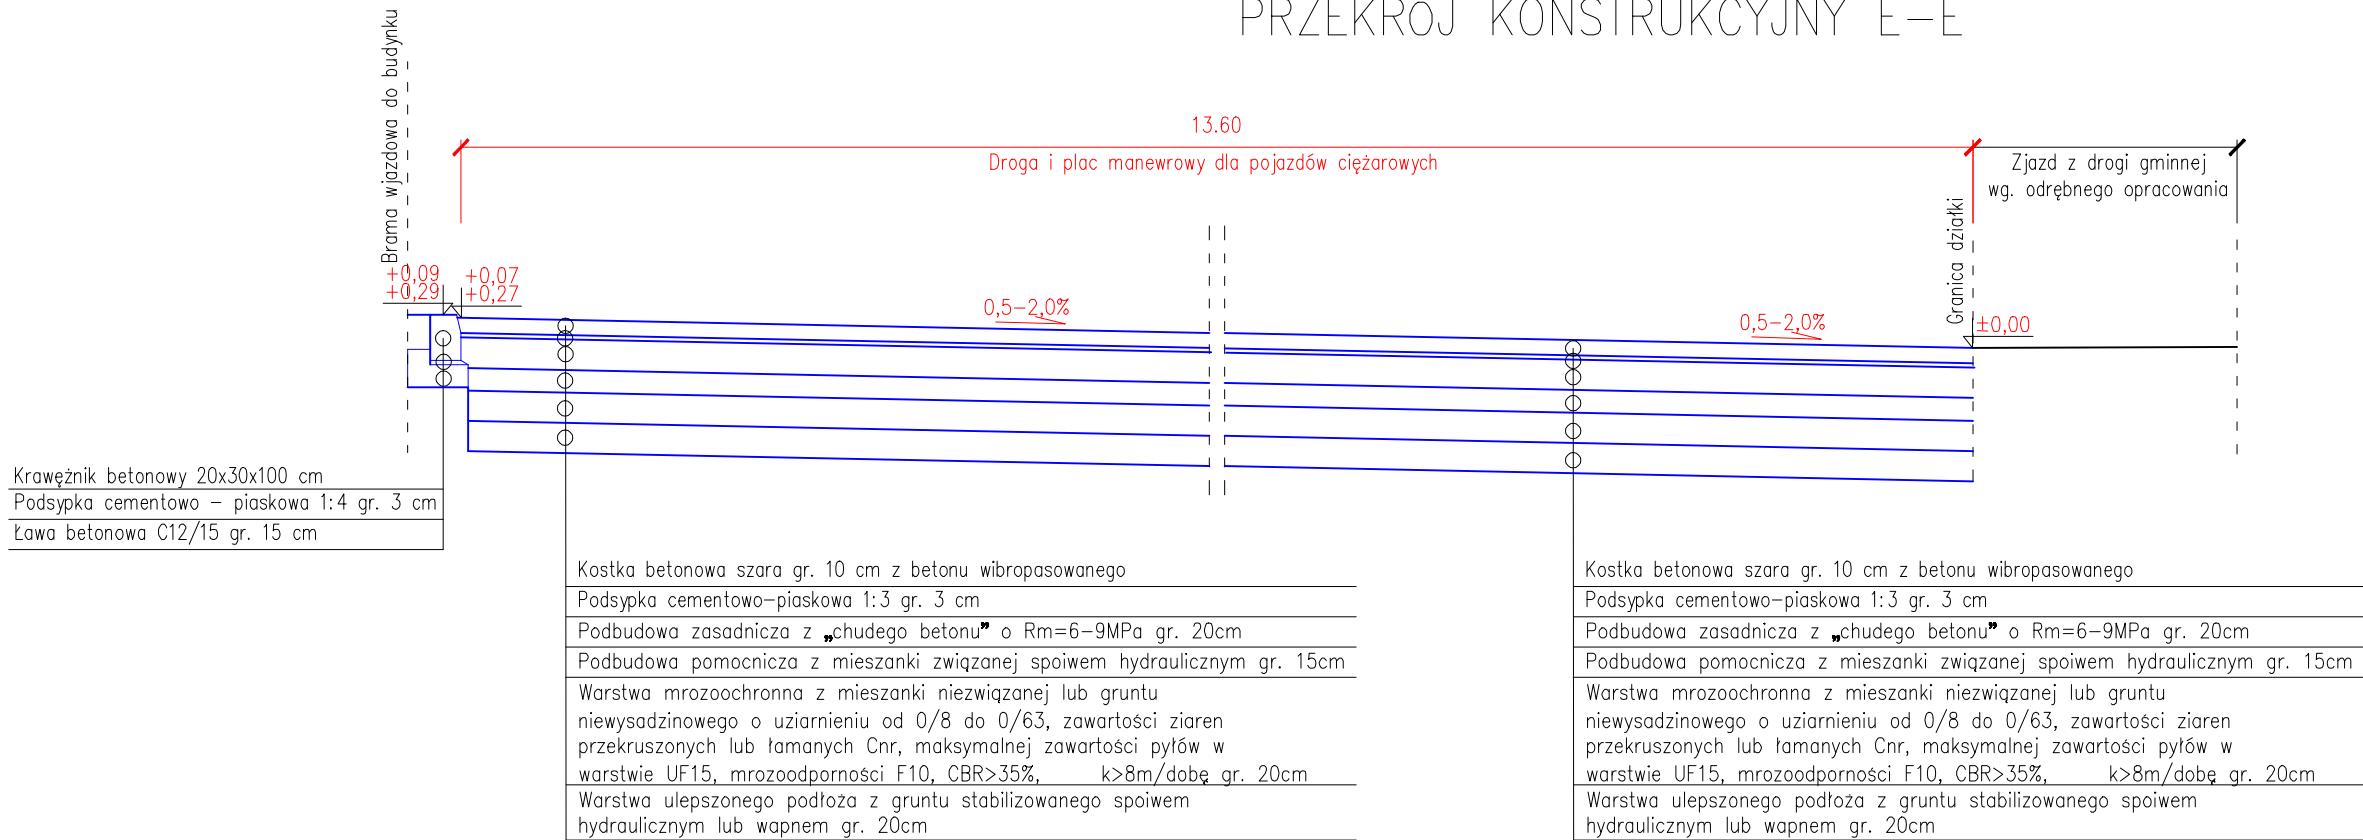

PRZEKRÓJ KONSTRUKCYJNY F-F

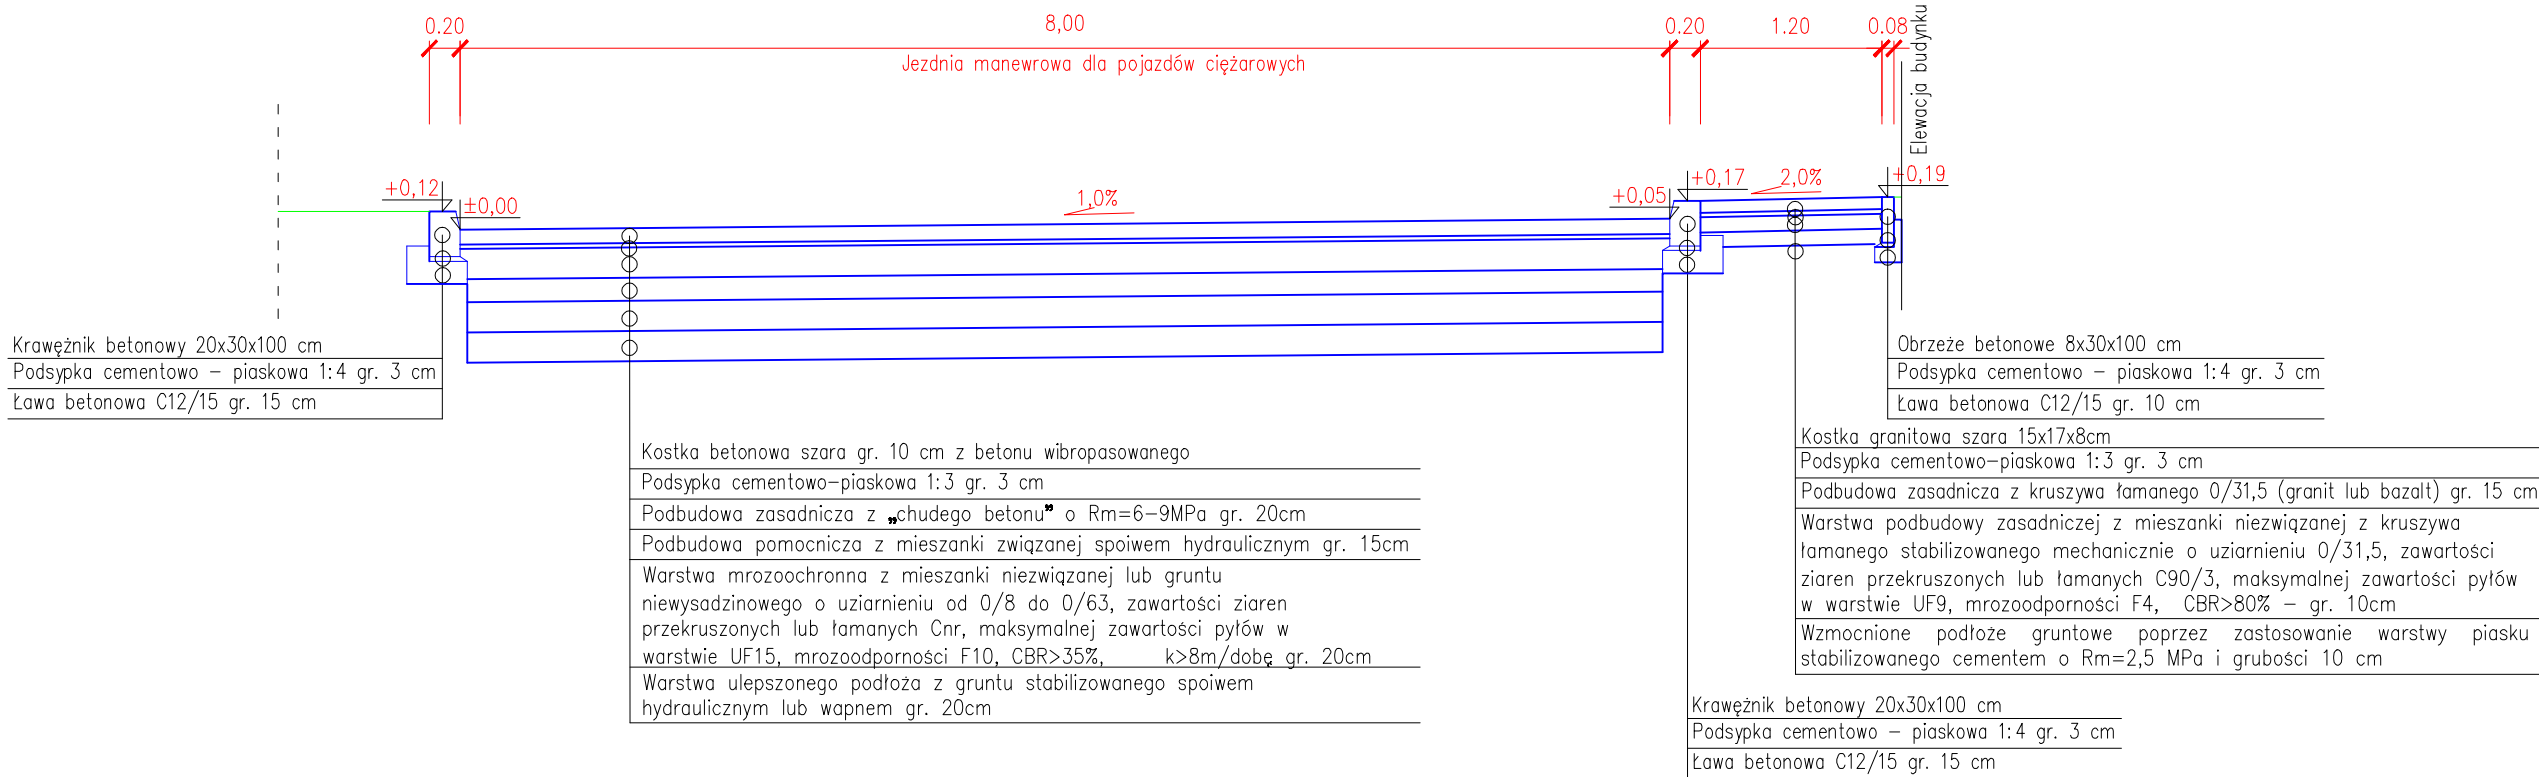

PRZEKRÓJ KONSTRUKCYJNY G-G

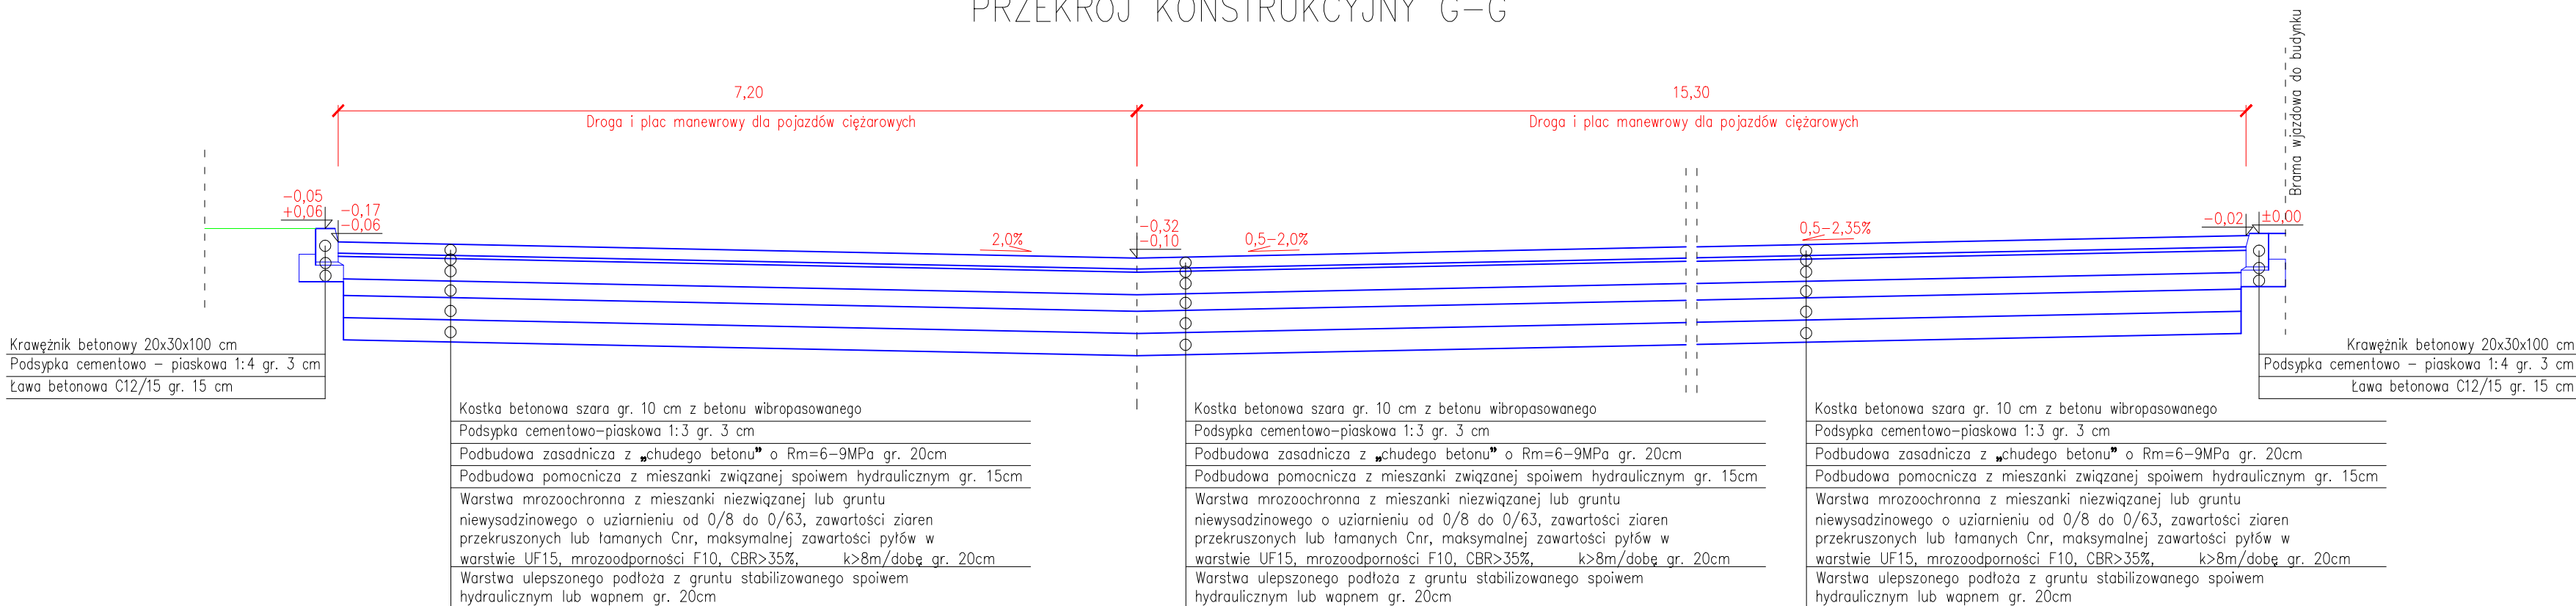

SCHEMAT:		KIERUNEK PŁYNIEC:		
INWESTOR: Komenda Powiatowa PSP w Bolesławcu		ADRES: ul. Wesoła 2, 69-700 Bolesławiec		
NAZWA I ADRES OBIEKTU BUDOWLANEGO				
Budowa Komendy Powiatowej Państwowej Straży Pożarnej z Jednostką Ratowniczo-Gaśniczą w Bolesławcu wraz z niezbędną infrastrukturą techniczną i zagospodarowaniem terenu na działce o nr ewid. 202/6 i 202/7, obręb 0004 Miasta Bolesławiec				
PROJEKTOWAŁ: mgr inż. Andrzej Nowak	NR UPRAWNIENIA: Uprawnienia budowlane w specjalności technicznej-technicznej w zakresie robót i technicznych robót budowlanych w zakresie budowy obiektów budowlanych	PODPIS:	JEDNOSTKA PROJEKTOWA:	
OPRACOWAŁ: mgr inż. Marcin Bączalski		PODPIS:	ADO XXI ul. Wesoła 2, 69-700 Bolesławiec	
BRANŻA: DROGOWA		STADIUM: PROJEKT BUDOWLANY		DATA: 21.08.2021r.
TYTUŁ RYSUNKU: PRZEKROJE KONSTRUKCYJNE		SKALA: 1:50		NR RYSUNKU: DR-03
PROJEKT CHRONIONY PRAWEM AUTORSKIM MOŻE SŁUżyć WYŁĄCZNIE DO CELU, DLA KTÓREGO ZOSTAŁ WYKONANY. UDOSTĘPNIANIE JAKIEJKOLWIEK CZĘŚCI PROJEKTU W JAKIEJKOLWIEK FORMIE - WYŁĄCZNIE ZA ZGODĄ AUTORÓW I AUTORSKIEJ PRACOWNI PROJEKTOWEJ "ADO XXI" ul. Trybunańska 38, 60-325 Poznań				