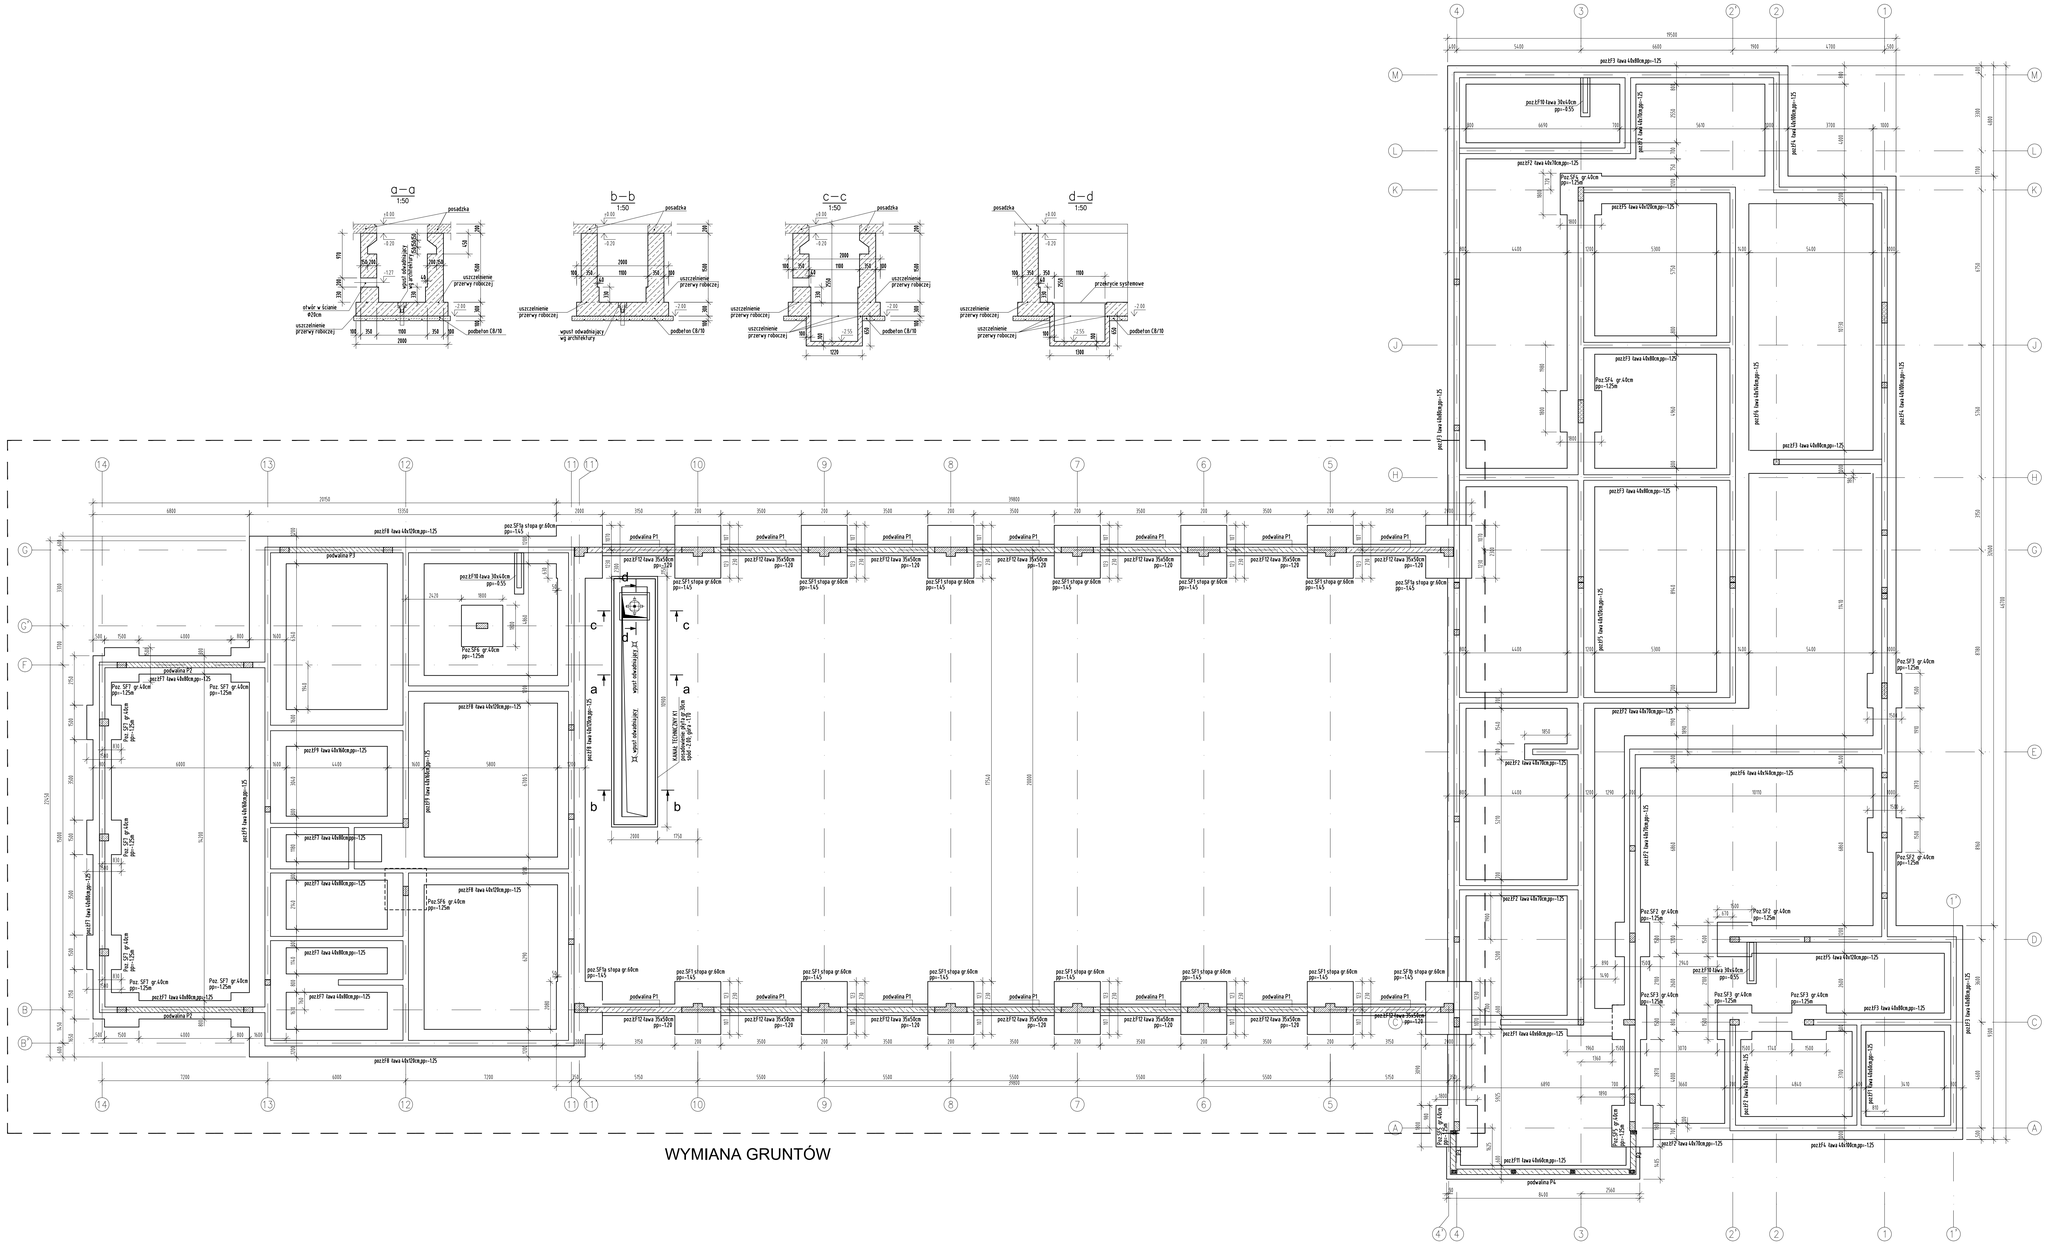

UWAGI :

1. UWAGI DOTYCZĄCE GRUNTÓW
PARAMETRY GRUNTÓW PRZYJĘTE DO OBLICZEŃ STATYCZNYCH
PIASKI ŚREDNIE W STANIE ZAGĘSZCZENIA Id=0,55
GLINY PIASZCZYSTE IL=0,25

WYMIANA GRUNTÓW

PRZED PRZYSTĄPIENIEM DO PRACY W REJONIE OSI L-14 NALEŻY WYBRAĆ GRUNTY DO POZIOMU SPODU WARSTWY NR II WG BADAN GRUNTOWYCH T.J. DO POZIOMU 193.5m n.p.m
NASTĘPNIE WYKONAĆ STABILIZACJĘ PODŁOŻA NA GŁĘBOKOŚCI 0,3m T.J. DO POZIOMU 193.2 m n.p.m
A NASTĘPNIE WYKONAĆ NASYP BUDOWLANY O WYMAGANYM WSKAŹNIKU ZAGĘSZCZENIA Is =0,98
BADANIE WSKAŹNIKA ZAGĘSZCZENIA NALEŻY WYKONAĆ PRZY UŻYCIU SONDY DYNAMICZNEJ
DPL I WYNIKI PRZEDSTAWIĆ W FORMIE PISEMNEJ

2. POD WSZYSTKIMI FUNDAMENTAMI NALEŻY UKŁOŻYĆ WARSTWĘ PODBETONU (BETON C8/10) GRUBOŚCI MIN 10cm

3. W MIEJSCACH PRZEWIDZIANYCH SŁUPÓW, RDZENI I ŚCIAN ŻELBETOWYCH Z FUNDAMENTÓW WYPUŚĆIĆ WYTYKI

4. NALEŻY ZACHOWAĆ BEZWZGLĘDNĄ CIĄGŁOŚĆ ZBROJENIA GŁÓWNEGO ŁAW FUNDAMENTOWYCH:
- PRĘTY PODEŁUŻNE Ø12 ŁĄCZYĆ NA ZAKŁAD MIN. 50cm
- ZBROJENIE ŁAW FUNDAMENTOWYCH PRZEPUSZCZAĆ PRZEZ STOPY FUNDAMENTOWE

5. ROZPATRYWAĆ ŁĄCZNIE Z RYSUNKAMI ZBROJENIOWYMI

6. ROZPATRYWAĆ ŁĄCZNIE Z PROJEKTEM ARCHITEKTONICZNYM ORAZ PROJEKTAMI BRANŻOWYMI

7. UZIOMY WG PROJEKTU ELEKTRYCZNEGO

8. ŚCIANY FUNDAMENTOWE MUROWANE Z BLOCZKÓW BETONOWYCH M6 (Z BETONU MIN. B15)
NA ZAPRAWIE CEMENTOWEJ M10 Z DODATKIEM PLASTYFIKATORÓW.
- KATEGORIA "A" WYKONANIA ROBÓT MUROWYCH
- KATEGORIA I (PIERWSZA) PRODUKCJI ELEMENTÓW MUROWYCH

9. LOKALIZACJA PRZEJŚĆ INSTALACYJNYCH PRZEZ FUNDAMENTY WG RYS. INSTALACJI

10. PRZED PRZYSTĄPIENIEM DO PRAC LUB ZAMÓWIEŃ ELEMENTÓW PREFABRYKOWANYCH
PROJEKT KONSTRUKCJI ROZPATRYWAĆ Z PROJEKTEM ARCHITEKTURY ORAZ PTOJEKTEM INSTALACJI.
W PRZYPADKU WYSTĄPIENIA ROZBIEŻNOŚCI MIĘDZY ROZPATRYWANYM PROJAKTAM
NIEZWŁOCZNIE ZGŁOSIĆ JE AUTOROWI PROJEKTU.

±0.00=195,20m n.p.m.
KLASA EKSPOZYCJI XC2,
MAKSYMALNY STOSUNEK w/c=0,60
MINIMALNA ZAWARTOŚĆ CEMENTU 280kg/m3
BETON C25/30 szczelny W8
C30/37 szczelny W8 - kanał łechniczny
PODBETON C8/10
STAL ZBROJENIOWA A-IIIN
OTULENIE ZBROJENIA: 5cm - spód fundamentów
3cm - pozostałe

SCHEMAT

KIERUNEK PODCIĄGU

INWESTOR: Komenda Powiatowa PSP w Bolesławcu

OBIEKT: ul. Wieruska 2, 59-700 Bolesławiec

NAZWA OBIEKTU BUDOWLANEGO I JEGO ADRES:

Budowa Komendy Powiatowej Państwowej Straży Pożarnej z Jednostką Ratowniczo-Gaśniczą w Bolesławcu wraz z niezbędną infrastrukturą techniczną i zagospodarowaniem terenu na działce o nr ewid. 202/6 i 202/7, obręb 0004 Miasta Bolesławiec

PROJEKTOWAŁ: mgr inż. DOMINIK KOWALSKI	UPRAWNIENIA: Specjalność konstrukcyjno-budowlana w zakresie bez ograniczeń nr uprawnień: MAŁOPOLSKI/PO/2004/518	PODPIS:	JEDNOSTKA PROJEKTOWA:
SPRAWDZIŁ: mgr inż. MARIUSZ WIŚNIEWSKI	Specjalność konstrukcyjno-budowlana w zakresie bez ograniczeń do projektowania nr uprawnień: 2/1/2/1/GARSZEŃ		A.DO XXI Sp. z o.o. ul. Tokarska 39, 60-805 Poznań
ZATWERDZIŁ:		PODPIS:	

BRANŻA:	STADIUM:	DATA:	SKALA:	NR RYSUNKU:
KONSTRUKCJA	PROJEKT BUDOWLANY	21.08.2024 r.	1:100	PB-K-01

TYTUŁ RYSUNKU: **RZUT FUNDAMENTÓW**

PROJEKT CHRONIONY PRAWEM AUTORSKIM WŁĄCZNIE ELEMENTY WYŁĄCZNIE DO CELU DLA KTÓREGO ZOSTAŁ WYKONANY
UDOSTĘPNIANIE JAKĄKOLWIEK CZĘŚCI PROJEKTU OSOBOM JAKĄKOLWIEK FORMIE I PRZEZ JAKĄKOLWIEK ZA ZGODĄ AUTORÓW I
AUTORSKIEJ PRACOWNIA PROJEKTOWA "A.DO XXI" Sp. z o.o. Tokarska 39, 60-805 Poznań