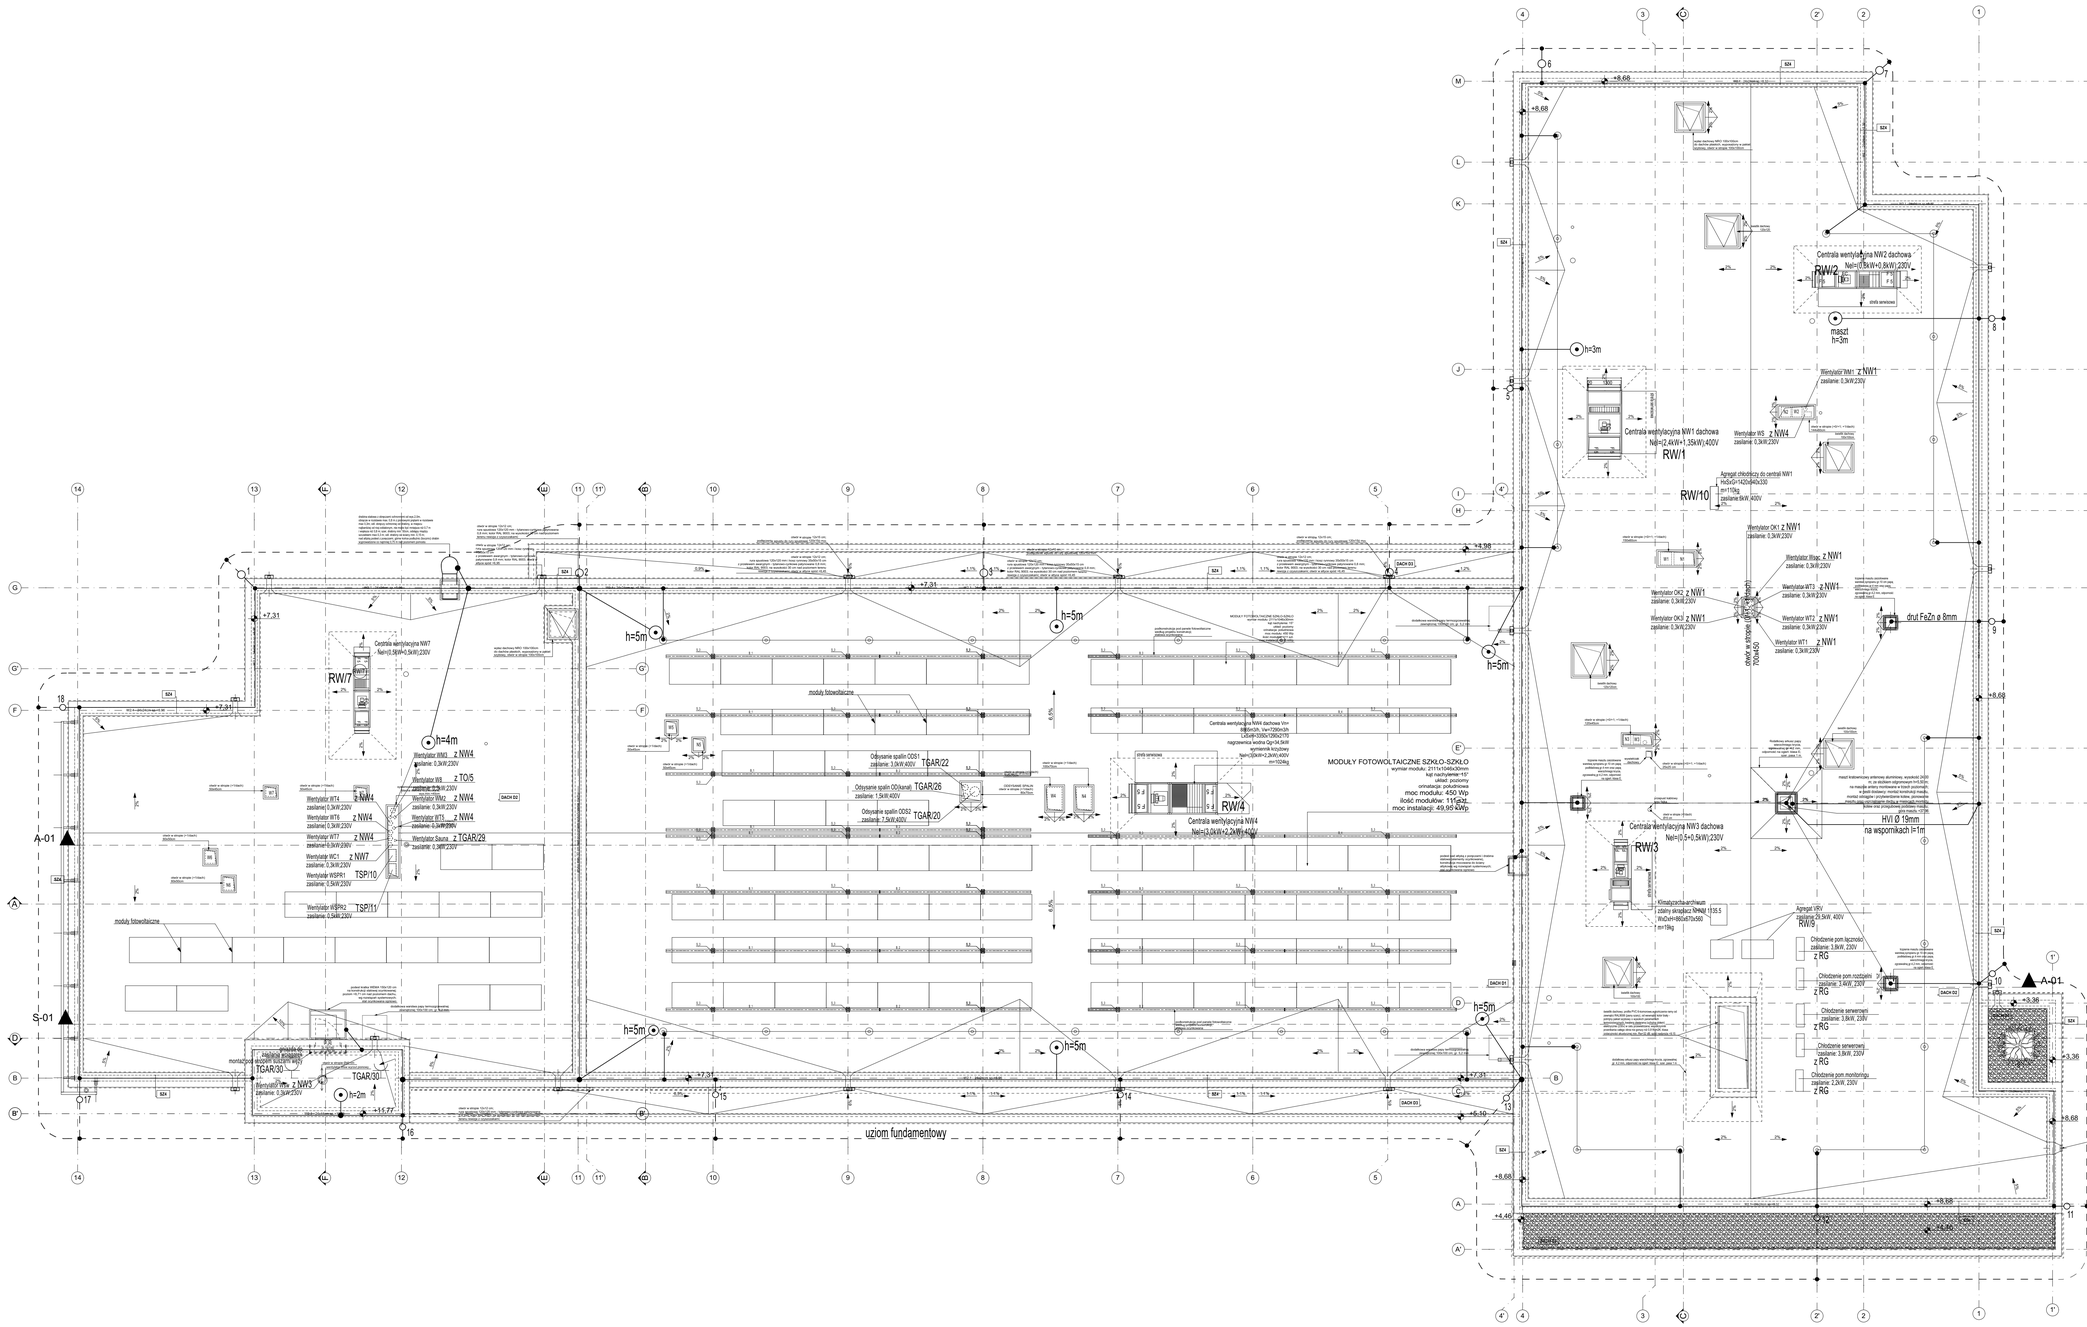

INWESTOR:	ADRES:
Komenda Powiatowa PSP w Bolesławcu	ul. Wesoła 2, 59-700 Bolesławiec
TEMAT OPRACOWANIA:	
Budowa Komendy Powiatowej Państwowej Straży Pożarnej z Jednostką Ratowniczo-Gaśniczą w Bolesławcu wraz z niezbędną infrastrukturą techniczną i zagospodarowaniem terenu na działce o nr ewid. 202/6 i 202/7, obręb 0004 Miasta Bolesławiec	

PROJEKTOWAŁ:	SPRAWDZIŁ:	PZSP/S:	JEDNOSTKA PROJEKTOWA:
mgr inż. W.Masełkowski	Uprawnienia budowlane do wykonywania samodzielnej funkcji projektanta w specjalności instalacyjno-inżynieryjnej w zakresie instalacji elektrycznych nr upr. nr 256/77/Pol.		A.DO XXI sp.z o.o. ul. Ogrodowa 58, 00-876 Poznań
	Uprawnienia budowlane do wykonywania samodzielnej funkcji projektanta oraz kierownika budowy i robót w specjalności instalacyjno-inżynieryjnej w zakresie instalacji elektrycznych nr upr. nr 256/77/Pol.		
DYSCYPLINA:	PODPIS:		
tech.bud. T.Niedbała			
BRANŻA:	STADIUM:	DATA:	SKALA:
INSTALACJE ELEKTRYCZNE SILNOPRĄDOWE	PROJEKT BUDOWLANY	21.06.2021r.	1:100
TYTUŁ RYSUNKU:			NR RYSUNKU:
Plan instalacji siły ,odgromowej i fotowoltaiki-dach			PB-E-05

PROJEKT CHRONIONY PRAWEM AUTORSKIM MOŻE BUDZIĆ WYŁĄCZNIE DO CELU, DLA KTÓREGO ZOSTAŁ WYKONANY.
UDOSTĘPNIANIE JAKIEJKOLWIEK CZĘŚCI PROJEKTU W JAKIEJKOLWIEK FORMIE - WYŁĄCZNIE ZA ZGODĄ AUTORÓW I
AUTORSKIEJ PRACOWNI PROJEKTOWEJ "A.DO XXI" ul. Truskawkowa 38, 60-325 Poznań