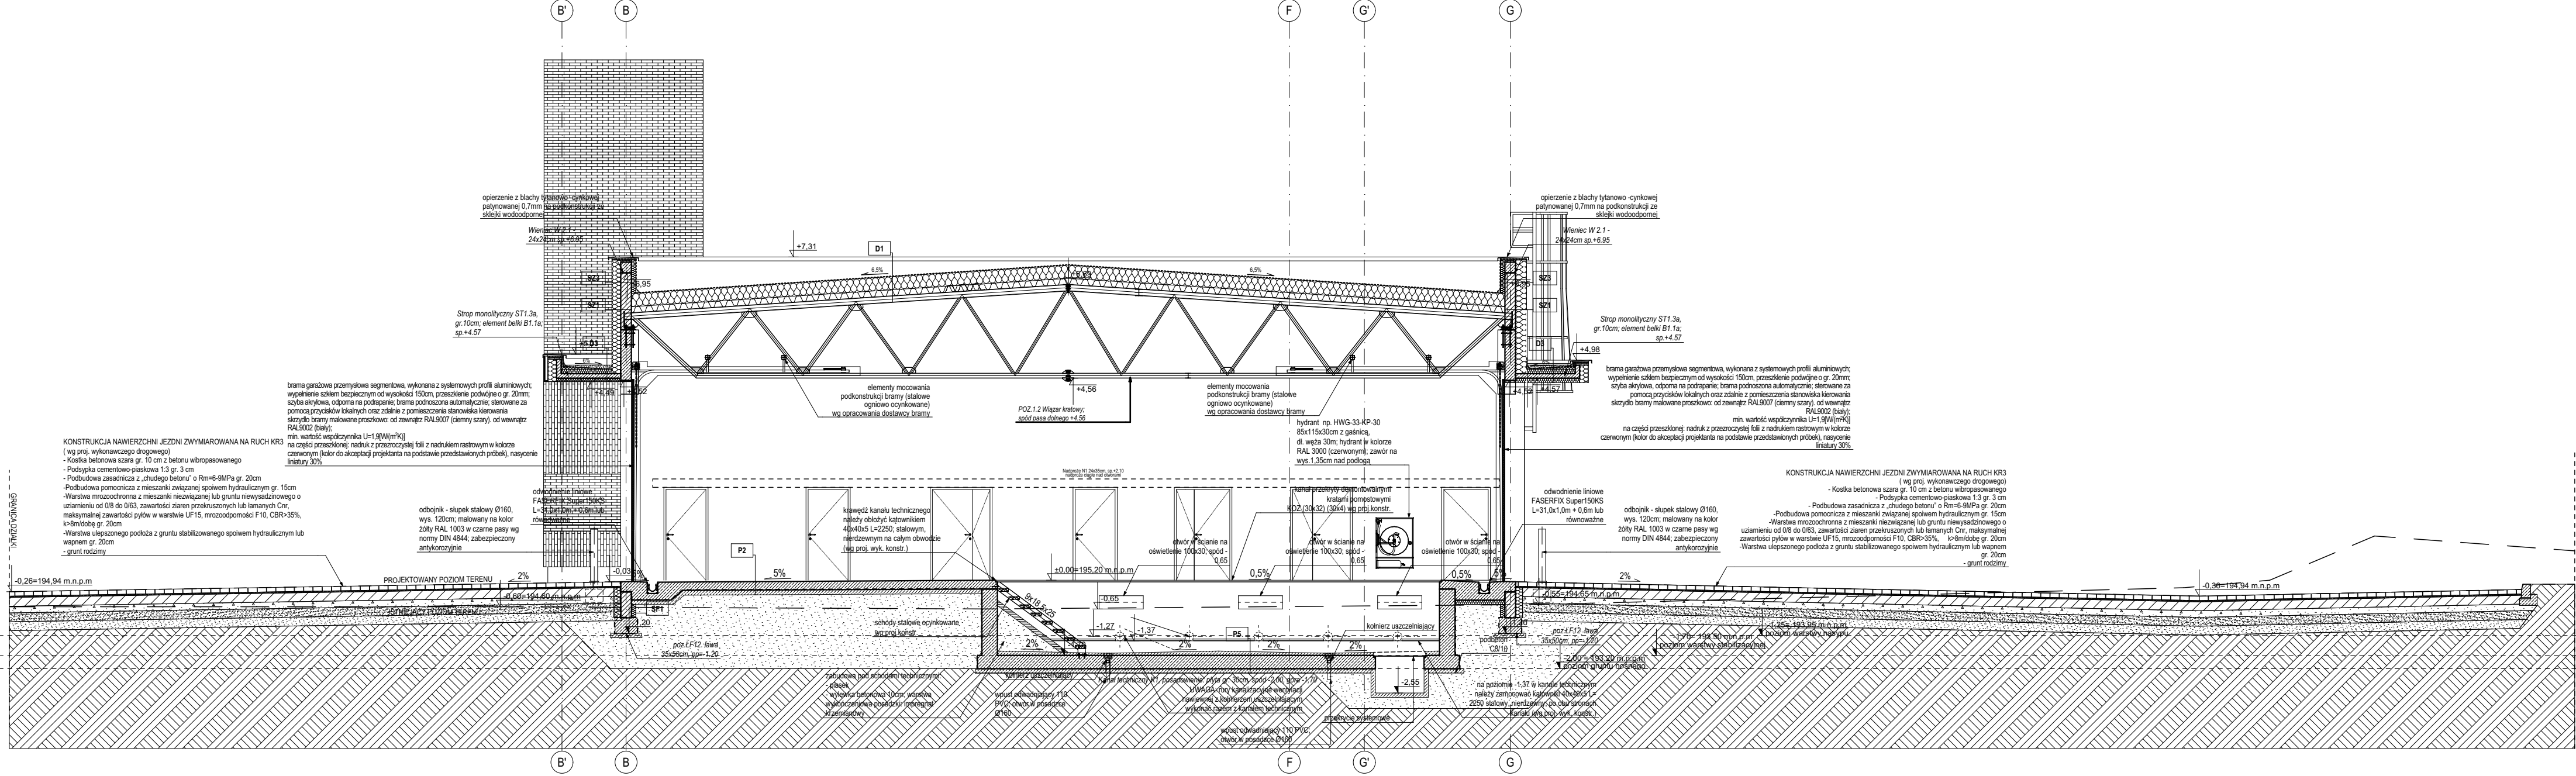
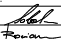


[illegible]

PROJEKTOWAL: mgr inż. arch. G. NIEBALA		NR UPRAWNIEN: Uprawnienia budowlane w szczególności architektonicznej do projektowania bez ograniczeń opz. nr. 51P/POKK/0017		PODPIS:		JEDNOSTKA PROJEKTOWA:	
mgr inż. arch. J. ZIELIŃSKA		Uprawnienia budowlane w szczególności architektonicznej do projektowania bez ograniczeń opz. nr. WP-GIA/OKK/UpB-4/2011					
SPRAWDZIŁ:							
mgr inż. arch. F. DONDAJEWSKI		Uprawnienia budowlane w szczególności architektonicznej do projektowania bez ograniczeń opz. nr. 13M/POKK/0019				A.DO XXI <small>został weryfikowany w ewidencji ur. Województwa 38, 60-320 Poznań</small>	
OPRACOWAŁ: mgr inż. arch. P. SOBOTA mgr inż. arch. K. BOCIAN		PODPIS: 					
BRANZA: ARCHITEKTURA		STADIUM: PROJEKT BUDOWLANY		DATA: 21.06.2021r.		SKALA: 1:100	
TYTUŁ RYSUNKU:						NR RYSUNKU:	
PRZEKRÓJ B-B						PB-A-02-02	
PROJEKT CHRONIONY PRAWEM AUTORSKIM MOŻE SŁUŻYĆ WYŁĄCZNIE DO CELU, DLA KOTÓREGO ZOSTAŁ WYKONANY.							