




PRZEKRÓJ KONSTRUKCYJNY A-A

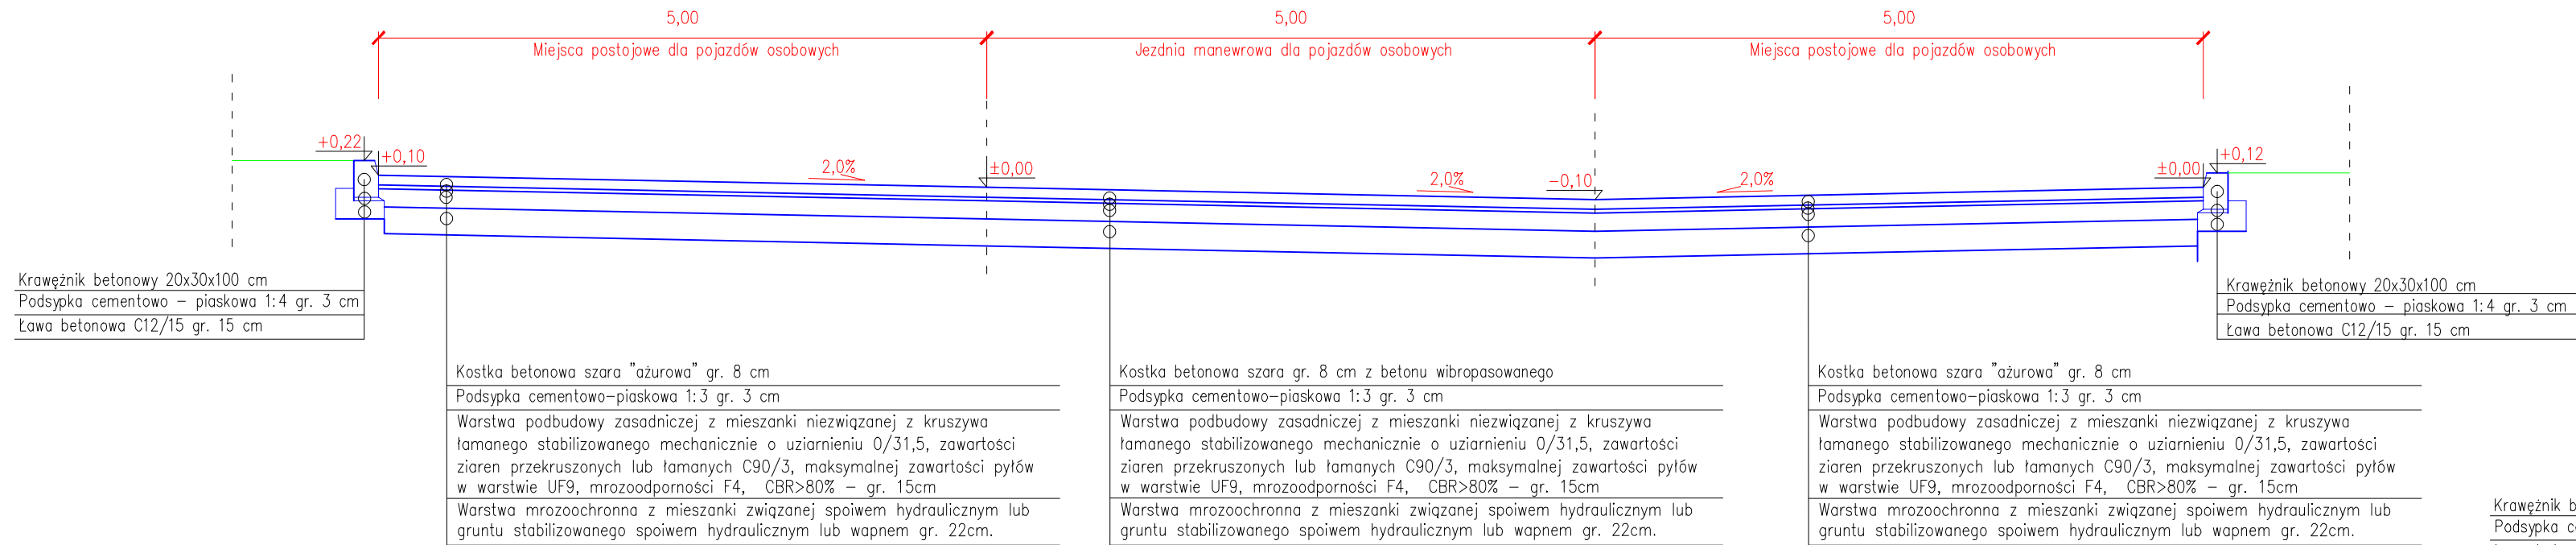


PRZEKRÓJ KONSTRUKCYJNY C-C

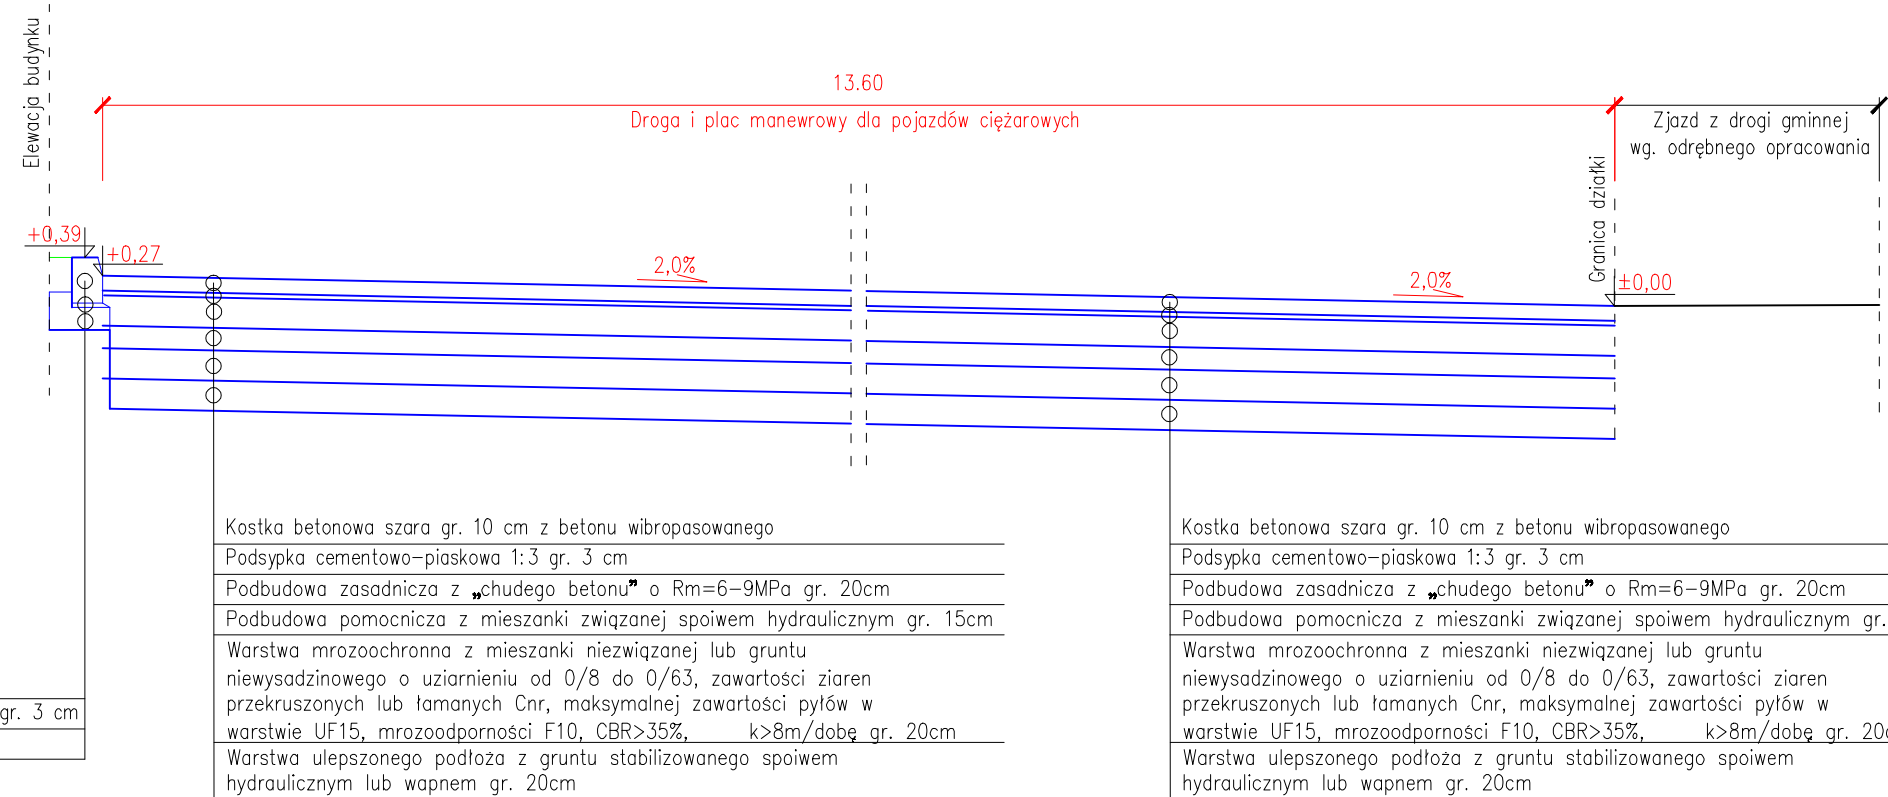

PRZEKRÓJ KONSTRUKCYJNY B-B

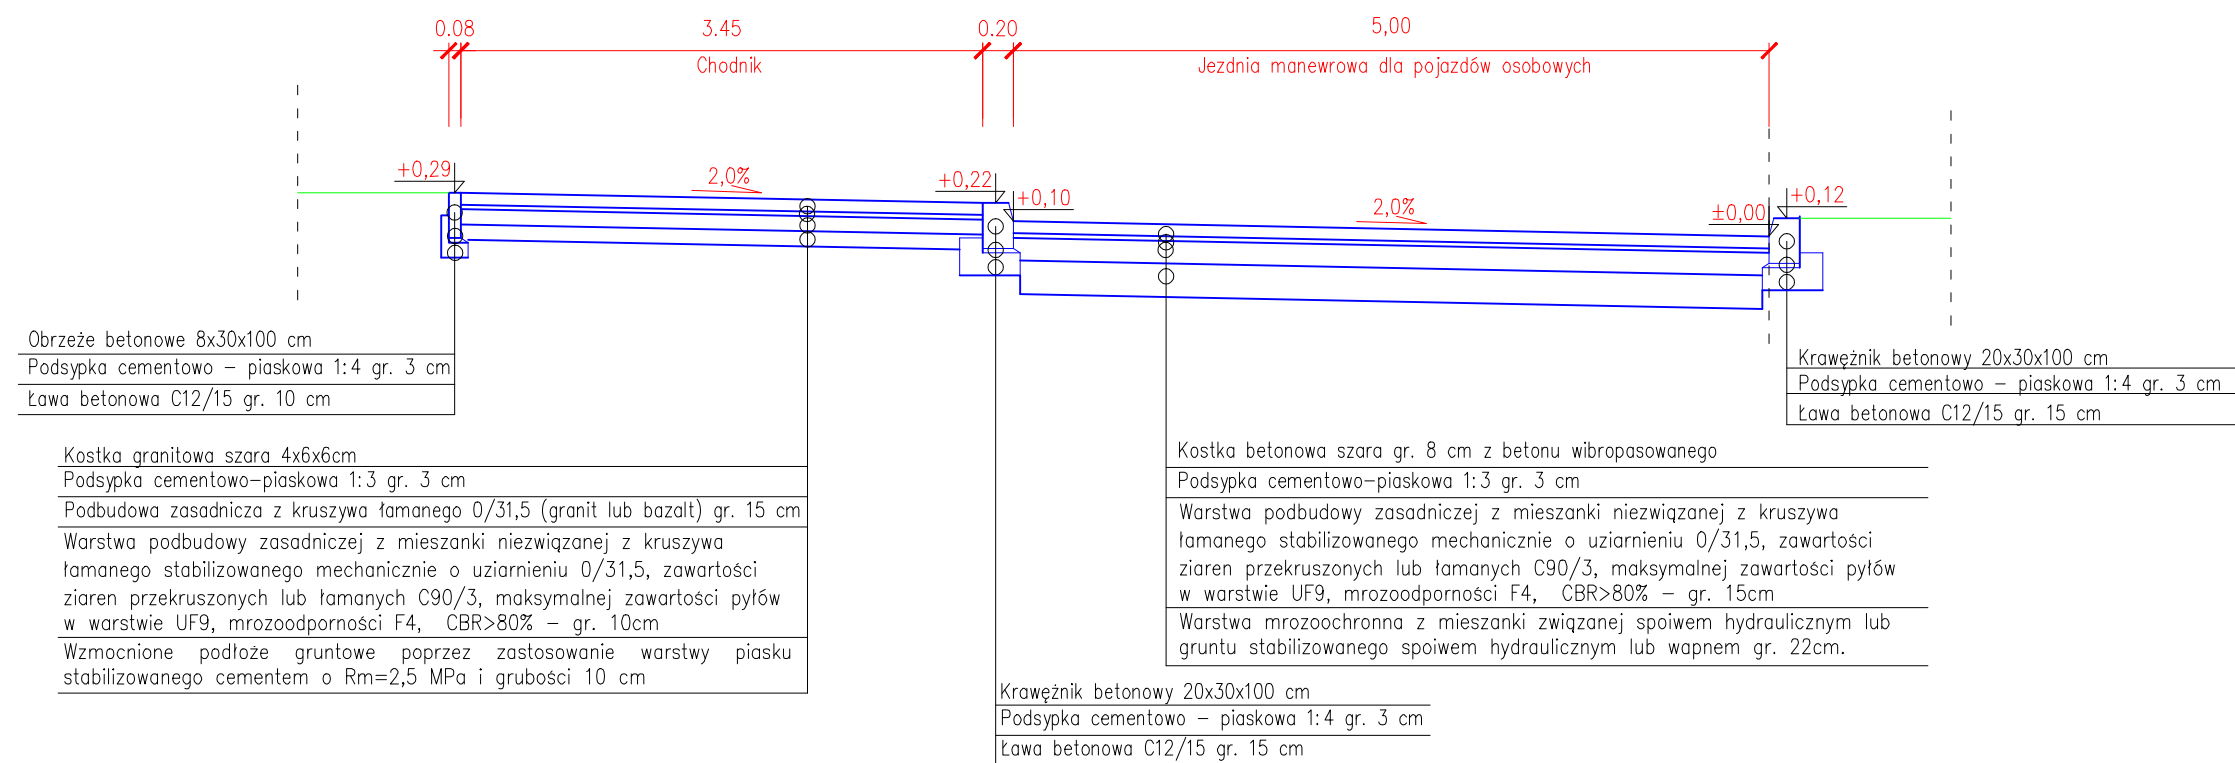

PRZEKRÓJ KONSTRUKCYJNY D-D

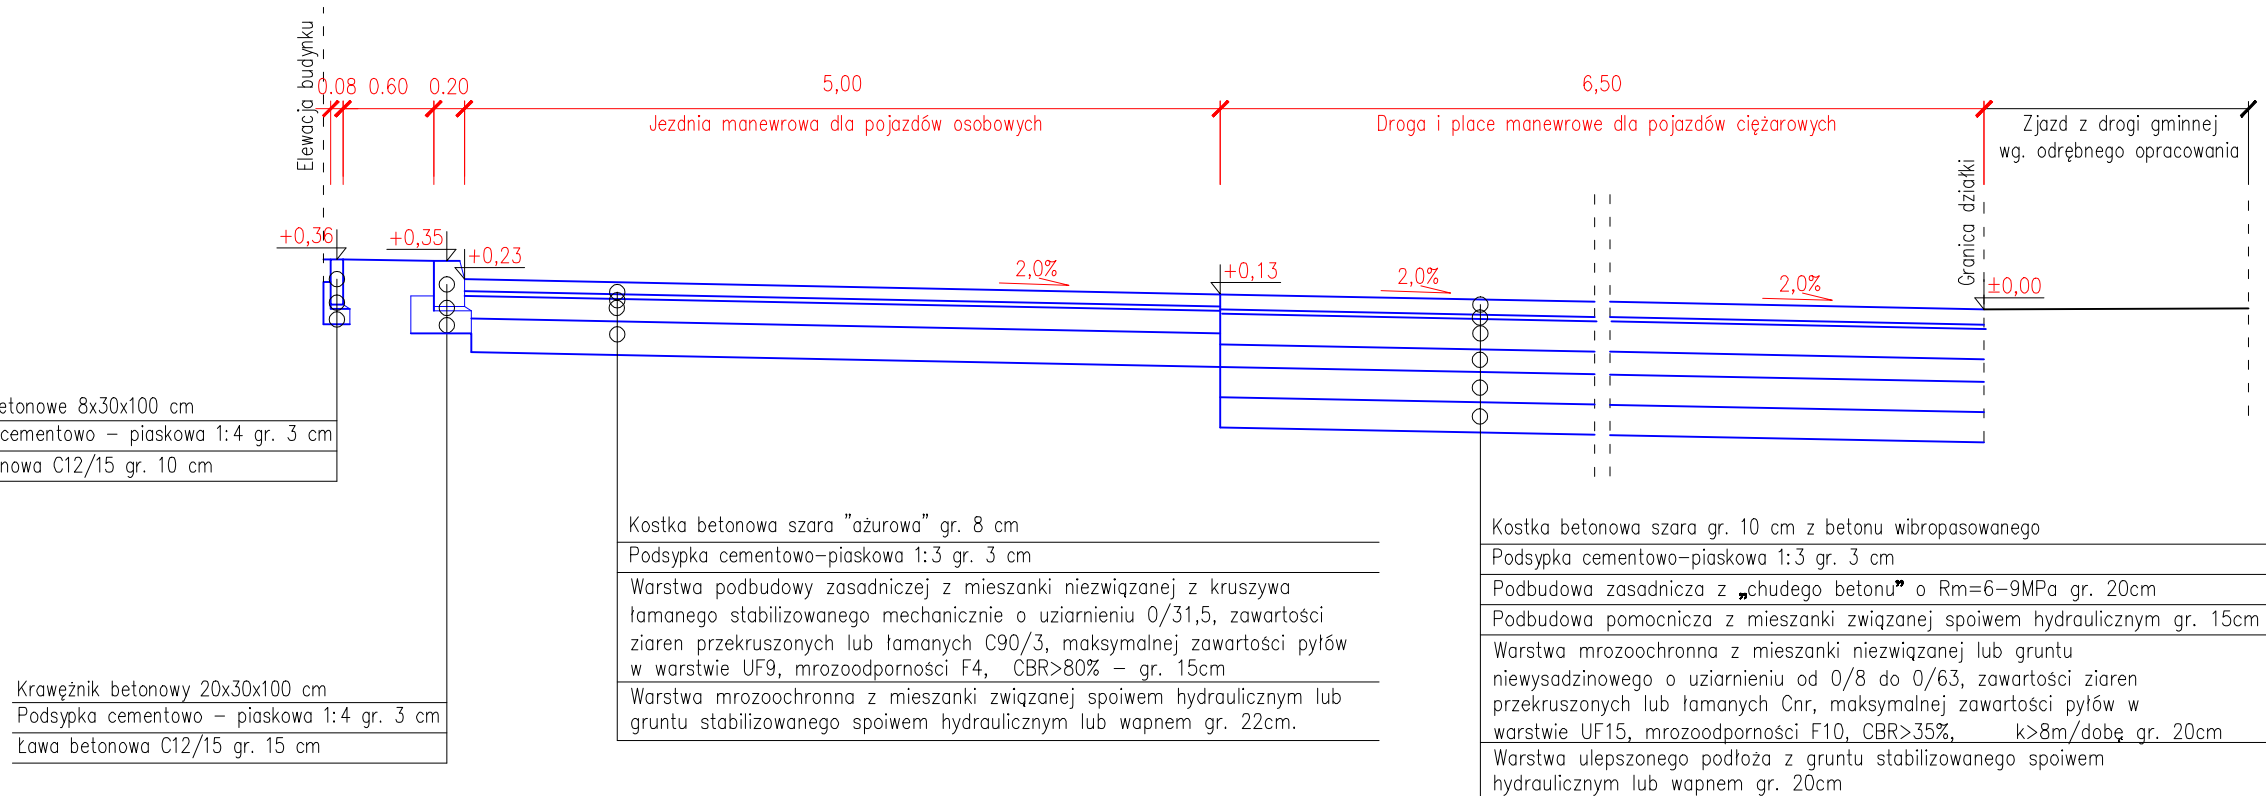

SCHEMAT:

WZGLĘDNY:

INWESTOR:
Komenda Powiatowa PSP w Bolesławcu

ADRES:
ul. Wesoła 2, 58-700 Bolesławiec

NAZWA I ADRES OBIEKTU BUDOWLANEGO

Budowa Komendy Powiatowej Państwowej Straży Pożarnej z Jednostką Ratowniczo-Gaśniczą w Bolesławcu wraz z niezbędną infrastrukturą techniczną i zagospodarowaniem terenu na działce o nr ewid. 202/6 i 202/7, obręb 0004 Miasta Bolesławiec

PROJEKTOWAŁ:
mgr inż. Andrzej Winiarski

WYKONAWCA:
Upoważniona osobą w sprawie budowlanej w zakresie drogi i terenów objętych planem zagospodarowania

PODPIS:

LECZONA PROJEKTOW:

OPRACOWAŁ:
mgr inż. Marek Boczko

WYKONAWCA:
Upoważniona osobą w sprawie budowlanej w zakresie drogi i terenów objętych planem zagospodarowania

PODPIS:

ADDO XXI

BRUK:
DROGOWA

STADIUM:
PROJEKT BUDOWLANY

DATA:
21.06.2021r.

SKALA:
1:50

TYTUŁ PRACY:
PRZESKROJE KONSTRUKCYJNE

NR PRACY:
DR-02

PROJEKT CHRONIONY PRAWEM AUTORSKIM MOŻE SŁUżyć WYŁĄCZNIE DO CELU, DLA KTÓREGO ZOSTAŁ WYKONANY. UDOŚTĘPNIANIE JAKIEJKOLWIEK CZĘŚCI PROJEKTU W JAKIEJKOLWIEK FORMIE - WYŁĄCZNIE ZA ZGODĄ AUTORÓW I AUTORSKIEJ PRACOWNI PROJEKTOWEJ "ADDO XXI" ul. Tyburska 38, 60-325 Poznań