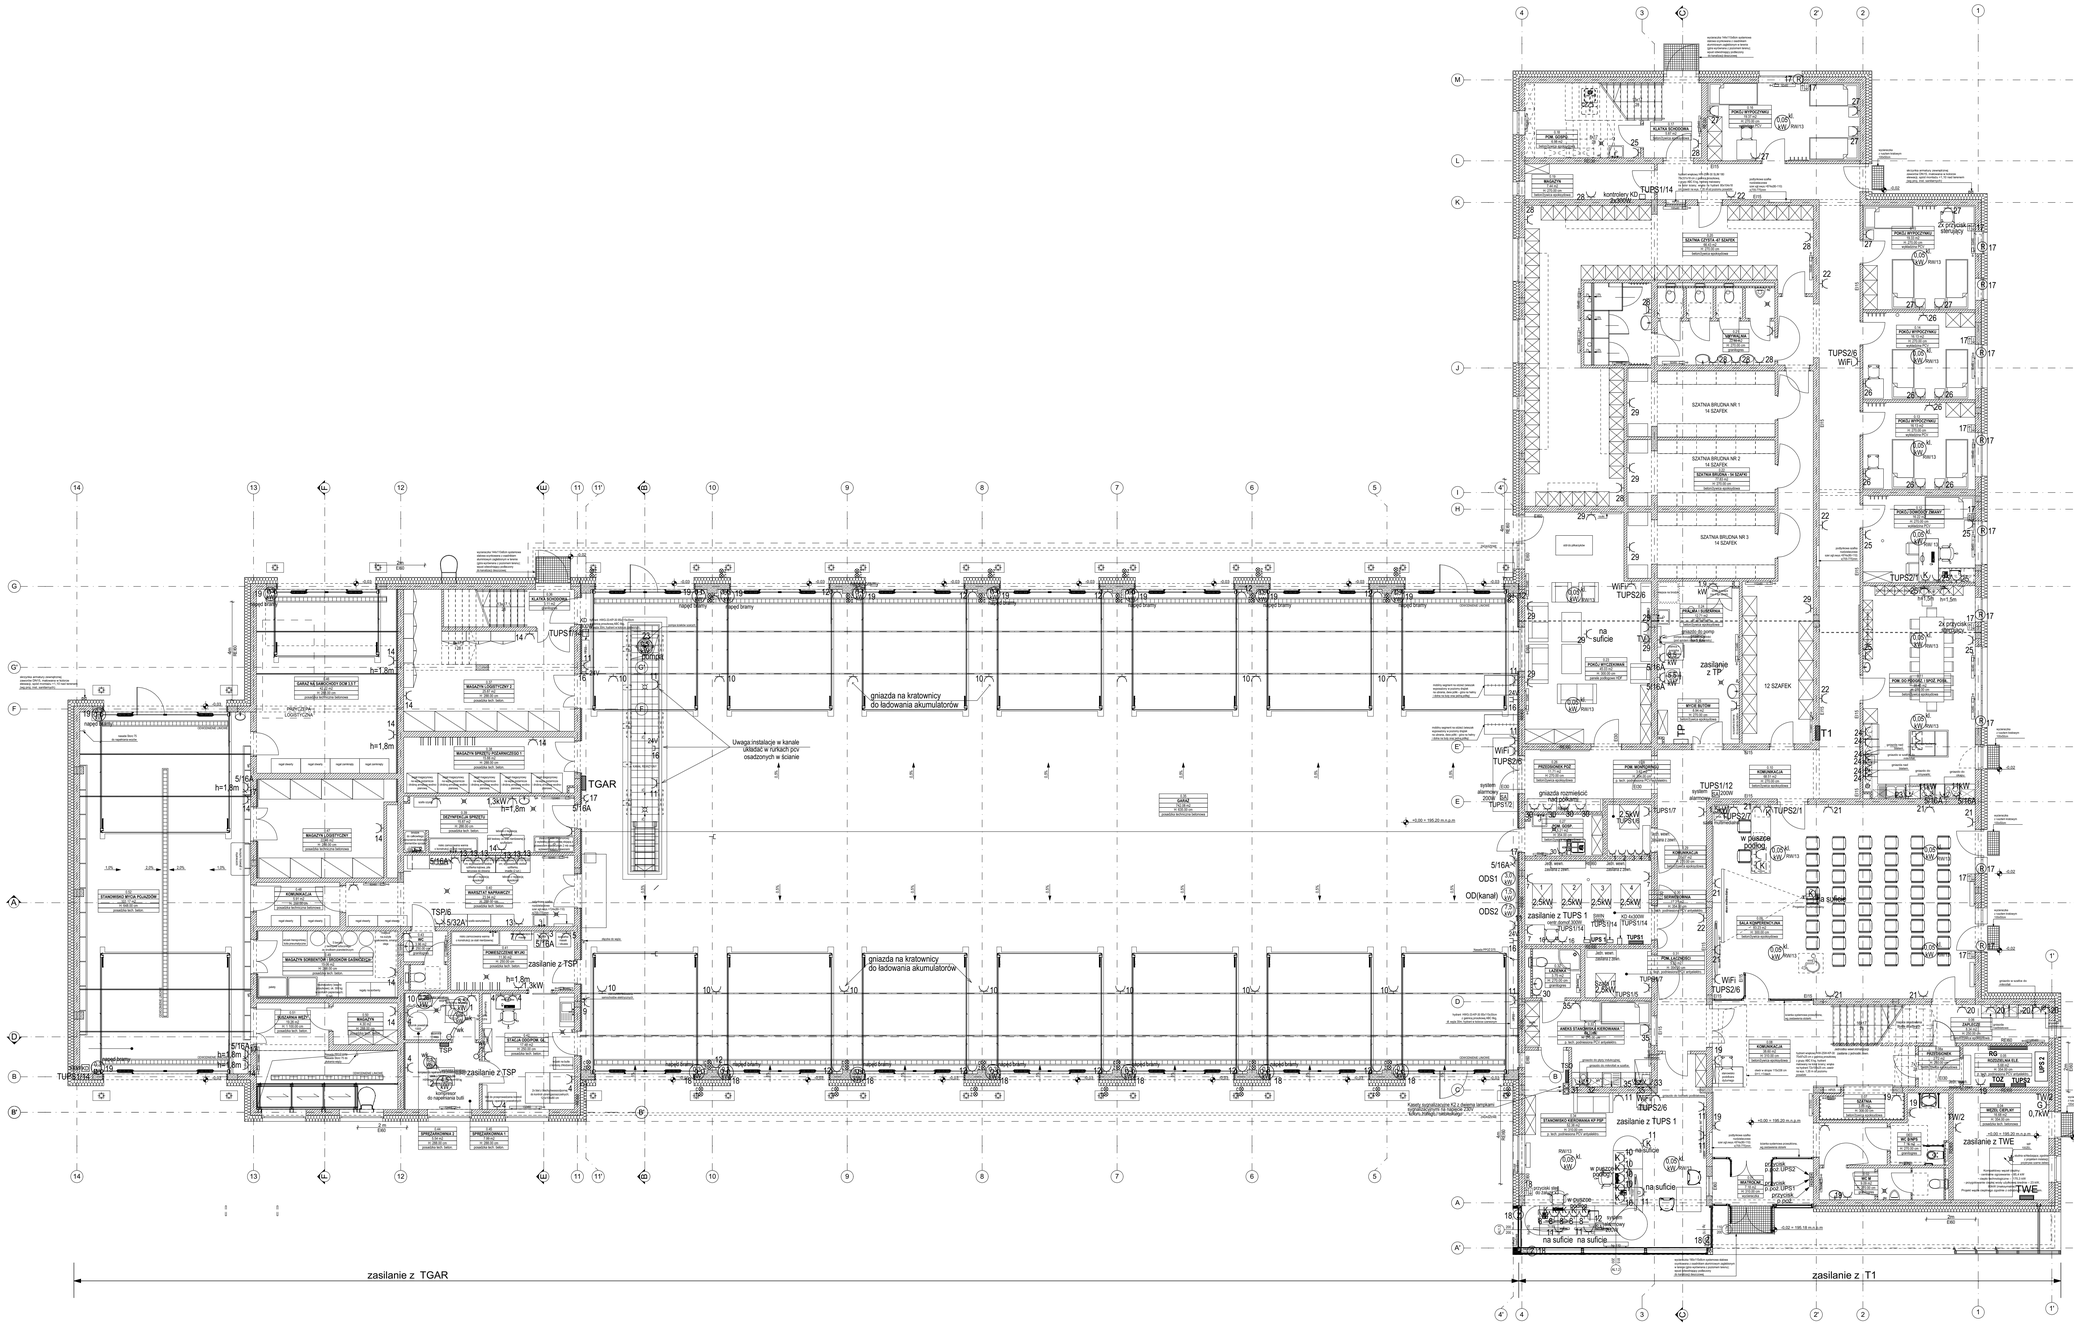
gniazda na kratownicy do ładowania akumulatorów
Uwaga:instalacje w kanale układać w rurkach pcv osadzonych w ścianie
zasilanie z TGAR
zasilanie z TSP
zasilanie z TUPS 1
zasilanie z TWE
zasilanie z T1
na suficie
w pionie
TGAR
TSP/6
TUPS1/14
TUPS2/6
TUPS2/1
TWE
T1
WiFi
2x przycisk sterujący
2x przycisk sterujący
2x przycisk sterujący