


OZNACZENIA:
1. Projektowana Komenda Powiatowej Państwowej Straży Pożarnej oraz Jednostki Ratowniczo-Gaśniczej
2. Budynek z pomieszczeniem na gromadzenie odpadów stałych 5x6m
3. Magazyn zewnętrzny 5x6m
4. Boisko wielofunkcyjne 20x40m
5. Wspinalnia strażacka z bieżnią oraz schodową klatką ćwiczebną
6. Wiata nad agregatem prądotwórczym
7. Wiata nad miejscami postojowymi dla rowerów
8.1 Zbiornik retencyjny zamknięty przykryty terenem zielonym 10000L
8.2 Zbiornik retencyjny otwarty wykorzystywany do ćwiczeń strażackich

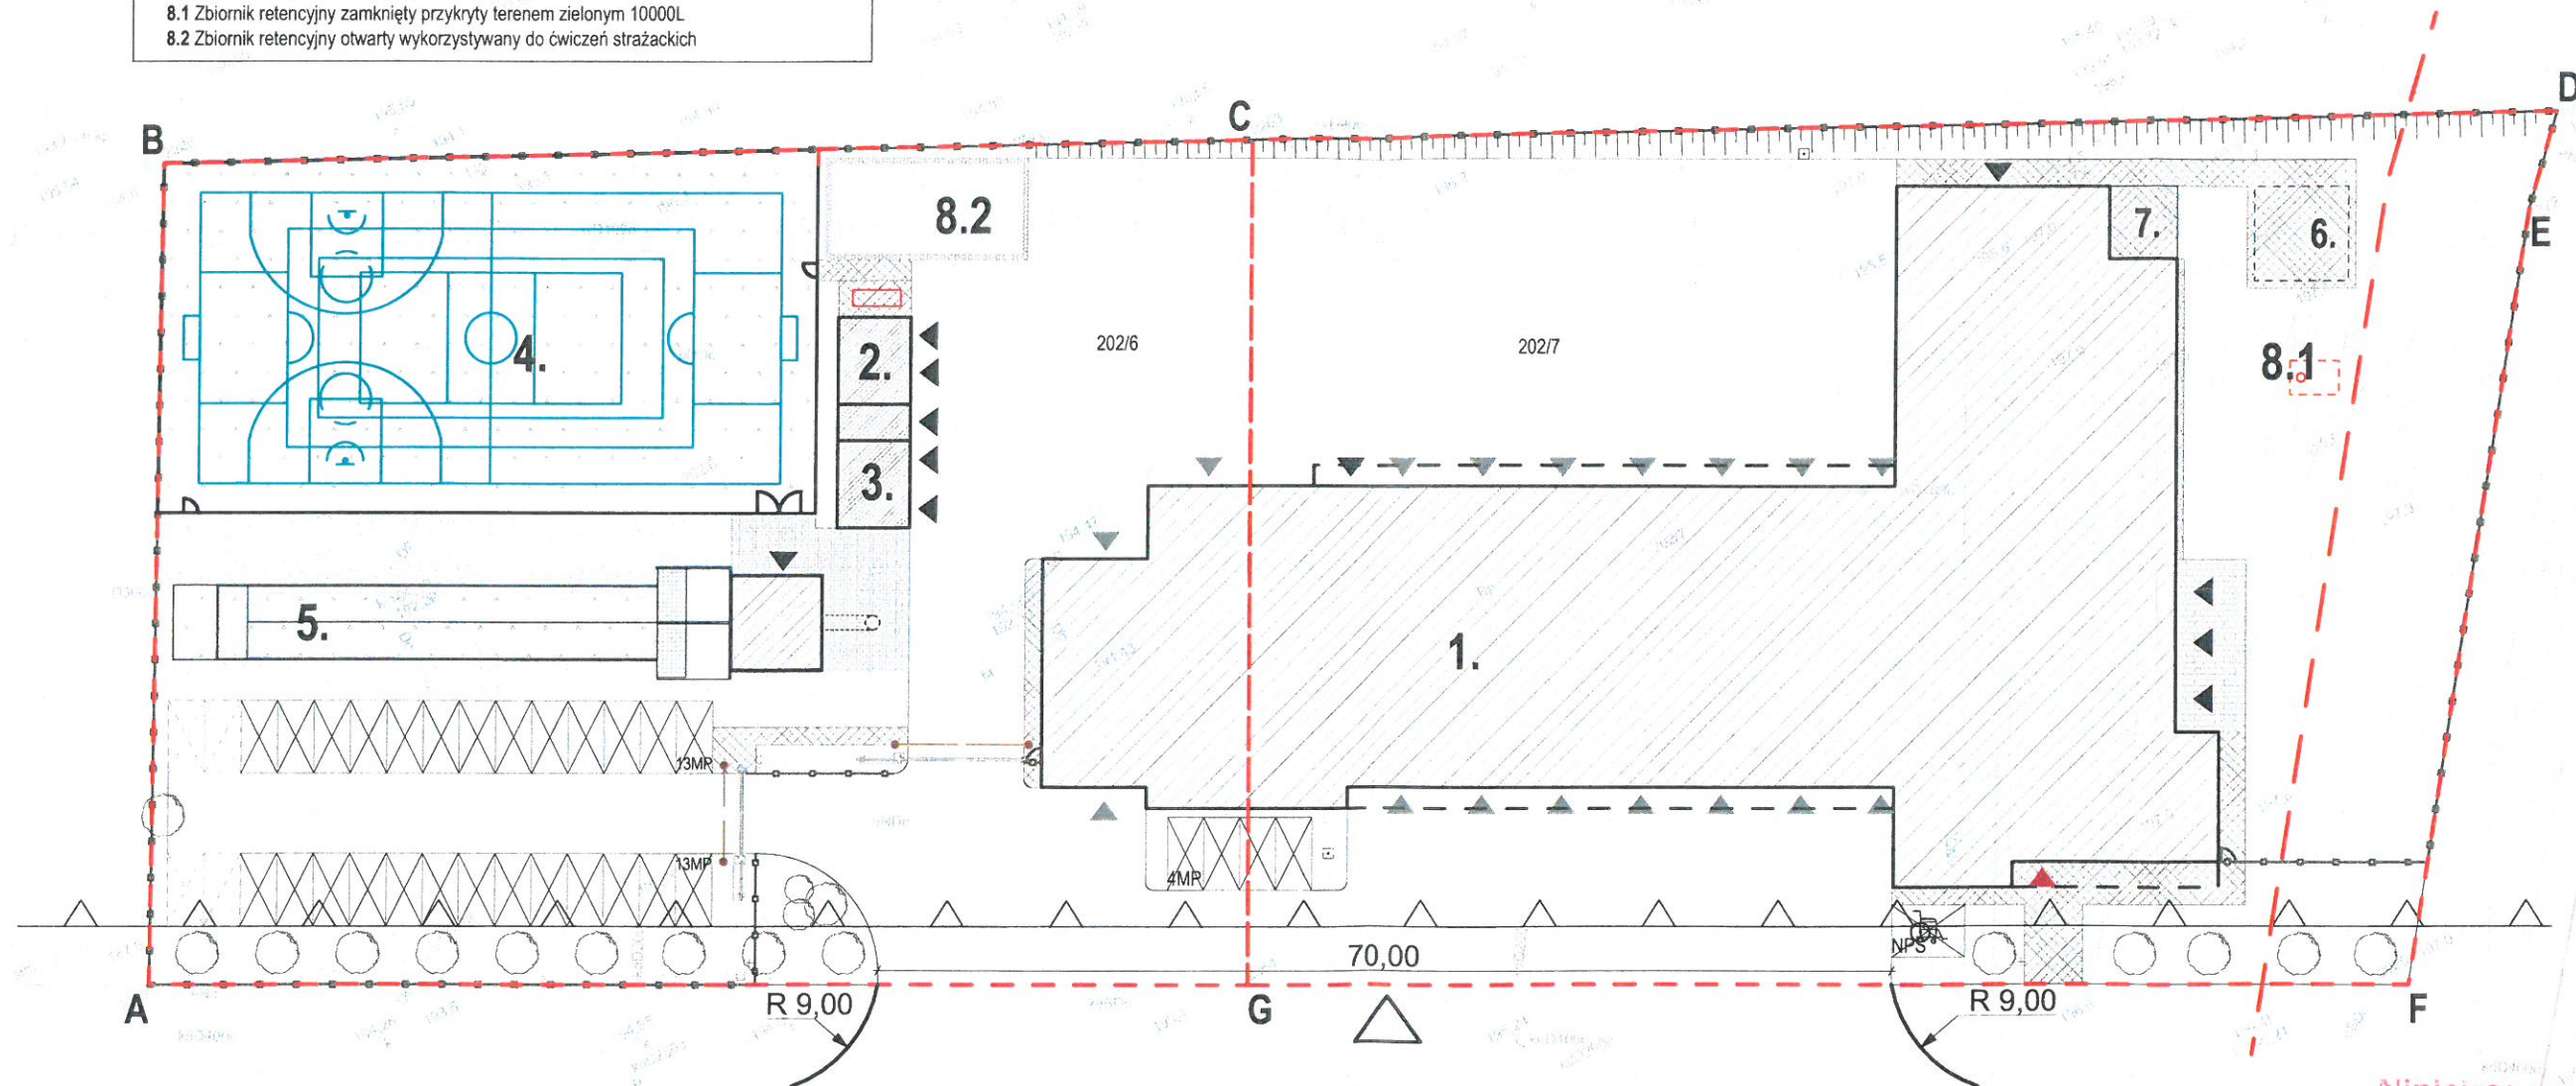

UL. EKONOMICZNA

Niniejsza mapa stanowi załącznik do uzgodnienia nr 21-XII.7230.6.12.2021.75 z dnia 08.04.2021

podpis  
Naczelnik Wydziału  
Umówień Publicznych i Inwestycji Miejskich  
Robert Rzepnicki