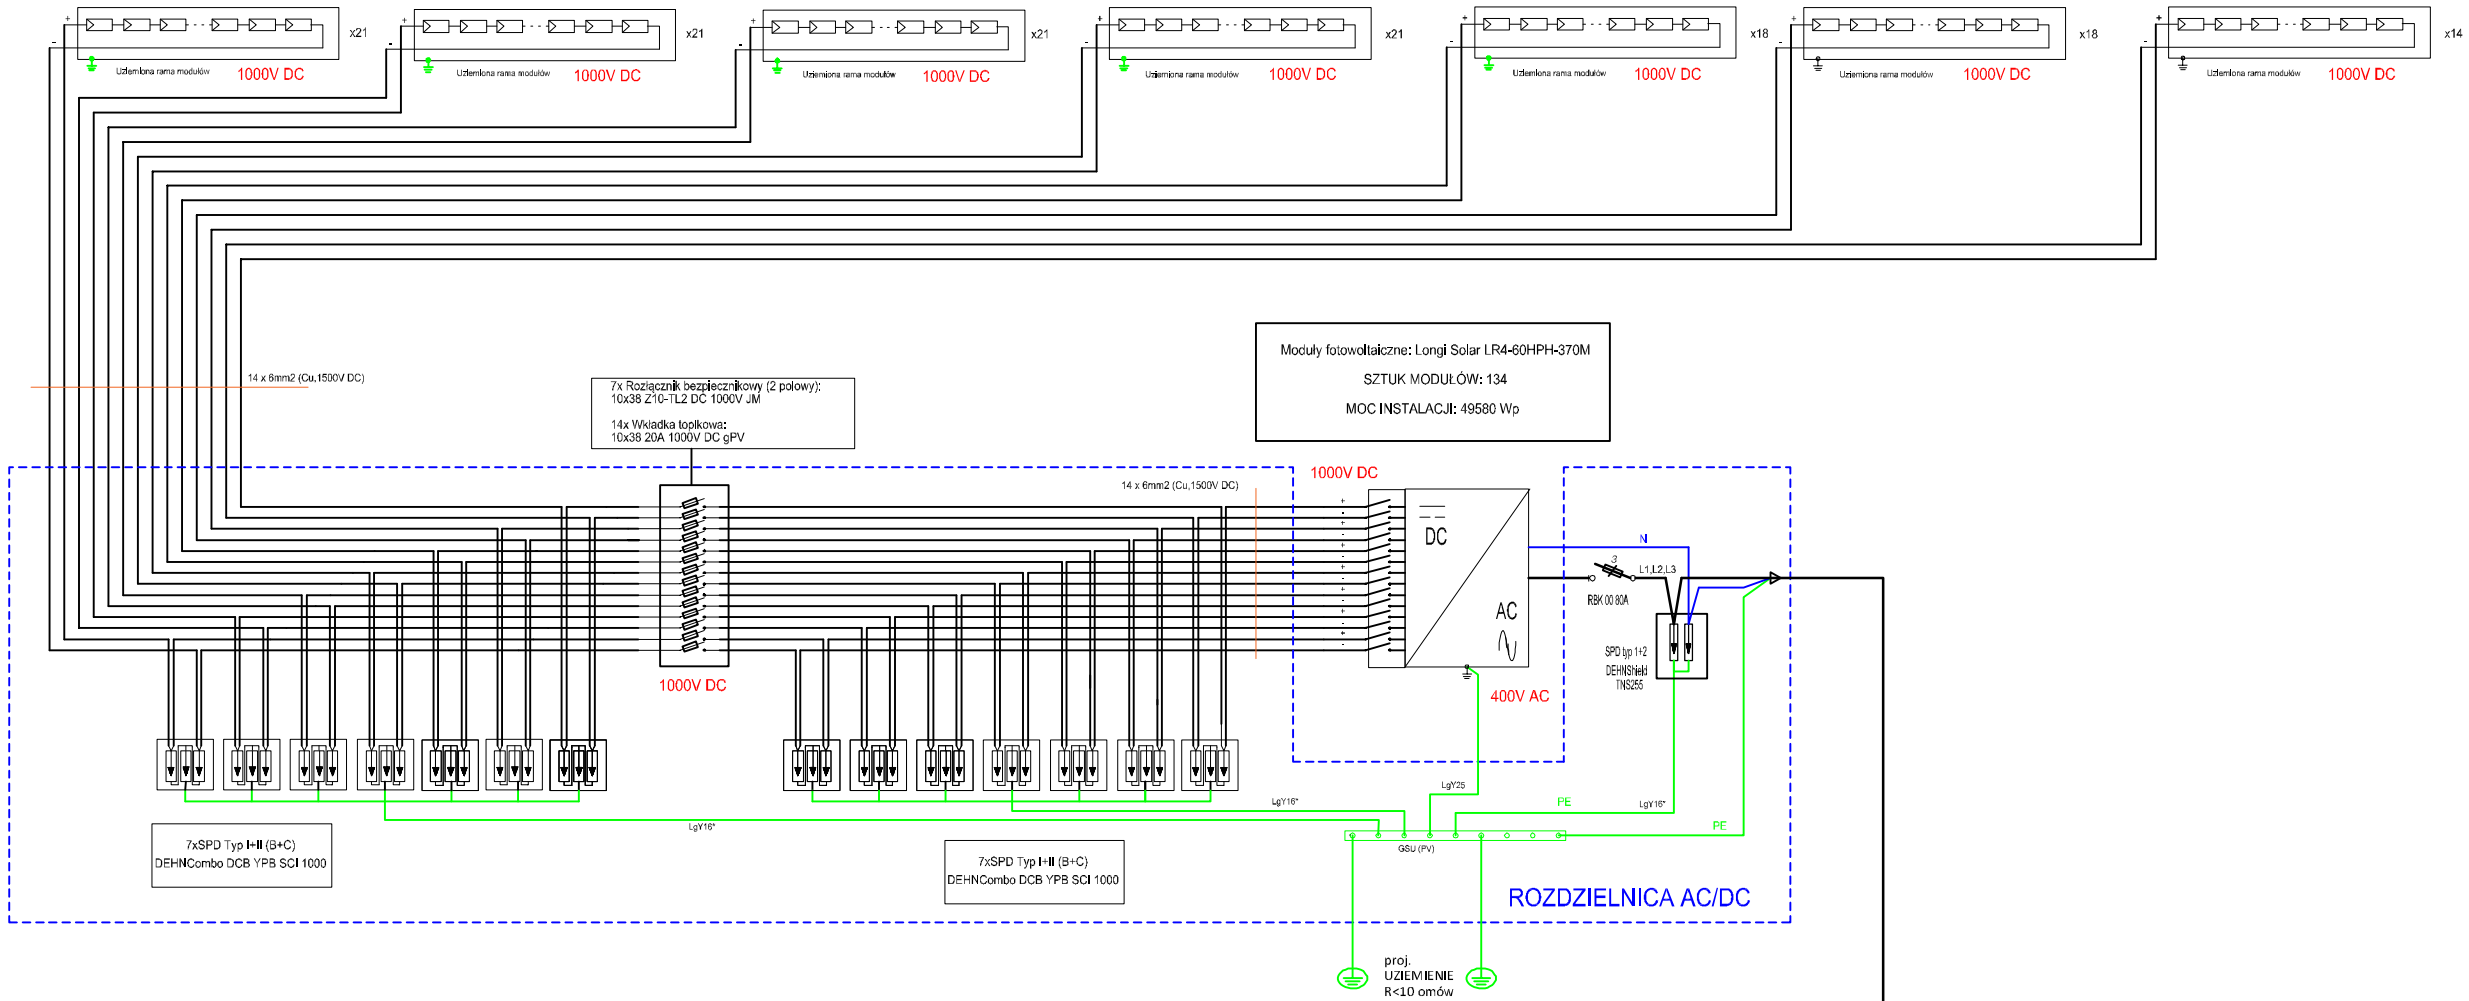

PROJEKT	BUDOWA INSTALACJI FOTOWOLTAICZNEJ NA GRUCIE DLA BUDYNKU BIUROWEGO NADLEŚNICTWA W PODDĘBICACH
	±0,00 = XXX m n.p.m.
ADRES	PODDĘBICE 99-200, ul. RODRYSIN 18a, działka nr 317 + wiele, obręb Klementów ,gm. Poddębice
INWESTOR	JEDNOSTKA PROJEKTOWANIA: **SOLEOS**
BRANŻA: **ELEKTRYCZNA**	ETAP: **PROJEKT BUDOWLANY**
PROJEKTANT: **mgr inż. Michał Chmielewski**, uprawnienia nr POM/0186/PWOE/11 do projektowania w specjalności sieci i instalacje elektryczne	PODPIS
SPRAWDZIŁ	PODPIS
TYTUŁ RYSUNKU: **SCHEMAT INSTALACJI PV**	
DATA: **10. 2020**	SKALA: **--**
NR RYSUNKU: **E-3.0**	