


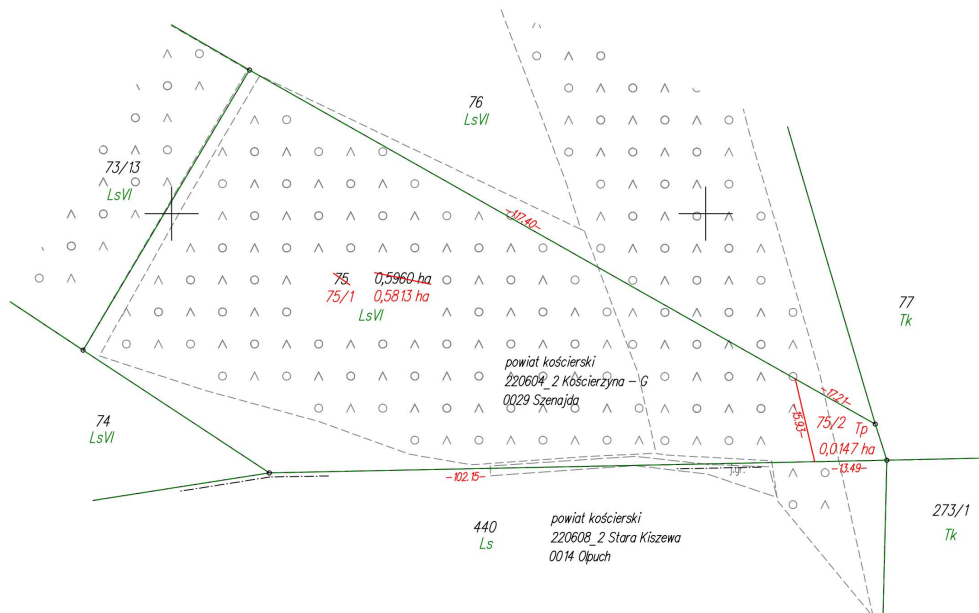


Małgorzata Cymerys

Elektronicznie podpisany przez
Małgorzata Cymerys
Data: 2025.10.28
11:02:33 +01'00'

WYKAZ ZMIAN GRUNTOWYCH

STAN DOTYCHCZASOWY							Nomenklatura prawna	STAN NOWY					
Nr jedn. rejestr.	Numer działki	Rodzaj użytku i klasa			Powierzchnia ha			Numer działki	Rodzaj użytku i klasa			Powierzchnia ha	
		OFU	OZU	OZK	użytku i klas	działki			OFU	OZU	OZK	użytku i klas	działki
G.19	75	Ls	Ls	VI	0,5960	0,5960		75/1	Ls	Ls	VI	0,5813	0,5813
								75/2	Tp			0,0147	0,0147
				Razem	0,5960	0,5960				Razem	0,5960	0,5960	

Powierzchnia działki nr 75/1 po podziale została obliczona przez różnicę

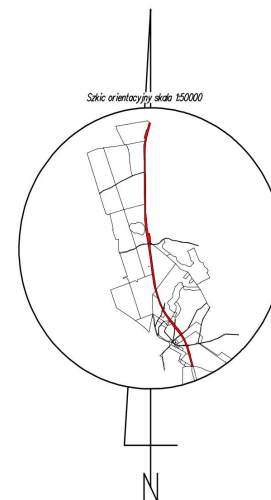

Krzysztof Myszk

Elektronicznie podpisany przez
Krzysztof Myszk
Data: 2025.03.06 09:42:30
+01'00'

woj.: pomorskie
powiat: kościerski
Jedn. Ewid.: 220604_2 Kościerzyna - G
obręb: 0029 Szenajda
działka nr: 75
Adres: Szenajda
ID zgł: 6640.534.2025

MAPA Z PROJEKTEM PODZIAŁU NIERUCHOMOŚCI

opracowana w trybie przepisów ustawy o gospodarce nieruchomościami z dn. 21 sierpnia 1997r. (Dz. U z 2024r. poz 1145 z późn. zm.) oraz ustawy o transporcie kolejowym z dn. 28 marca 2003r. (Dz. U z 2024r. poz 697, 731 z późn. zm.)

SKALA 1:1000

Wykazane na mapie granice nieruchomości podlegającej podziałowi są zgodne z danymi ewidencyjnymi.

Wykonawca:

MGGP
GRUPA MGGP

ul. Kaczkowskiego 6, 33-100 Tarnów
NIP: 7342480395
Data: 24.02.2025

Kierownik pracy geodezyjnej:
Geodeta Uprawniony
mgr inż. Emil Rutkowski
Nr upr. 23524

GEODETA
mgr inż. Emil Rutkowski
upr. zaw. 23524

Signed by /
Podpisano przez:
EMIL RUTKOWSKI
Date / Data:
2025-02-25 15:38