



1. Podstawa studzienki 80x80x15cm beton B15
2. Rura betonowa ϕ 50cm
3. Ścieki betonowe 60x50x15cm
4. Pokrywa studzienki betonowa 60x60cm
5. Podsypka z pospółki gr. 15cm
6. Rura ϕ 200mm
7. Bruk z kamienia łamanego gr 25cm
8. Drenaż ϕ 10cm
9. Ława betonowa gr. 20cm pod ścieki beton B15
10. Jezdnia o nawierzchni tłuczniowej

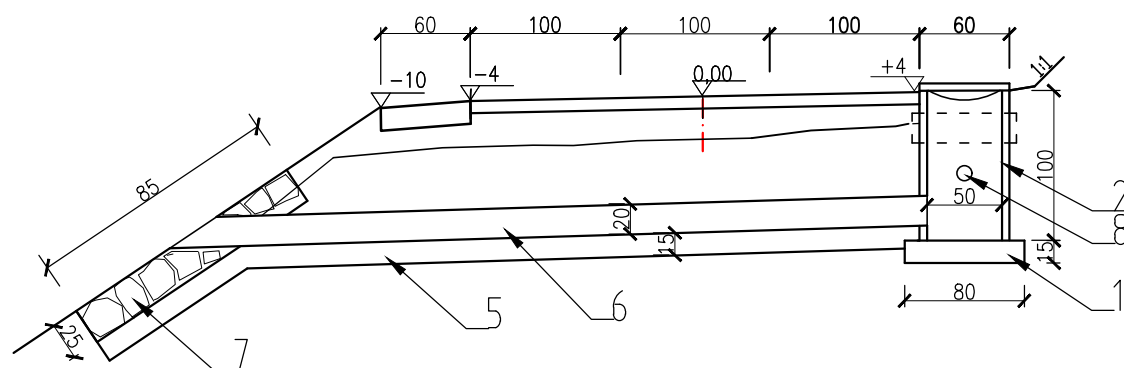

PROJEKTOWANIE, NADZORY mgr inż. Władysław Kaczała 43-400 Cieszyń Zajęcza 8		Inwestor: PGL Lasy Państwowe, Nadleśnictwo Wiśła 43-460 Wiśła, ul. Czarne 6		
		Nazwa inwestycji: Przebudowa nawierzchni drogi leśnej nr 1 Leśnictwo Małinka		
Nazwa rysunku: Przekrój typowy				
Zespół autorski	Imię i nazwisko	Nr uprawnień	Podpis	Proj. bud. wyk.
Projektant:	mgr inż. Lech Marcisz	AG.II.4./27181-2/8/2001		Skala: 1:25
Opracował:	mgr inż. Wł. Kaczała	57/92/B-B		Data: 23.12.01r.
Sprawdził::	mgr inż. Jerzy Szklorz	102/98/B-B		Nr rys.