


BUDYNEK JEDNOSTKI

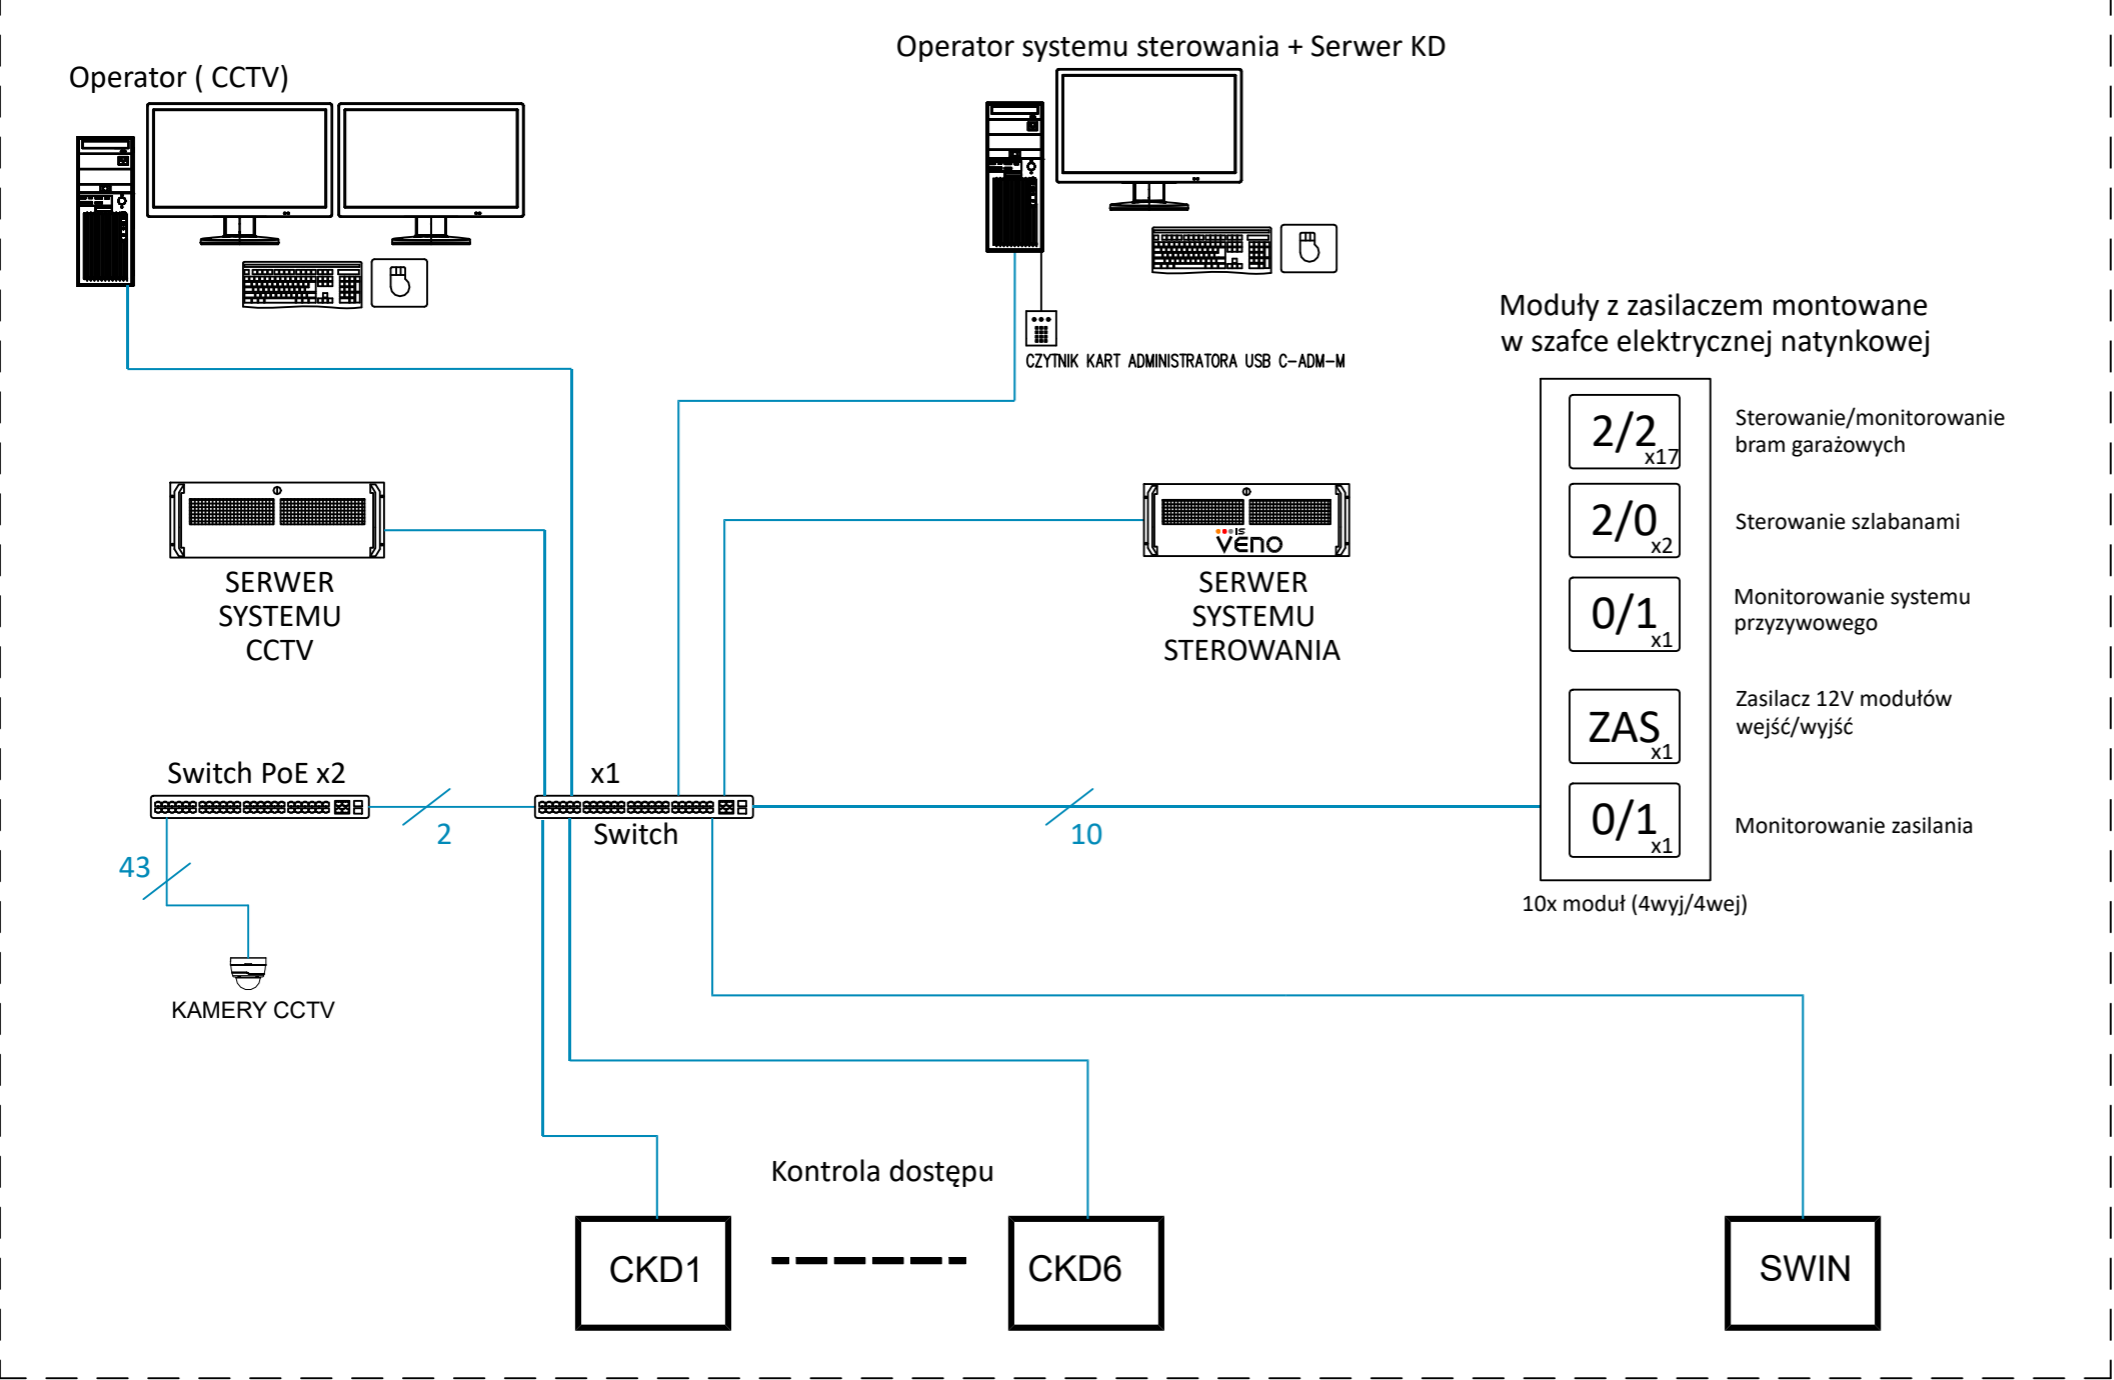

— LAN Ethernet - kabel miedziany

SCHEMAT:		KIERUNEK PÓŁNOCY:	
INWESTOR: Komenda Powiatowa PSP w Bolesławcu		ADRES: ul. Wesola 2, 59-700 Bolesławiec	
NAZWA I ADRES OBIEKTU BUDOWLANEGO			
Budowa Komendy Powiatowej Państwowej Straży Pożarnej z Jednostką Ratowniczo-Gaśniczą w Bolesławcu wraz z niezbędną infrastrukturą techniczną i zagospodarowaniem terenu na działce o nr ewid. 202/6 i 202/7, obręb 0004 Miasta Bolesławiec			
PROJEKTOWAŁ: mgr inż. W. GONET	NR UPRAWNIENIENI: Uprawnienia budowlane do projektowania i kierowania robotami budowlanymi bez ograniczeń w specjalności telekomunikacyjnej nr upr. WKP/0184/PWOT/10	PODPIS: 	JEDNOSTKA PROJEKTOWA:
SPRAWDZIŁ: mgr inż. R. FRYSKA			
Uprawnienia budowlane do projektowania bez ograniczeń w specjalności telekomunikacyjnej upr. nr DT-TU/02281/02/U			
OPRACOWAŁ:			
PODPIS:			
BRANŻA: TELETECHNIKA			
STADIUM: PROJEKT WYKONAWCZY		DATA: 23.08.2021r.	SKALA: -
TYTUŁ RYSUNKU: SCHEMAT INST. STEROWANIA I INTEGRACJI SYSTEMÓW			NR RYSUNKU: PW-TT-16