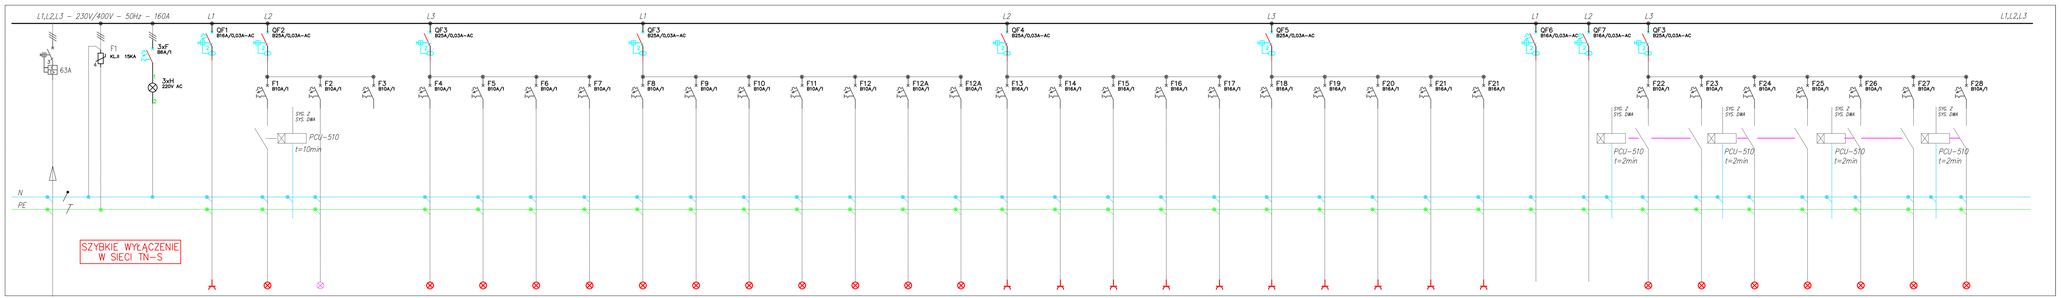

zasilanie z TP1	ochrona przep.	lampki kontrolne	Gniazdo wtyczkowe	Oświetlenie korytarza	OPRAWY AW	REZERWA	OŚWIETLENIE	OŚWIETLENIE	OŚWIETLENIE	OŚWIETLENIE	OŚWIETLENIE	OŚWIETLENIE	OŚWIETLENIE	OŚWIETLENIE	OŚWIETLENIE	OŚWIETLENIE	OŚWIETLENIE	OŚWIETLENIE	Gniazdo wtyczkowe	Gniazdo wtyczkowe	Gniazdo wtyczkowe	Gniazdo wtyczkowe	Gniazdo wtyczkowe	Gniazdo wtyczkowe	Gniazdo wtyczkowe	Gniazdo wtyczkowe	Gniazdo wtyczkowe	Gniazdo wtyczkowe	PPOŻ	MULTISPLIT	SPRAWA SYPALNA	SPRAWA SYPALNA	SPRAWA SYPALNA	SPRAWA SYPALNA	SPRAWA SYPALNA	SPRAWA SYPALNA	SPRAWA SYPALNA	SPRAWA SYPALNA
5x LOy 25		kl. II	YDY3x2,5	YDY3x1,5	YDY3x1,5		YDY3x1,5	YDY3x1,5	YDY3x1,5	YDY3x1,5	YDY3x1,5	YDY3x1,5	YDY3x1,5	YDY3x1,5	YDY3x1,5	YDY3x1,5	YDY3x1,5	YDY3x1,5	YDY3x2,5	YDY3x2,5	YDY3x2,5	YDY3x2,5	YDY3x2,5	YDY3x2,5	YDY3x2,5	YDY3x2,5	YDY3x2,5	YDY3x2,5	YDY3x2,5	0,5kW	YDY3x2,5	YDY3x1,5	YDY3x1,5	YDY3x1,5	YDY3x1,5	YDY3x1,5	YDY3x1,5	YDY3x1,5	YDY3x1,5
			0,5kW	1kW	0,1kW																								0,5kW	0,5kW								
			Obw. 1	Obw. 2	Obw. 3	Obw. 4	Obw. 5	Obw. 6	Obw. 7	Obw. 8	Obw. 9	Obw. 10	Obw. 11	Obw. 12	Obw. 13	Obw. 13A	Obw. 13B	Obw. 14	Obw. 15	Obw. 16	Obw. 17	Obw. 18	Obw. 19	Obw. 20	Obw. 21	Obw. 22	Obw. 23	Obw. 24	Obw. 25	Obw. 26	Obw. 27	Obw. 28	Obw. 29	Obw. 30	Obw. 31	Obw. 32

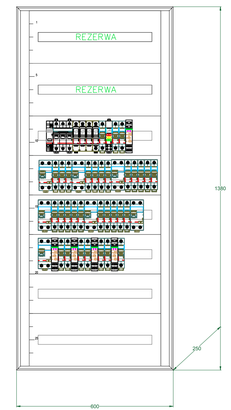

Rozdzielnica TP2
8x18M
PODTYNKOWA IP40

ERGON sp. z o.o. sp. k.		BRANŻA:	EL/TEL
OLSZTYN, UL.STALOWA 5 10-420 OLSZTYN		SKALA:	1:100
		DATA:	07.2022
OBIEKT:	BUDYNEK KMPSP w OLSZTYNIE	NR RYS.:	E-6
ADRES:	NIEPODLEGŁOŚCI 16, 11-041 OLSZTYN		PT
RYSUNEK:	SCHEMAT ROZDZIELNICY TP2		
INWESTOR:	KOMENDA MIEJSKA PAŃSTWOWEJ STRAŻY POŻARNEJ W OLSZTYNIE		
PROJEKTANT:	mgr inż. Paweł Wysocki	Nr upr.:	KUP/0113/PWBE/18
SPRAWDZAJĄCY:	mgr inż. Norbert Waśkiewicz	Nr upr.:	WAM/0006/POOE/07
OPRACOWAŁ:	inż. Łukasz Kowalski	Nr upr.:	-
PRAWA AUTORSKIE ZASTRZEŻONE			