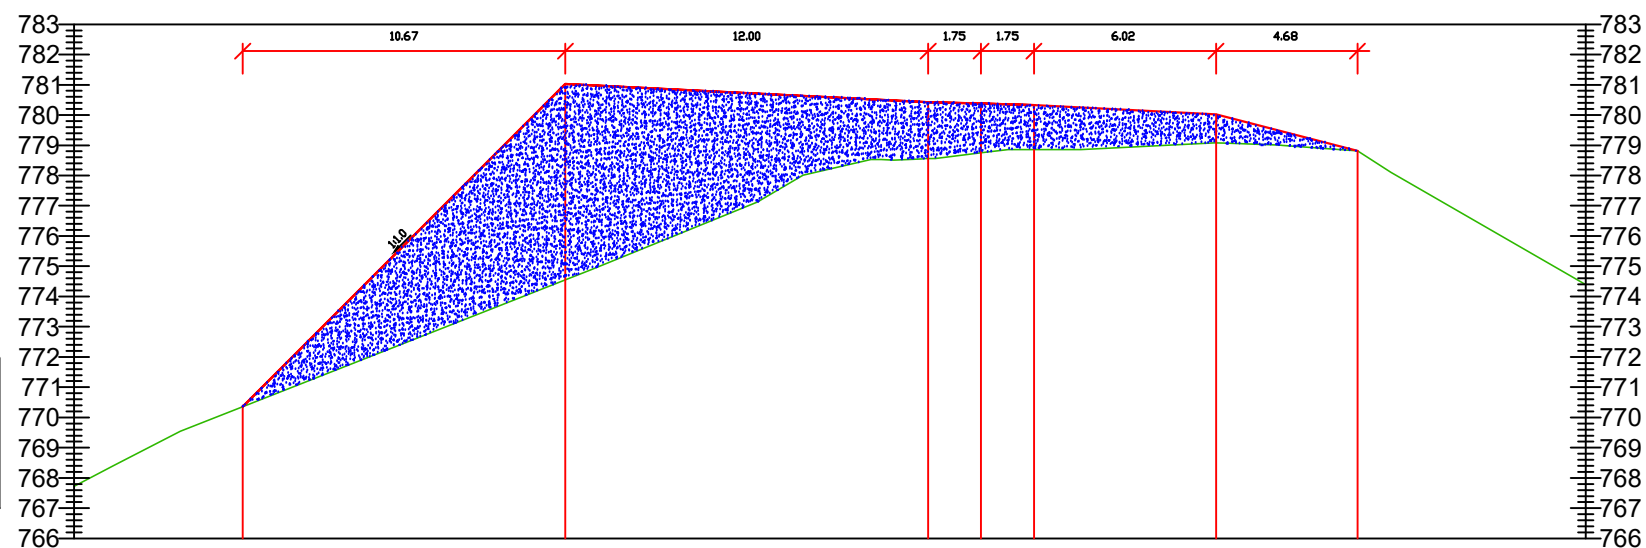



32
0+620.000

KM = 0+620.00	
Pow. wykopu	Pow. nasypu
0.00	95.36

[illegible]

33
0+640.000

KM = 0+640.00	
Pow. wykopu	Pow. nasypu
0.00	87.15

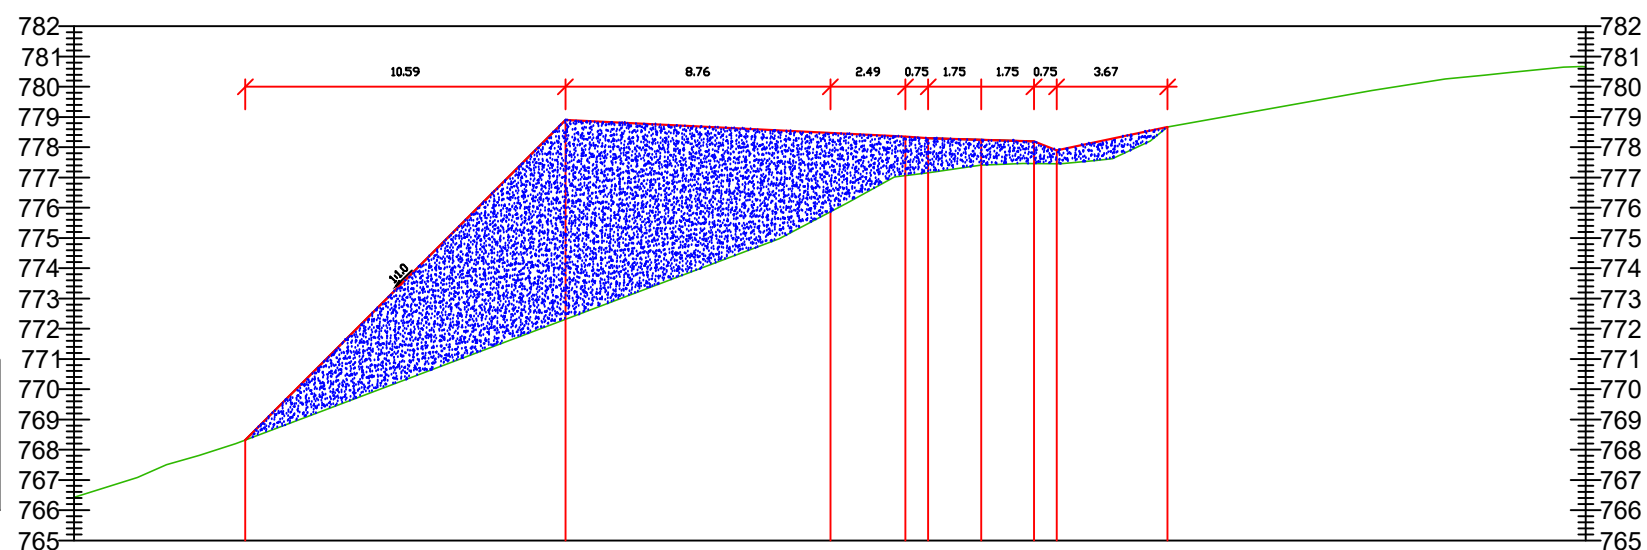[illegible]

temat: PRZEBUDOWA DROGI LEŚNEJ NR 1108 W ODDZIALE NR 81, 82, 85, 86 LEŚNICTWA KAMIENICA WRAZ PRZEBUDOWĄ SZLAKU ZRYWKOWEGO NR S1124 W ODDZIALE NR 86, 87 LEŚNICTWA KAMIENICA.		inwestor: Państwowe Gospodarstwo Leśne Lasy Państwowe, Nadleśnictwo Bielsko 43-382 Bielsko Biała, ul. Kopytko 13		
treść: PRZEKRÓJ POPRZECZNY - 32 i 33 DROGI LEŚNEJ		jednostka projektowa: USŁUGI PROJEKTOWE "PRO-ZAT" mgr inż. Andrzej Zaniat ul. Ogrodowa 35 43-360 Bystra		
	podpis:	stadium:	skala:	nr rys.
projektował:		projekt techniczny	1:100	4.17.
mgr inż. Andrzej Zaniat				
opracował:				