



KM = 1+140.00	
Pow. wykopu	Pow. nasypu
1.33	0.34

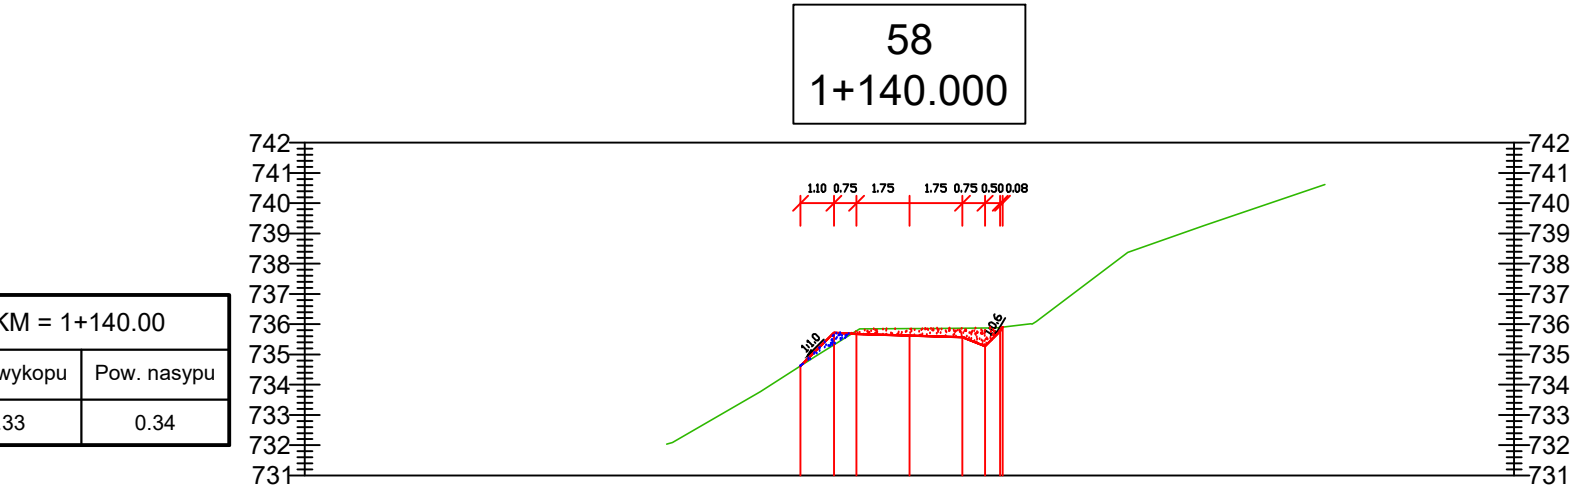

Rzędne drogi										
Rzędne terenu										
Odsunięcia od osi	-20.00	-3.60	-2.50	-1.75	0.00	1.75	2.50	3.00	3.08	20.00

KM = 1+160.00	
Pow. wykopu	Pow. nasypu
1.65	0.00

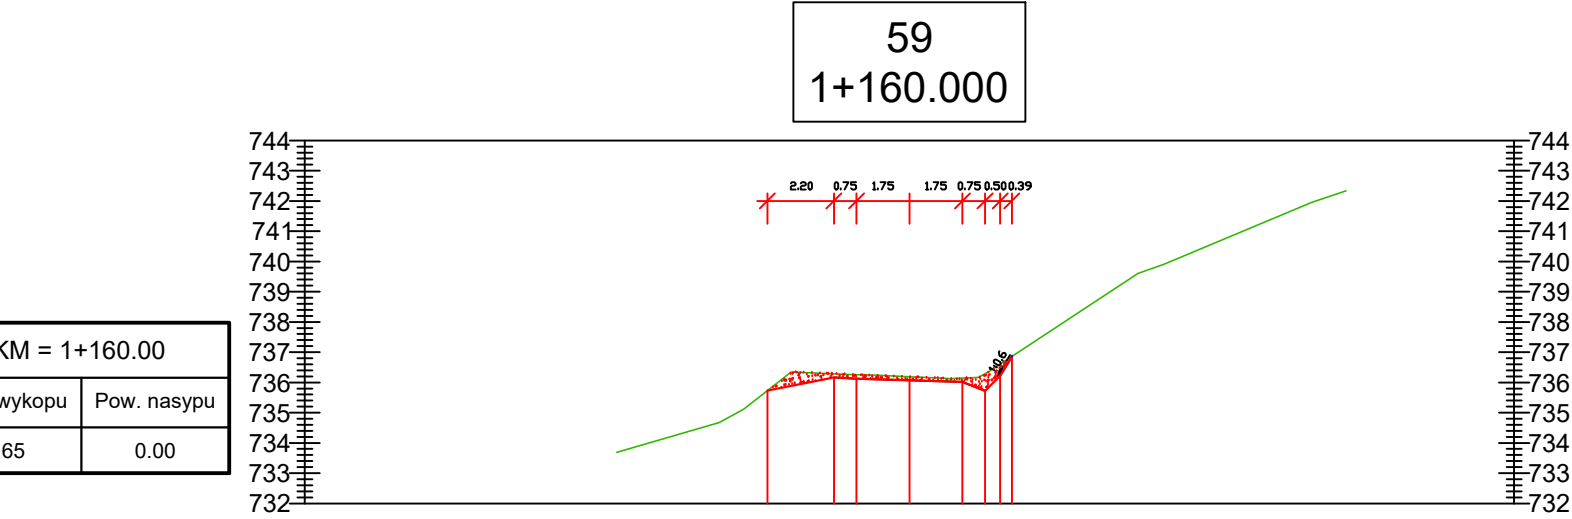

Rzędne drogi										
Rzędne terenu										
Odsunięcia od osi	-20.00	-4.70	-2.50	-1.75	0.00	1.75	2.50	3.00	3.08	20.00

temat: PRZEBUDOWA DROGI LEŚNEJ NR 1108 W ODDZIALE NR 81, 82, 85, 86 LEŚNICTWA KAMIENICA WRAZ PRZEBUDOWĄ SZLAKU ZRYWKOWEGO NR S1124 W ODDZIALE NR 86, 87 LEŚNICTWA KAMIENICA.		inwestor: Państwowe Gospodarstwo Leśne Lasy Państwowe, Nadleśnictwo Bielsko 43-382 Bielsko Biała, ul. Kopytko 13		
treść: PRZEKRÓJ POPRZECZNY - 58 i 59 DROGI LEŚNEJ		jednostka projektowa: USŁUGI PROJEKTOWE "PRO-ZAT" mgr inż.Andrzej Zaniat ul. Ogrodowa 35 43-360 Bystra		
	podpis:	stadium:	skala:	nr rys.
projektował:	mgr inż. Andrzej Zaniat	projekt techniczny	1:100	4.30.
opracował:				