

Projekt aranżacji wnętrz



Inwestor	Inwestycja	Projektant	
Komenda Miejska PSP w Siedlcach	Łazienka piętro	Magda Karczewska	 MAKA MOOD


Spis treści

1. Strona tytułowa
2. Spis treści
3. Układ ścian pierwotny
4. Układ ścian - wyburzenia
5. Kontrola wymiarów po wyburzeniu
6. Nowy układ ścian
7. Powierzchnie
8. Zabudowy GK
9. Kład A
10. Podwieszenie GK + wentylacja
11. Hydraulika
12. Kład B
13. Kład C
14. Kład D
15. Kład E
16. Kład F
17. Elektryka
18. Płytki podłoga
19. Płytki ściany
20. Kład G
21. Kład H
22. Kład I
23. Kład J
24. Kład K
25. Kład L
26. Kład M
27. Kład N
28. Kład O
29. Kład P
30. Kład Q
31. Kład R
32. Kład S
33. Kład T
34. Kład U
35. Kład V
36. Kład W
37. Kład X
38. Układ funkcjonalny

1. Wszystkie wymiary mogą różnić się od stanu faktycznego na budowie, nie uwzględniają grubości tynków oraz zaprawy klejowej.
2. Wszystkie wymiary na rysunku podane są od gotowej podłogi/ściany.
3. Wszystkie wymiary oraz dostarczone ilości materiałów powinny być sprawdzone przez ekipę wykonawczą przed przystąpieniem do prac budowlanych.
4. Wykonawca jest zobowiązany do so sprawdzenia każdego materiału dostarczonego na budowę.
5. Stolarz wykonuje własny pomiar na budowie po ukończeniu prac budowlanych.
6. Projektant nie ponosi odpowiedzialności za błędy wykonawcze.

 Drzwi jednoskrzydłowe rozwierane

INWESTOR	Komenda Miejska PSP w Siedlcach		
NAZWA PROJEKTU	Łazienka piętro_Wytyczne wykonawcze		
TEMAT RYSUNKU	Układ ścian pierwotny	NR STRONY 3	
PROJEKTANT	Magda Karczewska		

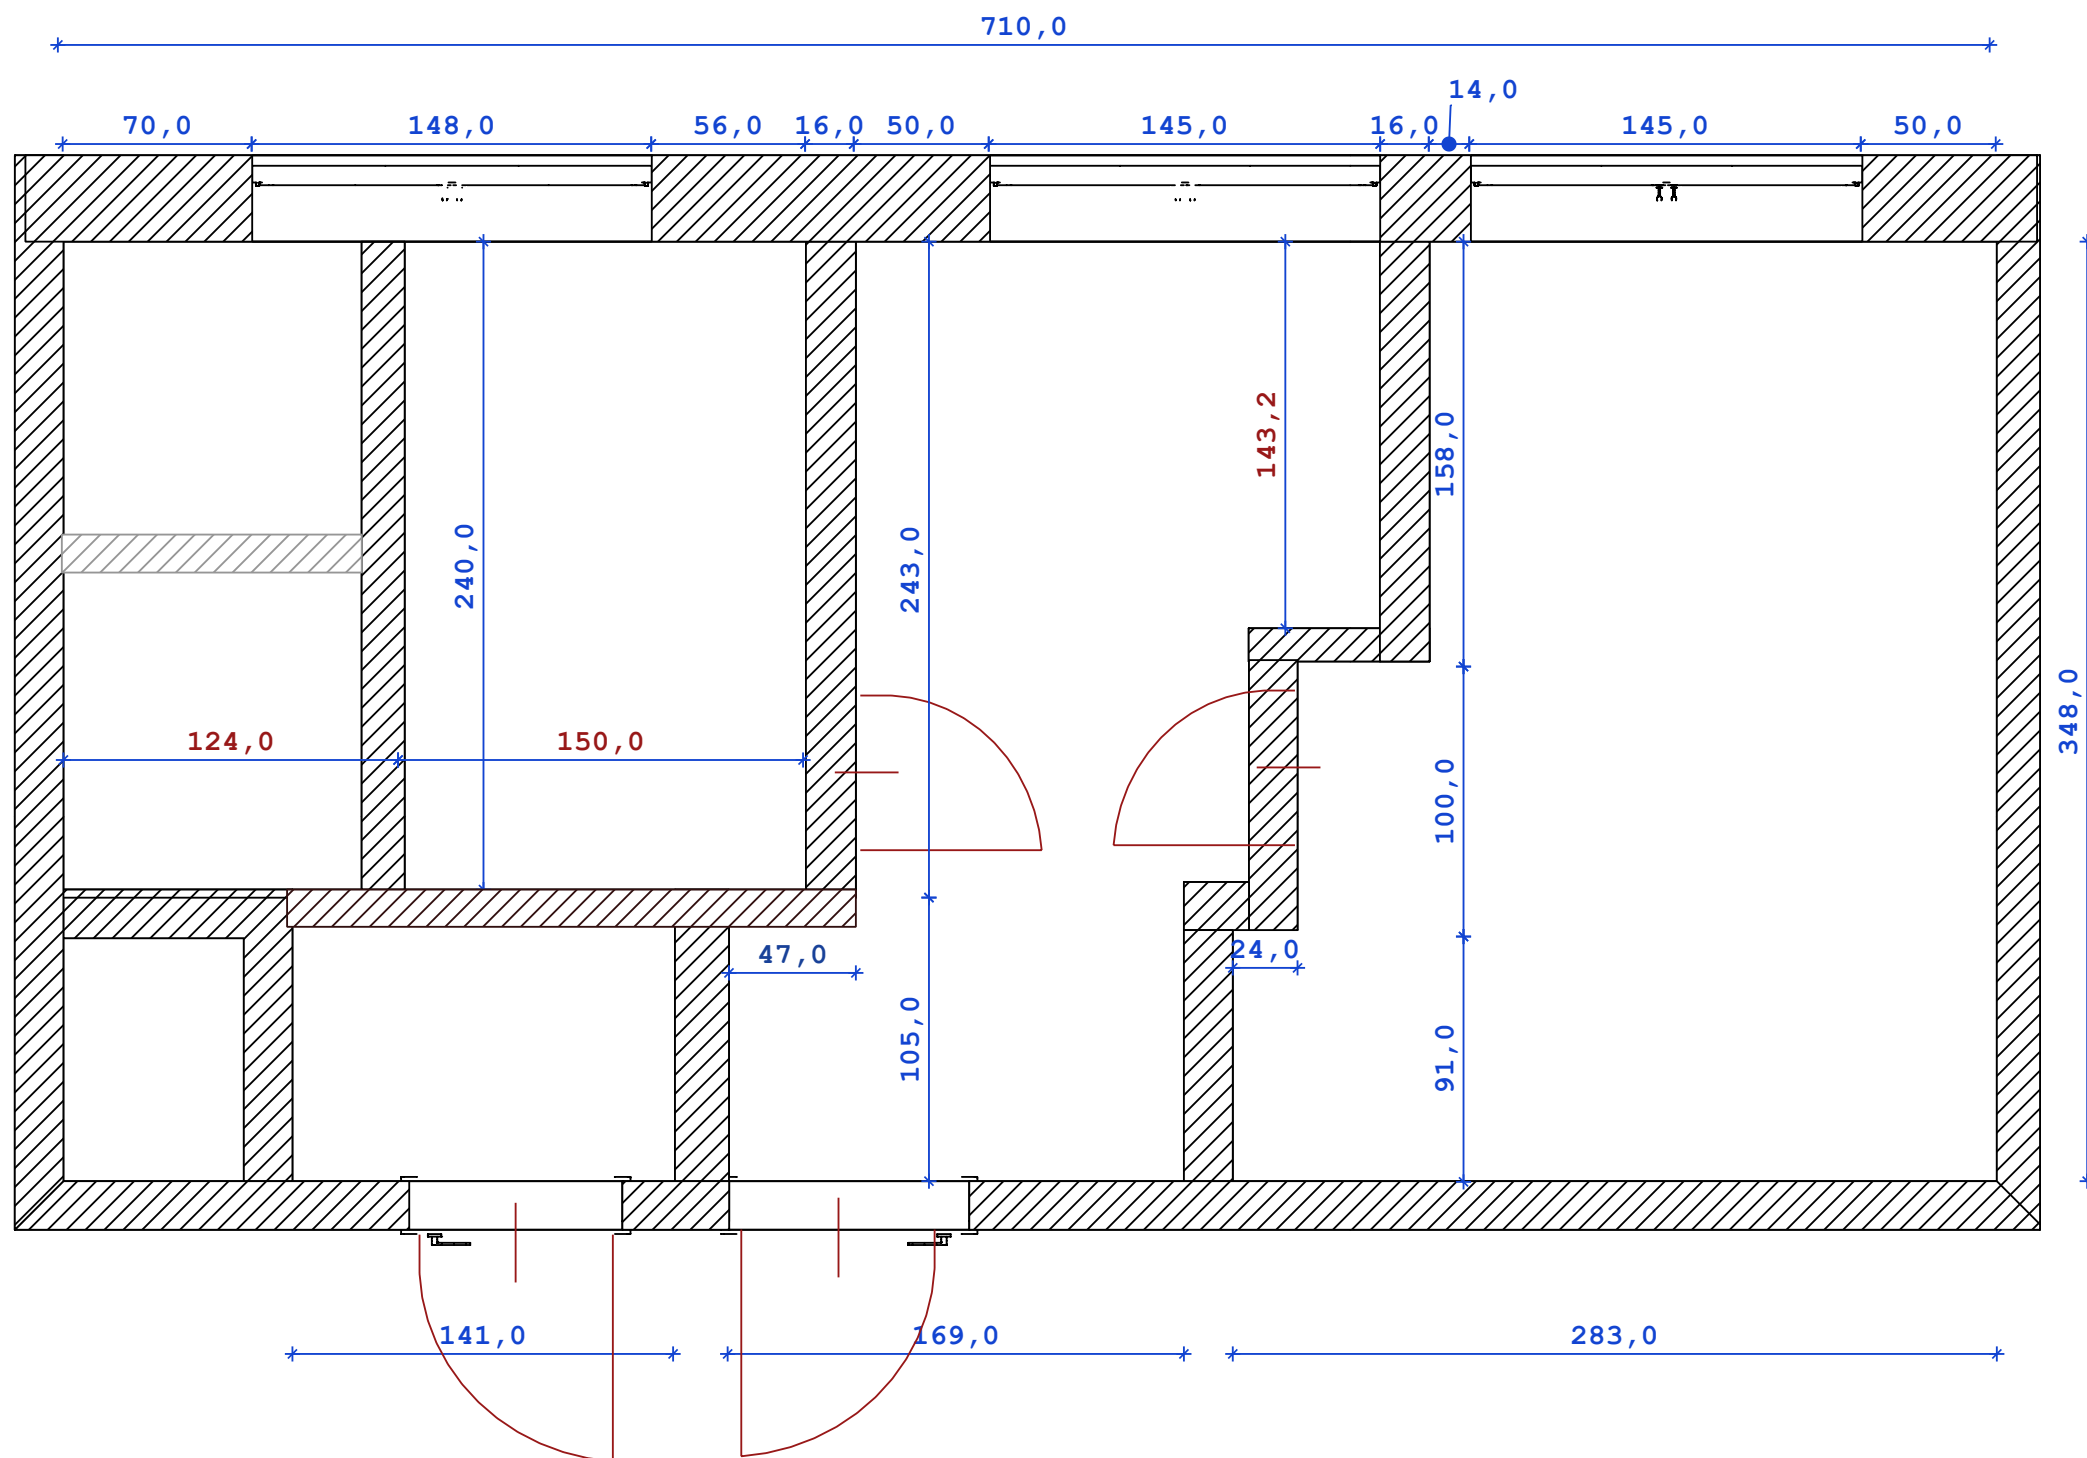



Maka.Mood
Projekty i aranżacja wnętrz


1. Wszystkie wymiary mogą różnić się od stanu faktycznego na budowie, nie uwzględniają grubości tynków oraz zaprawy klejowej.
2. Wszystkie wymiary na rysunku podane są od gotowej podłogi/ściany.
3. Wszystkie wymiary oraz dostarczone ilości materiałów powinny być sprawdzone przez ekipę wykonawczą przed przystąpieniem do prac budowlanych.
4. Wykonawca jest zobowiązany do sprawdzenia każdego materiału dostarczonego na budowę.
5. Stolarz wykonuje własny pomiar na budowie po ukończeniu prac budowlanych.
6. Projektant nie ponosi odpowiedzialności za błędy wykonawcze.

 wyburzenie

*** Uwaga - rynek wtórny ***

Po etapie wyburzeń oraz skuciu starej warstwy płytek obowiązkowo należy dokonać ponownego obmiaru pomieszczenia!

INWESTOR	Komenda Miejska PSP w Siedlcach		
NAZWA PROJEKTU	Łazienka piętro_Wytyczne wykonawcze		
TEMAT RYSUNKU	Układ ścian - wyburzenia	NR STRONY 4	
PROJEKTANT	Magda Karczewska		

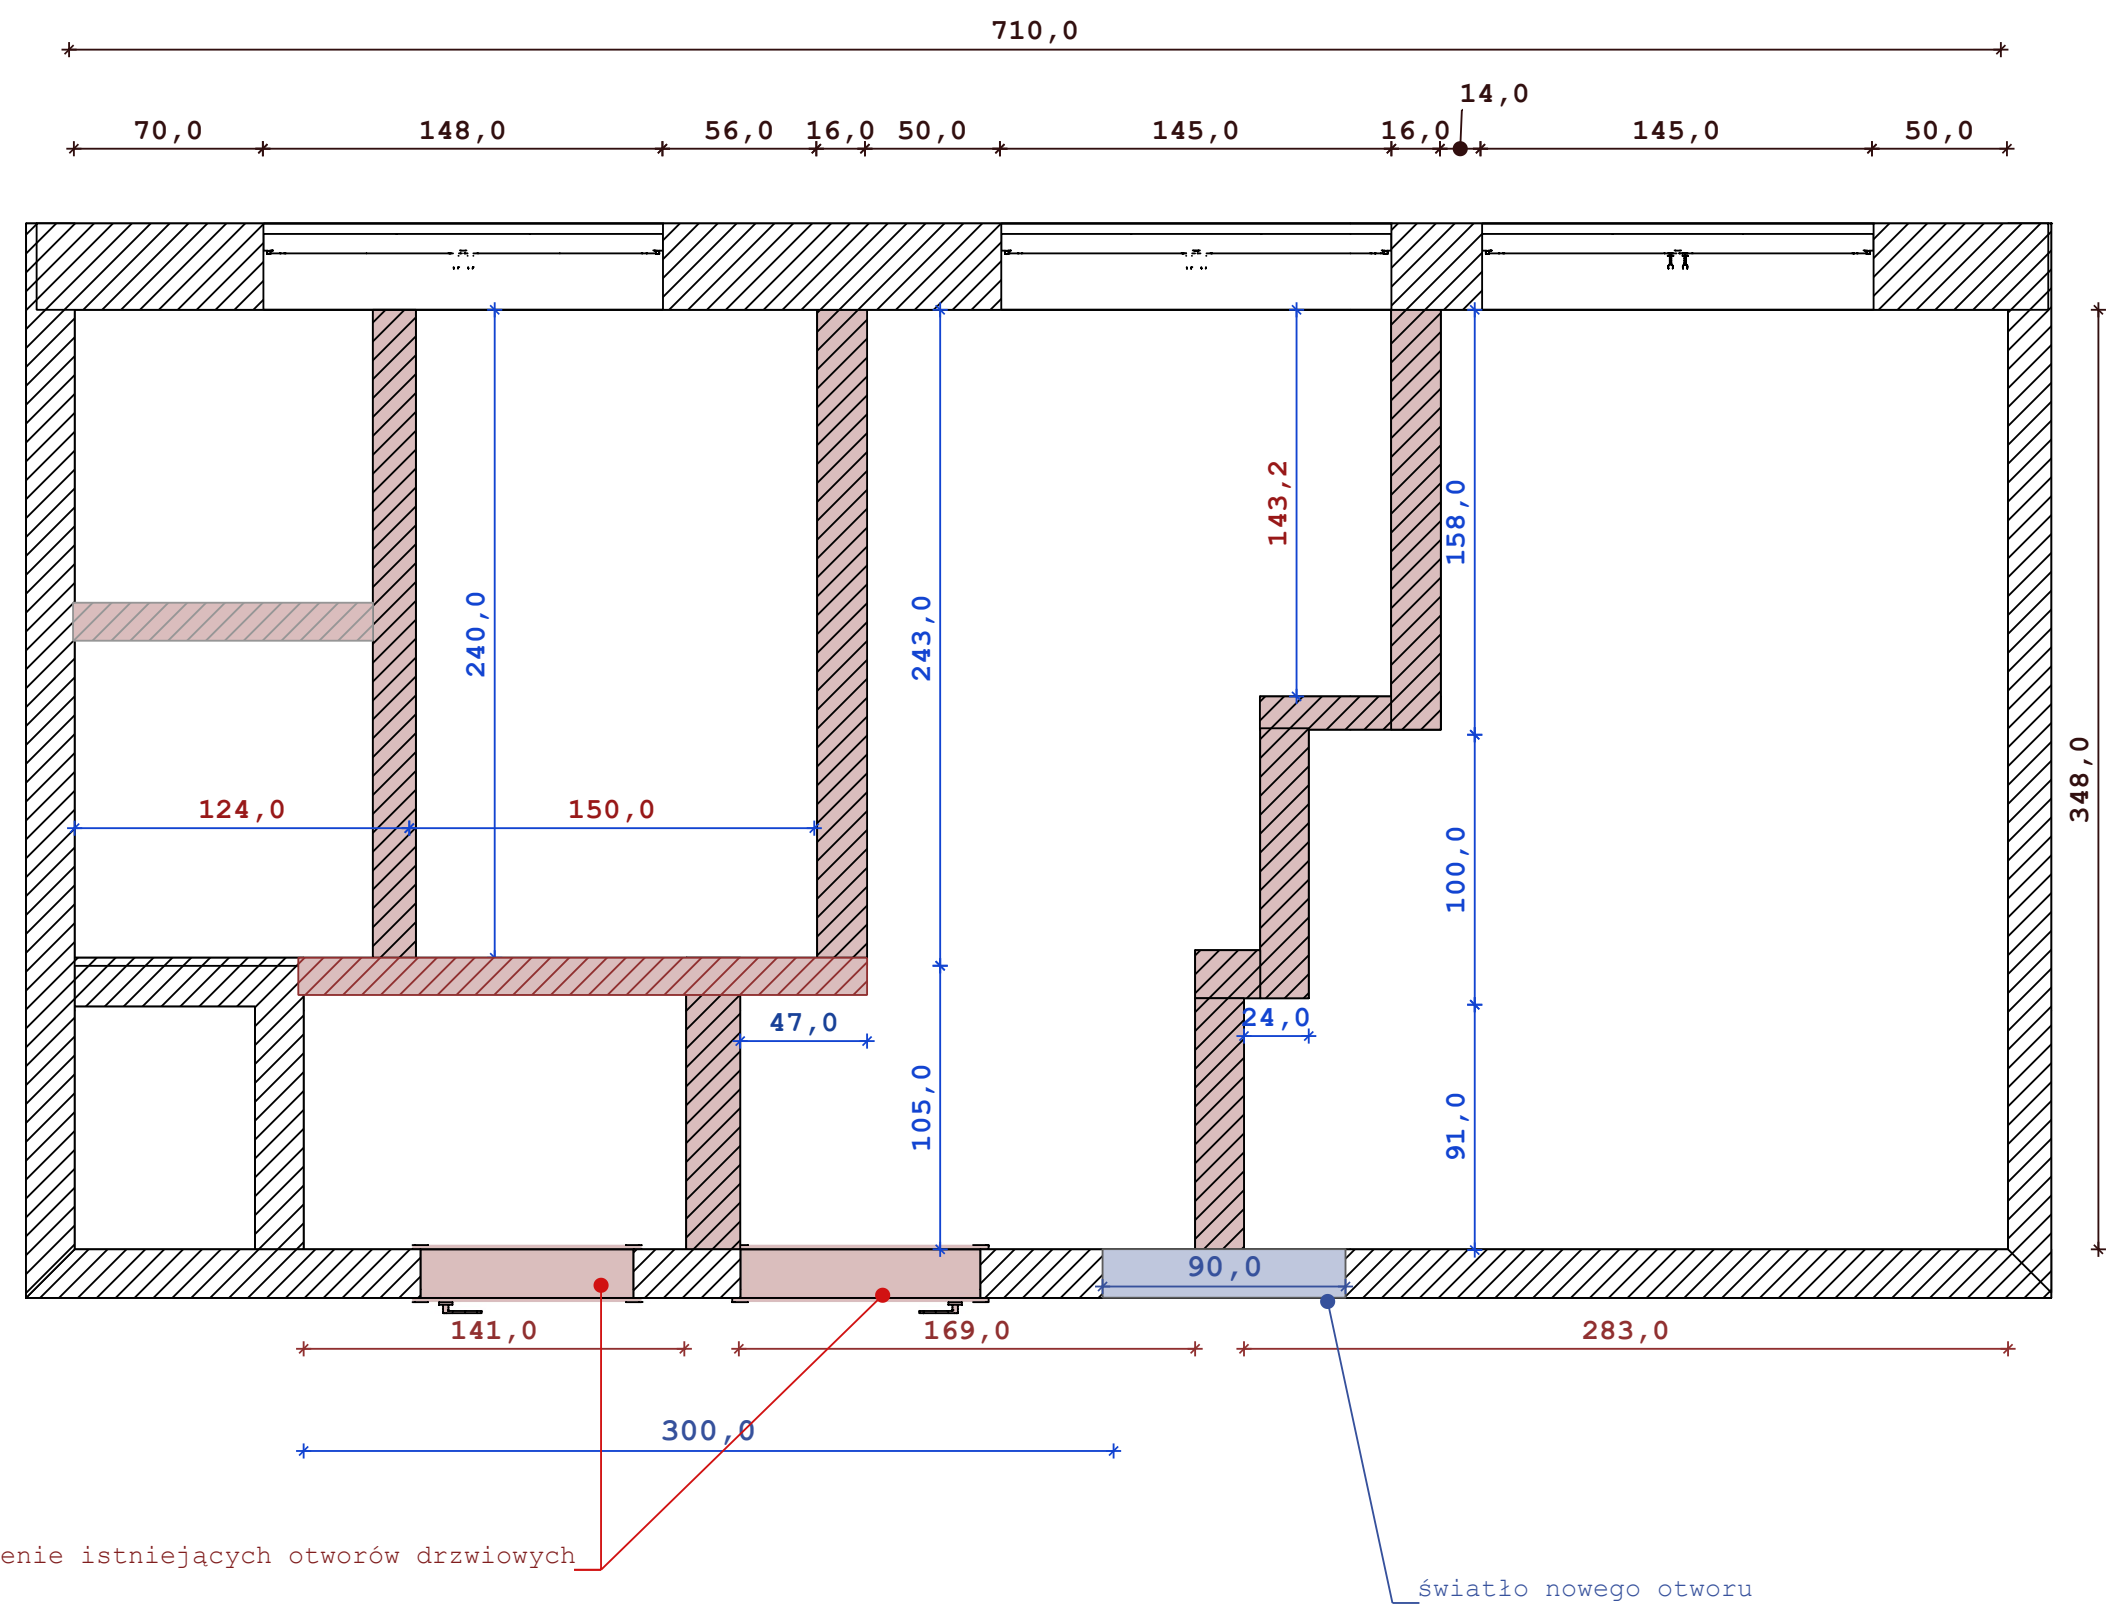

Kontrola wymiarów stanu fizycznego przed postawieniem nowych ścianek;
w razie wątpliwości należy skontaktować się z osobami decyzyjnymi/projektantem



Maka.Mood

Projekty i aranżacja wnętrz


1. Wszystkie wymiary mogą różnić się od stanu faktycznego na budowie, nie uwzględniają grubości tynków oraz zaprawy klejowej.
2. Wszystkie wymiary na rysunku podane są od gotowej podłogi/ściany.
3. Wszystkie wymiary oraz dostarczone ilości materiałów powinny być sprawdzone przez ekipę wykonawczą przed przystąpieniem do prac budowlanych.
4. Wykonawca jest zobowiązany do sprawdzenia każdego materiału dostarczonego na budowę.
5. Stolarz wykonuje własny pomiar na budowie po ukończeniu prac budowlanych.
6. Projektant nie ponosi odpowiedzialności za błędy wykonawcze.


 wyburzenie

* Uwaga *

Po etapie wyburzeń obowiązkowo należy dokonać ponownego obmiaru pomieszczenia!

INWESTOR	Komenda Miejska PSP w Siedlcach		
NAZWA PROJEKTU	Łazienka piętro_Wytyczne wykonawcze		
TEMAT RYSUNKU	Kontrola wymiarów po wyburzeniu	NR STRONY 5	
PROJEKTANT	Magda Karczevska		

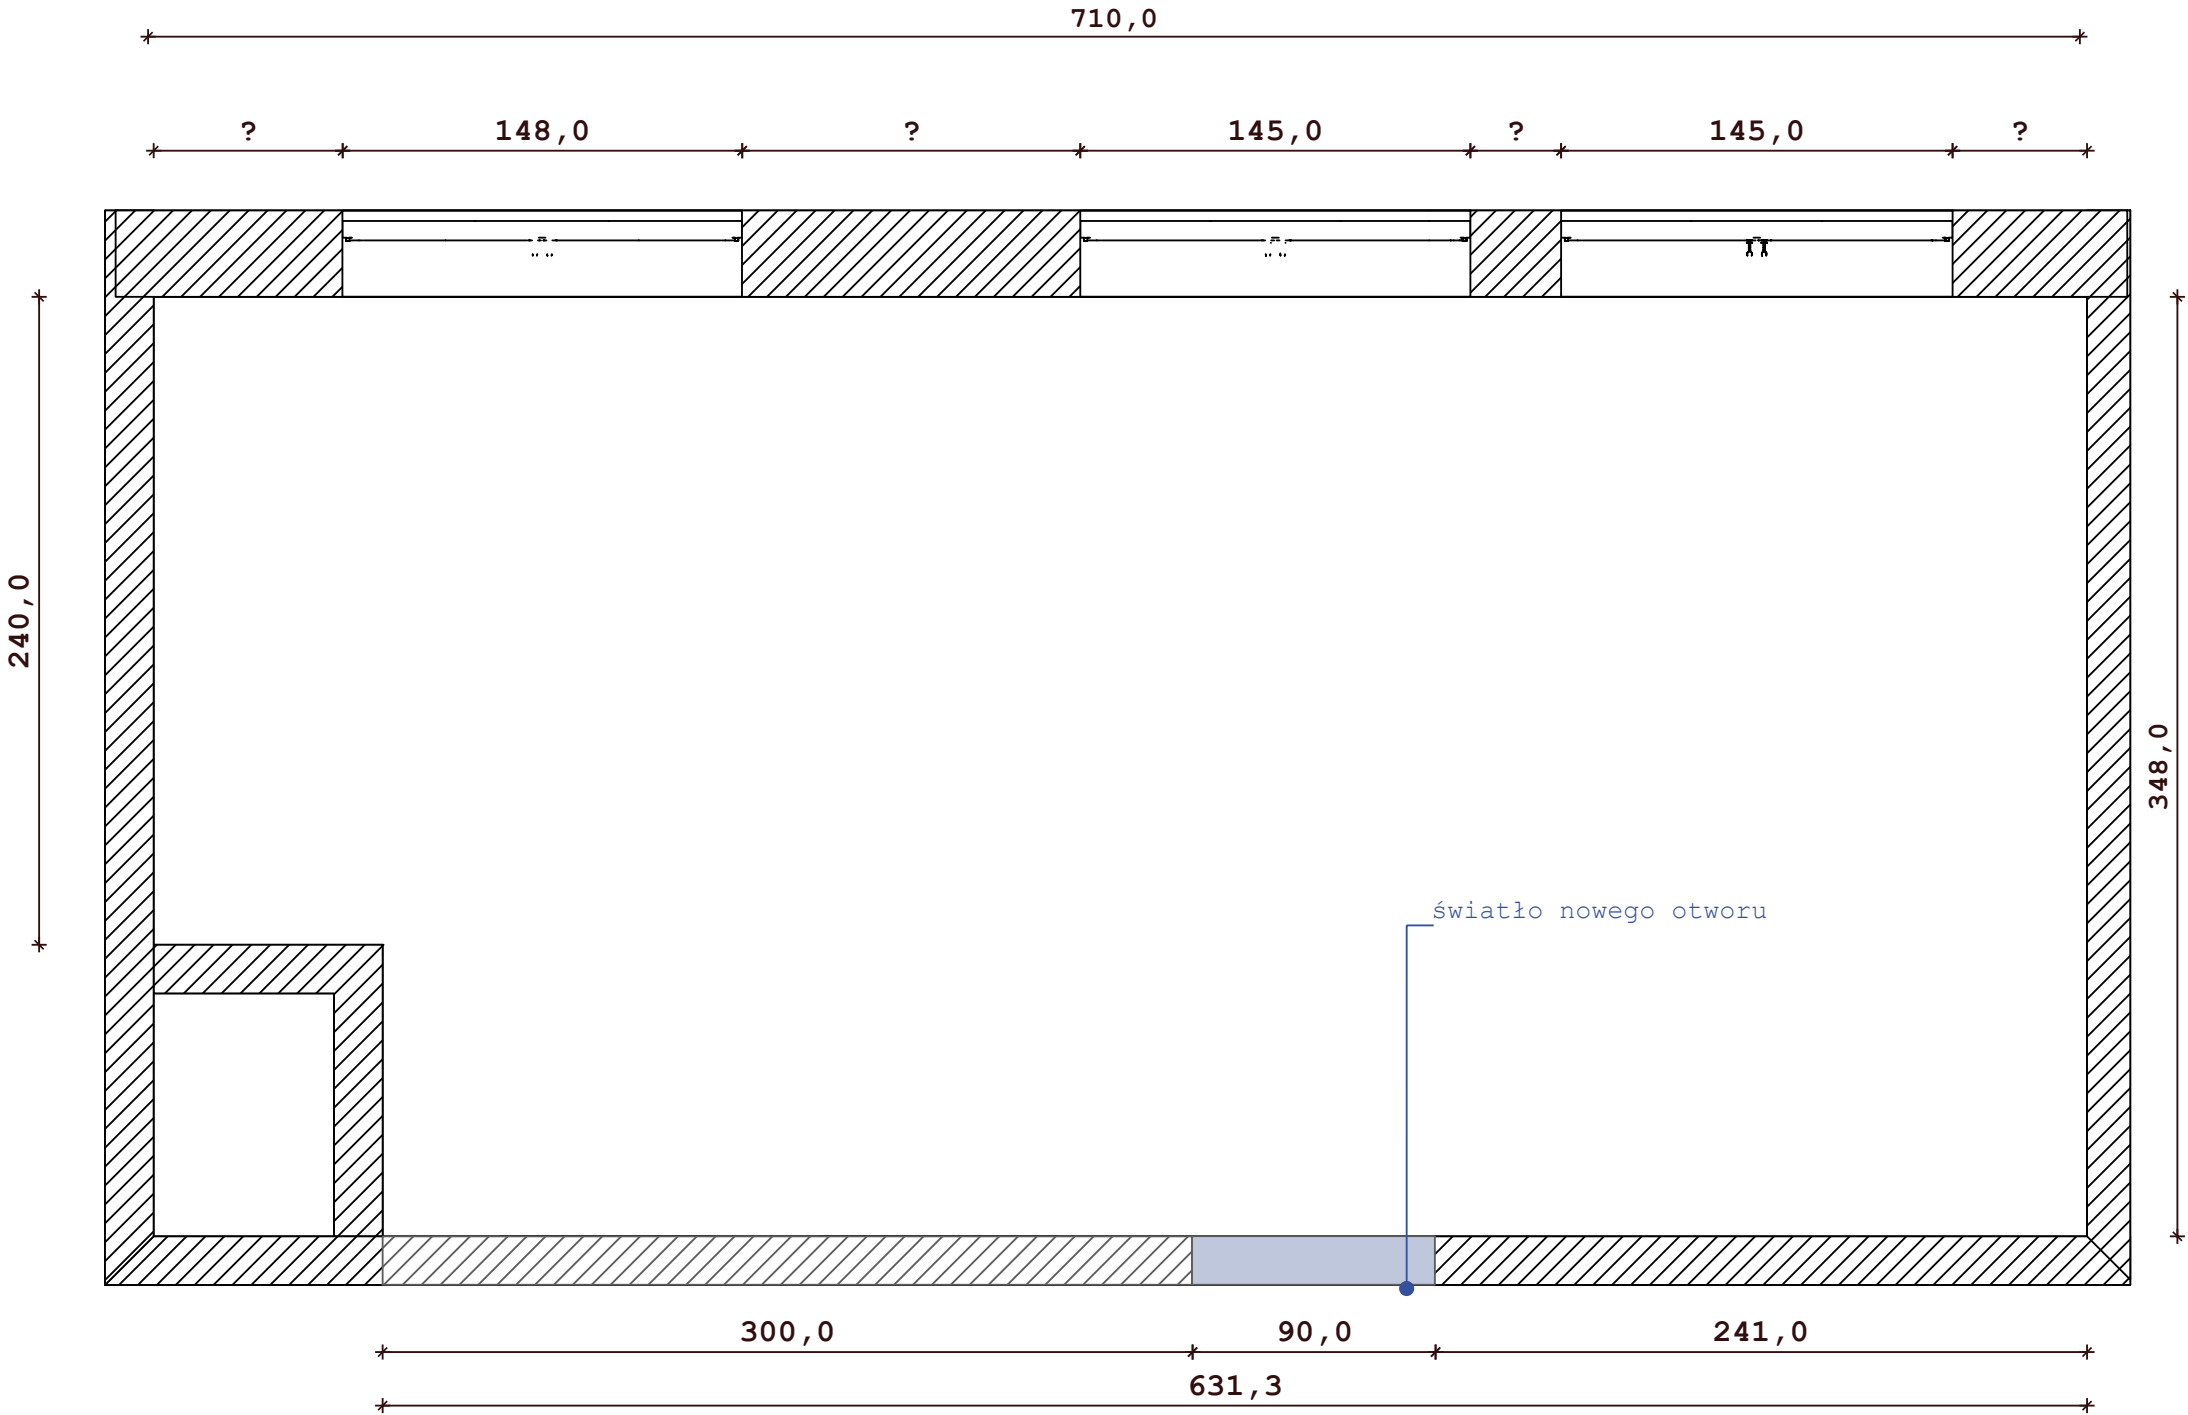

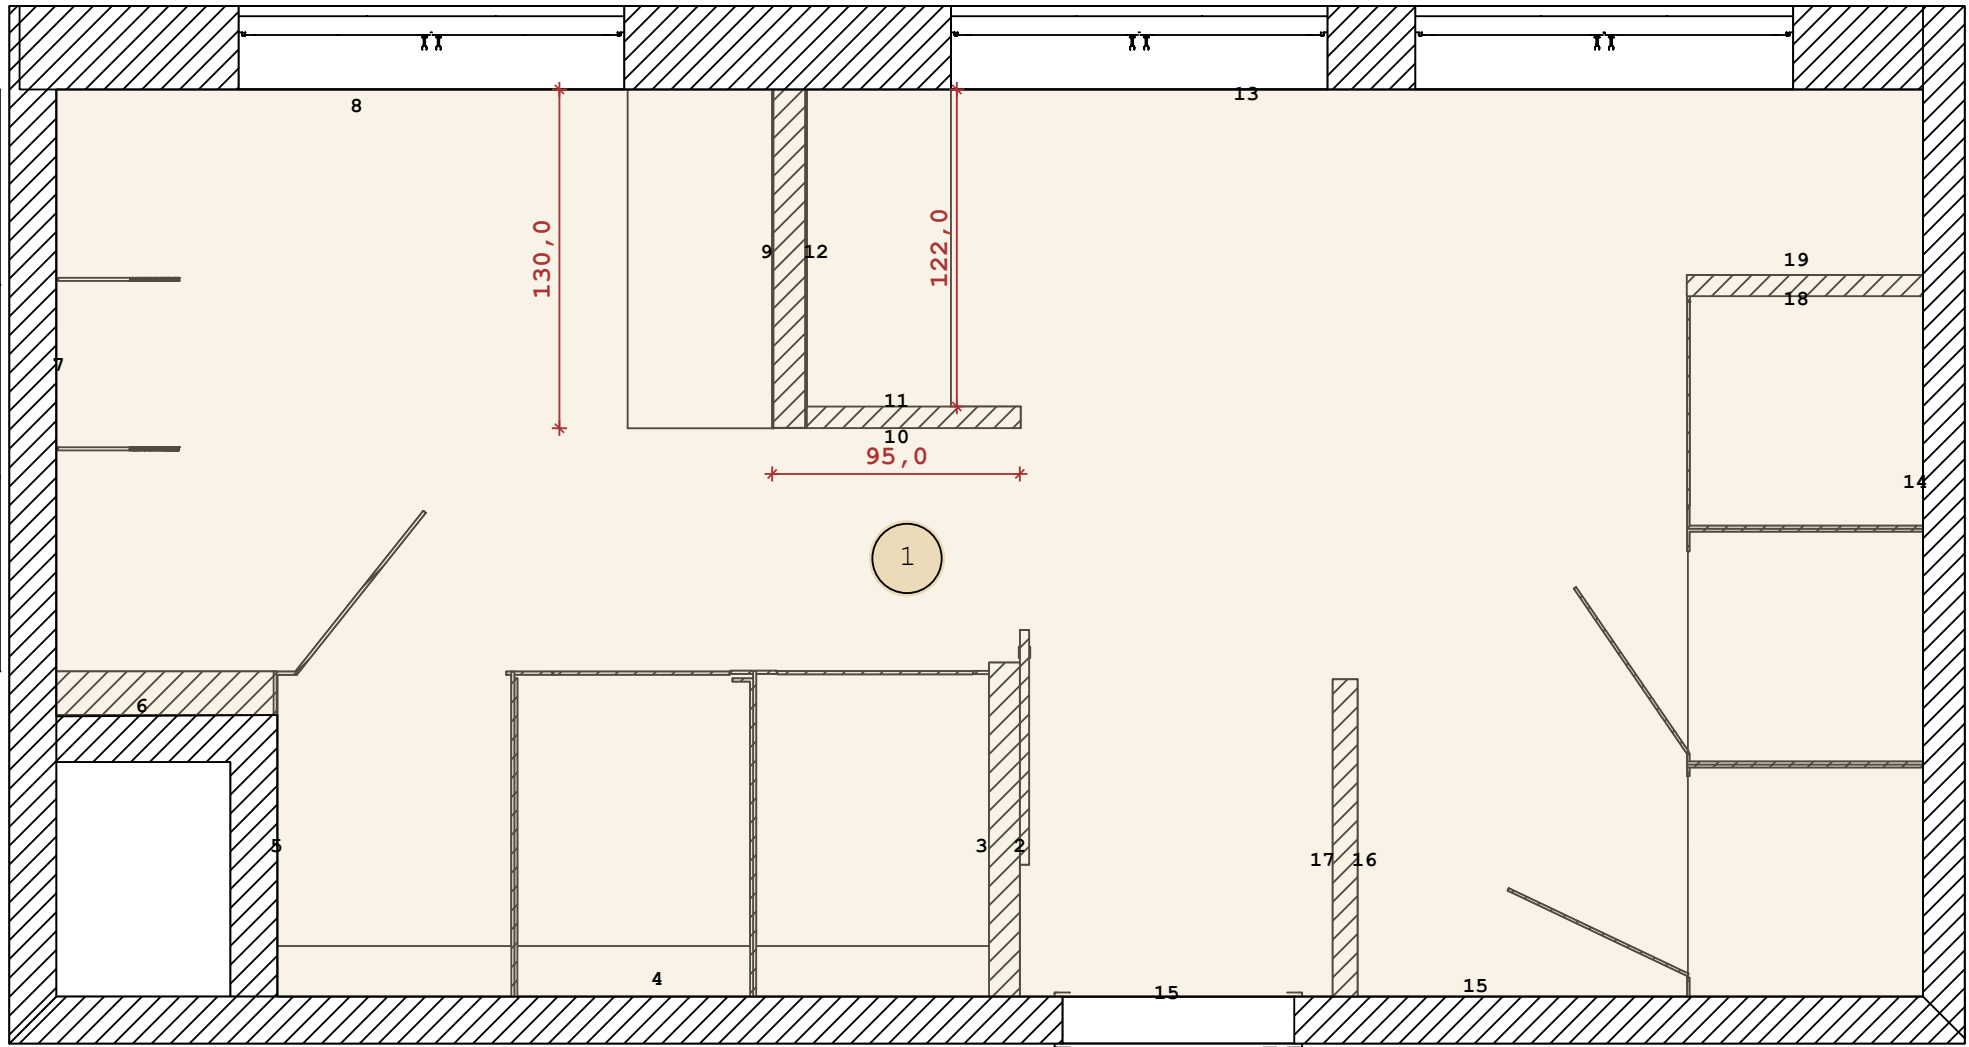

Ściany:

- 2 - 3,08 m2
- 3 - 3,08 m2
- 4 - 6,83 m2
- 5 - 3,13 m2
- 6 - 2,13 m2
- 7 - 5,58 m2
- 8 - 4,78 m2
- 9 - 3,25 m2
- 10 - 2,38 m2
- 11 - 2,08 m2
- 12 - 2,08 m2
- 13 - 6,46 m2
- 14 - 8,70 m2
- 15 - 8,68 m2
- 16 - 3,0 m2
- 17 - 3,0 m2
- 18 - 2,0 m2
- 19 - 2,0 m2

Łącznie ściany:
72,42 m2

- 1 PODŁOGA - 24,01 m2
- Suma: 24,01 m²



Maa.Mood
Projekty i aranżacja wnętrz


1. Wszystkie wymiary mogą różnić się od stanu faktycznego na budowie, nie uwzględniają grubości tynków oraz zaprawy klejowej.
2. Wszystkie wymiary na rysunku podane są od gotowej podłogi/ściany.
3. Wszystkie wymiary oraz dostarczone ilości materiałów powinny być sprawdzone przez ekipę wykonawczą przed przystąpieniem do prac budowlanych.
4. Wykonawca jest zobowiązany do sprawdzenia każdego materiału dostarczonego na budowę.
5. Stolarz wykonuje własny pomiar na budowie po ukończeniu prac budowlanych.
6. Projektant nie ponosi odpowiedzialności za błędy wykonawcze.

INWESTOR	Komenda Miejska PSP w Siedlcach	
NAZWA PROJEKTU	Łazienka piętro_Wytyczne wykonawcze	
TEMAT RYSUNKU	Powierzchnie	NR STRONY 7
PROJEKTANT	Magda Karczevska	

1. Wszystkie wymiary mogą różnić się od stanu faktycznego na budowie, nie uwzględniają grubości tynków oraz zaprawy klejowej.
2. Wszystkie wymiary na rysunku podane są od gotowej podłogi/ściany.
3. Wszystkie wymiary oraz dostarczone ilości materiałów powinny być sprawdzone przez ekipę wykonawczą przed przystąpieniem do prac budowlanych.
4. Wykonawca jest zobowiązany do sprawdzenia każdego materiału dostarczonego na budowę.
5. Stolarz wykonuje własny pomiar na budowie po ukończeniu prac budowlanych.
6. Projektant nie ponosi odpowiedzialności za błędy wykonawcze.

-  Drzwi jednoskrzydłowe rozwierane
-  Pralka
-  podane wartości zabudowy należy rozumieć jako finalne, wzięwszy pod uwagę grubości płytki oraz kleju przed wykonaniem zabudowy należy zweryfikować dokładne wymiary każdej płytki

INWESTOR	Komenda Miejska PSP w Siedlcach	
NAZWA PROJEKTU	Łazienka piętro_Wytyczne wykonawcze	
TEMAT RYSUNKU	Zabudowy GK	NR STRONY 8
PROJEKTANT	Magda Karczewska	

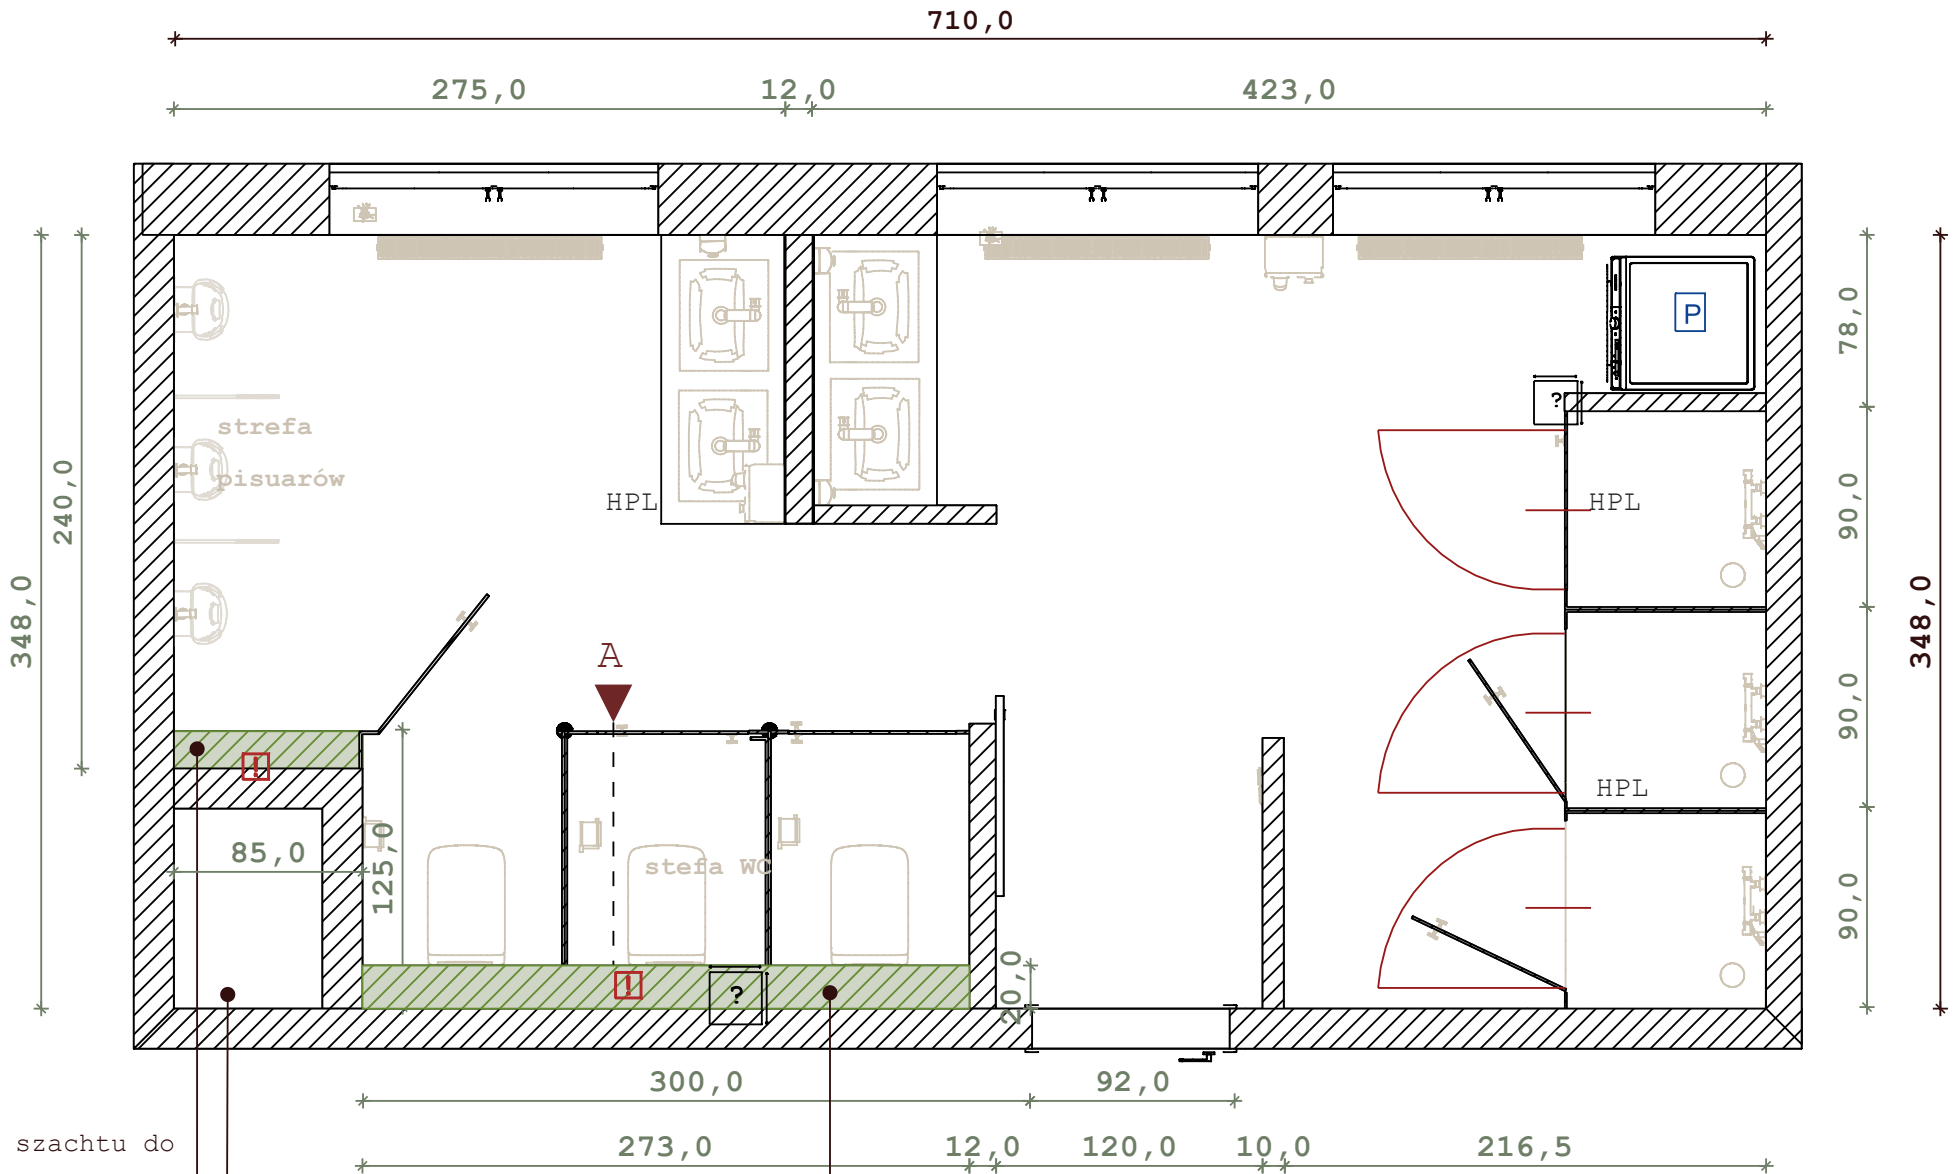

pogłębienie szachtu do wartości 125cm


Uwaga -
brak fizycznej możliwości
wymiarowania w momencie
inwentaryzacji

głębokość zabudowy stelaży wc:

- w przypadku zastosowania stelaża standardowej głębokości prośba o wykonanie jak najpłytszej zabudowy (lub po weryfikacji można spróbować wkuć się w ścianę)
- ewentualnie zastosowanie stelaża typu slim



Kład A

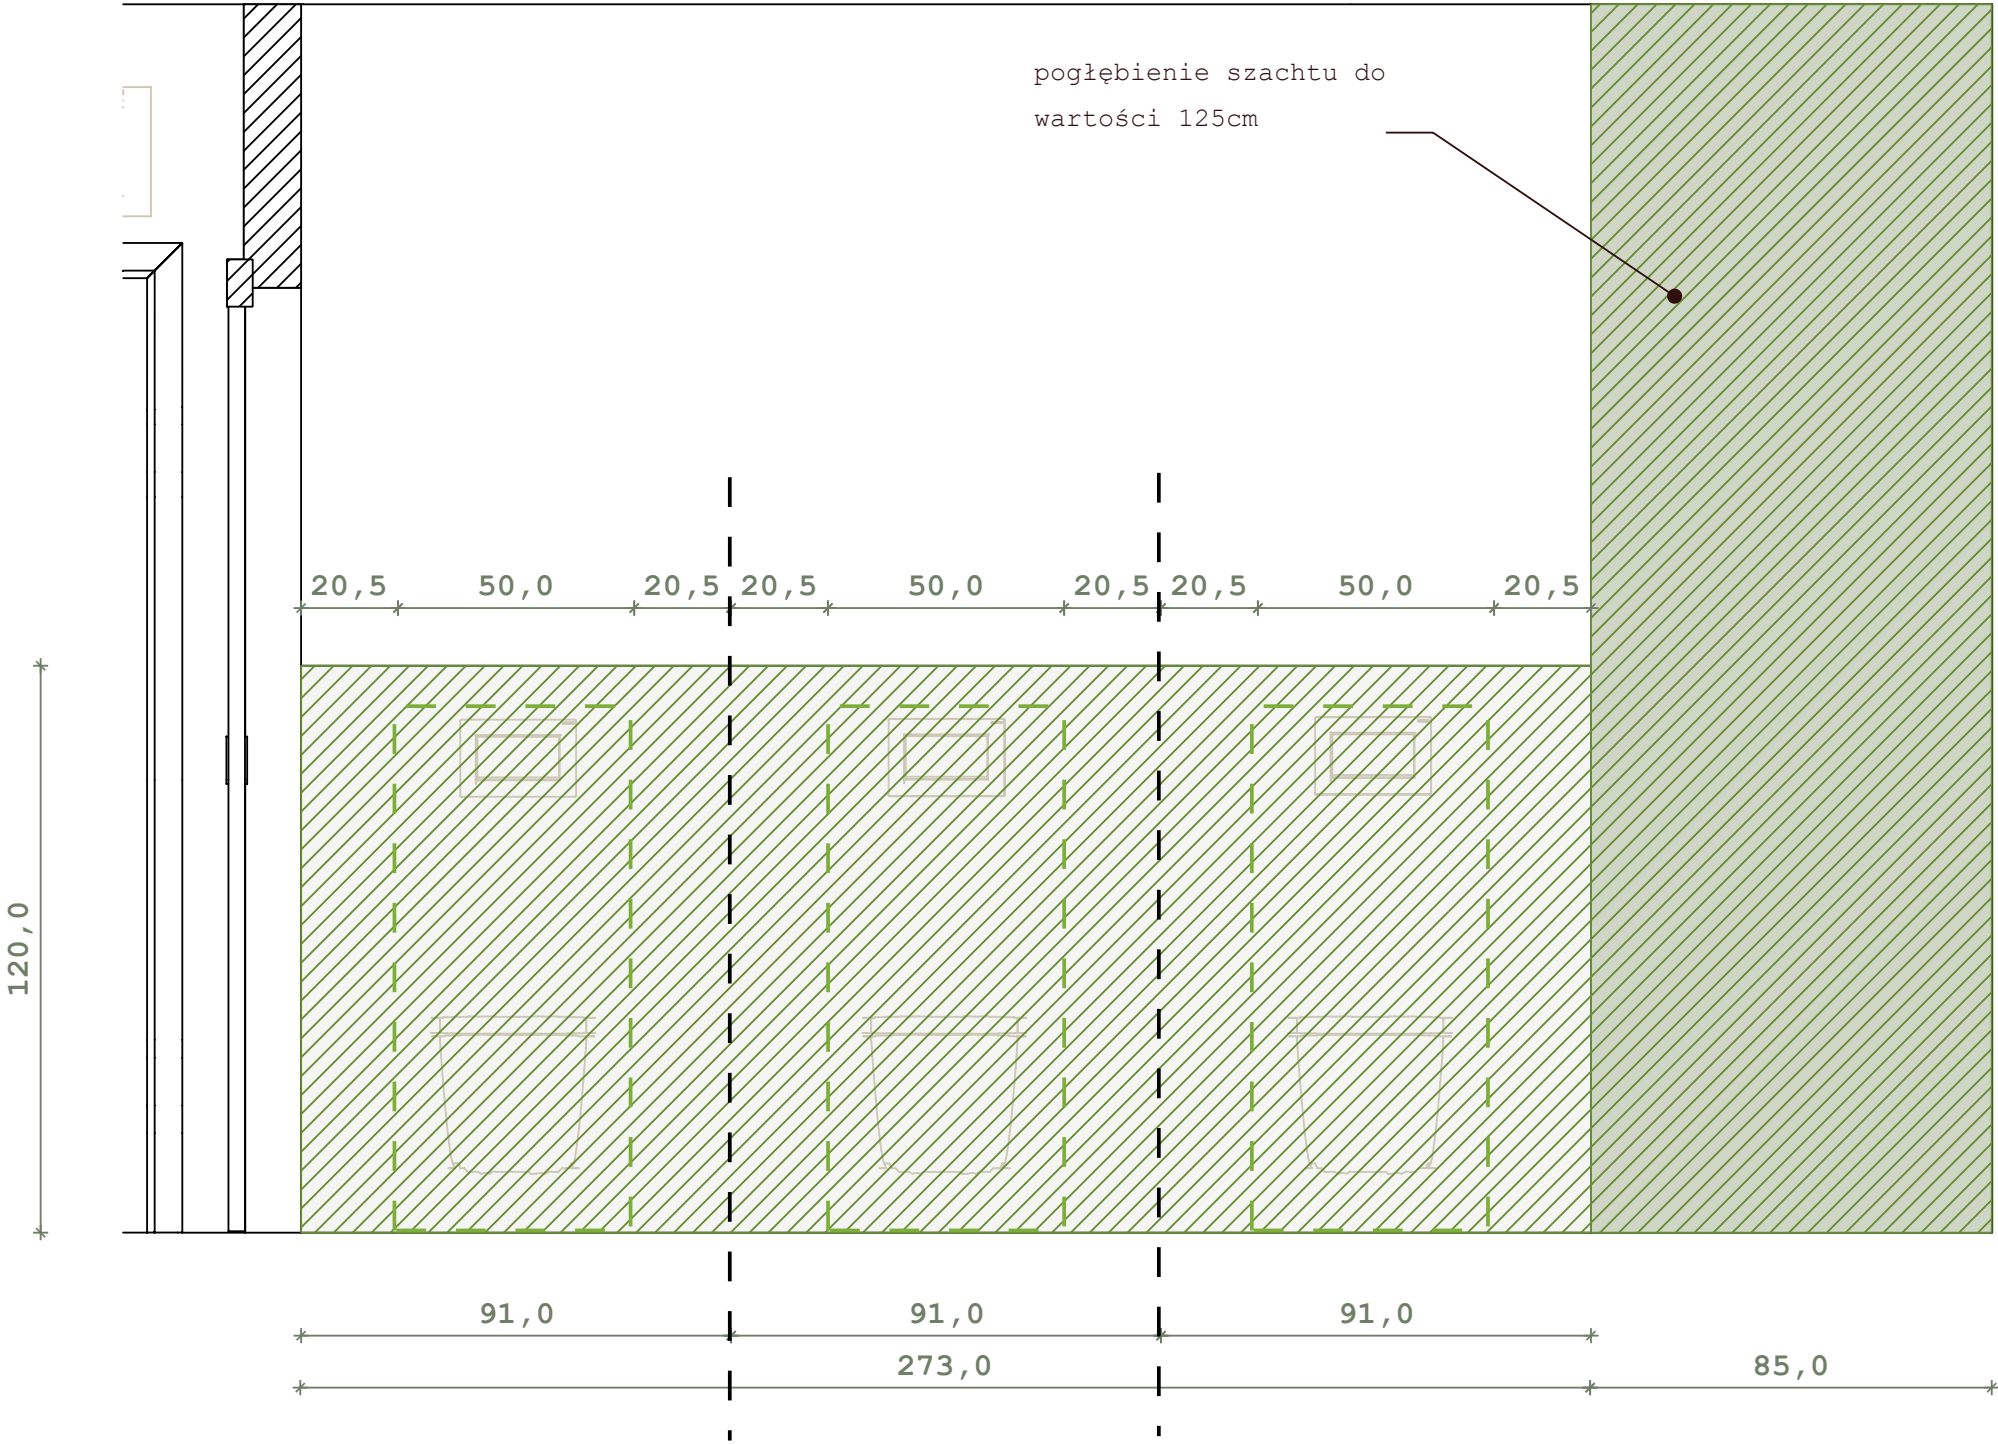


Maka.Mood

Projekty i aranżacja wnętrz

1. Wszystkie wymiary mogą różnić się od stanu faktycznego na budowie, nie uwzględniają grubości tynków oraz zaprawy klejowej.
2. Wszystkie wymiary na rysunku podane są od gotowej podłogi/ściany.
3. Wszystkie wymiary oraz dostarczone ilości materiałów powinny być sprawdzone przez ekipę wykonawczą przed przystąpieniem do prac budowlanych.
4. Wykonawca jest zobowiązany do sprawdzenia każdego materiału dostarczonego na budowę.
5. Stolarz wykonuje własny pomiar na budowie po ukończeniu prac budowlanych.
6. Projektant nie ponosi odpowiedzialności za błędy wykonawcze.

INWESTOR	Komenda Miejska PSP w Siedlcach	
NAZWA PROJEKTU	Łazienka piętro_Wytyczne wykonawcze	
TEMAT RYSUNKU	Kład A	NR STRONY 9
PROJEKTANT	Magda Karczewska	

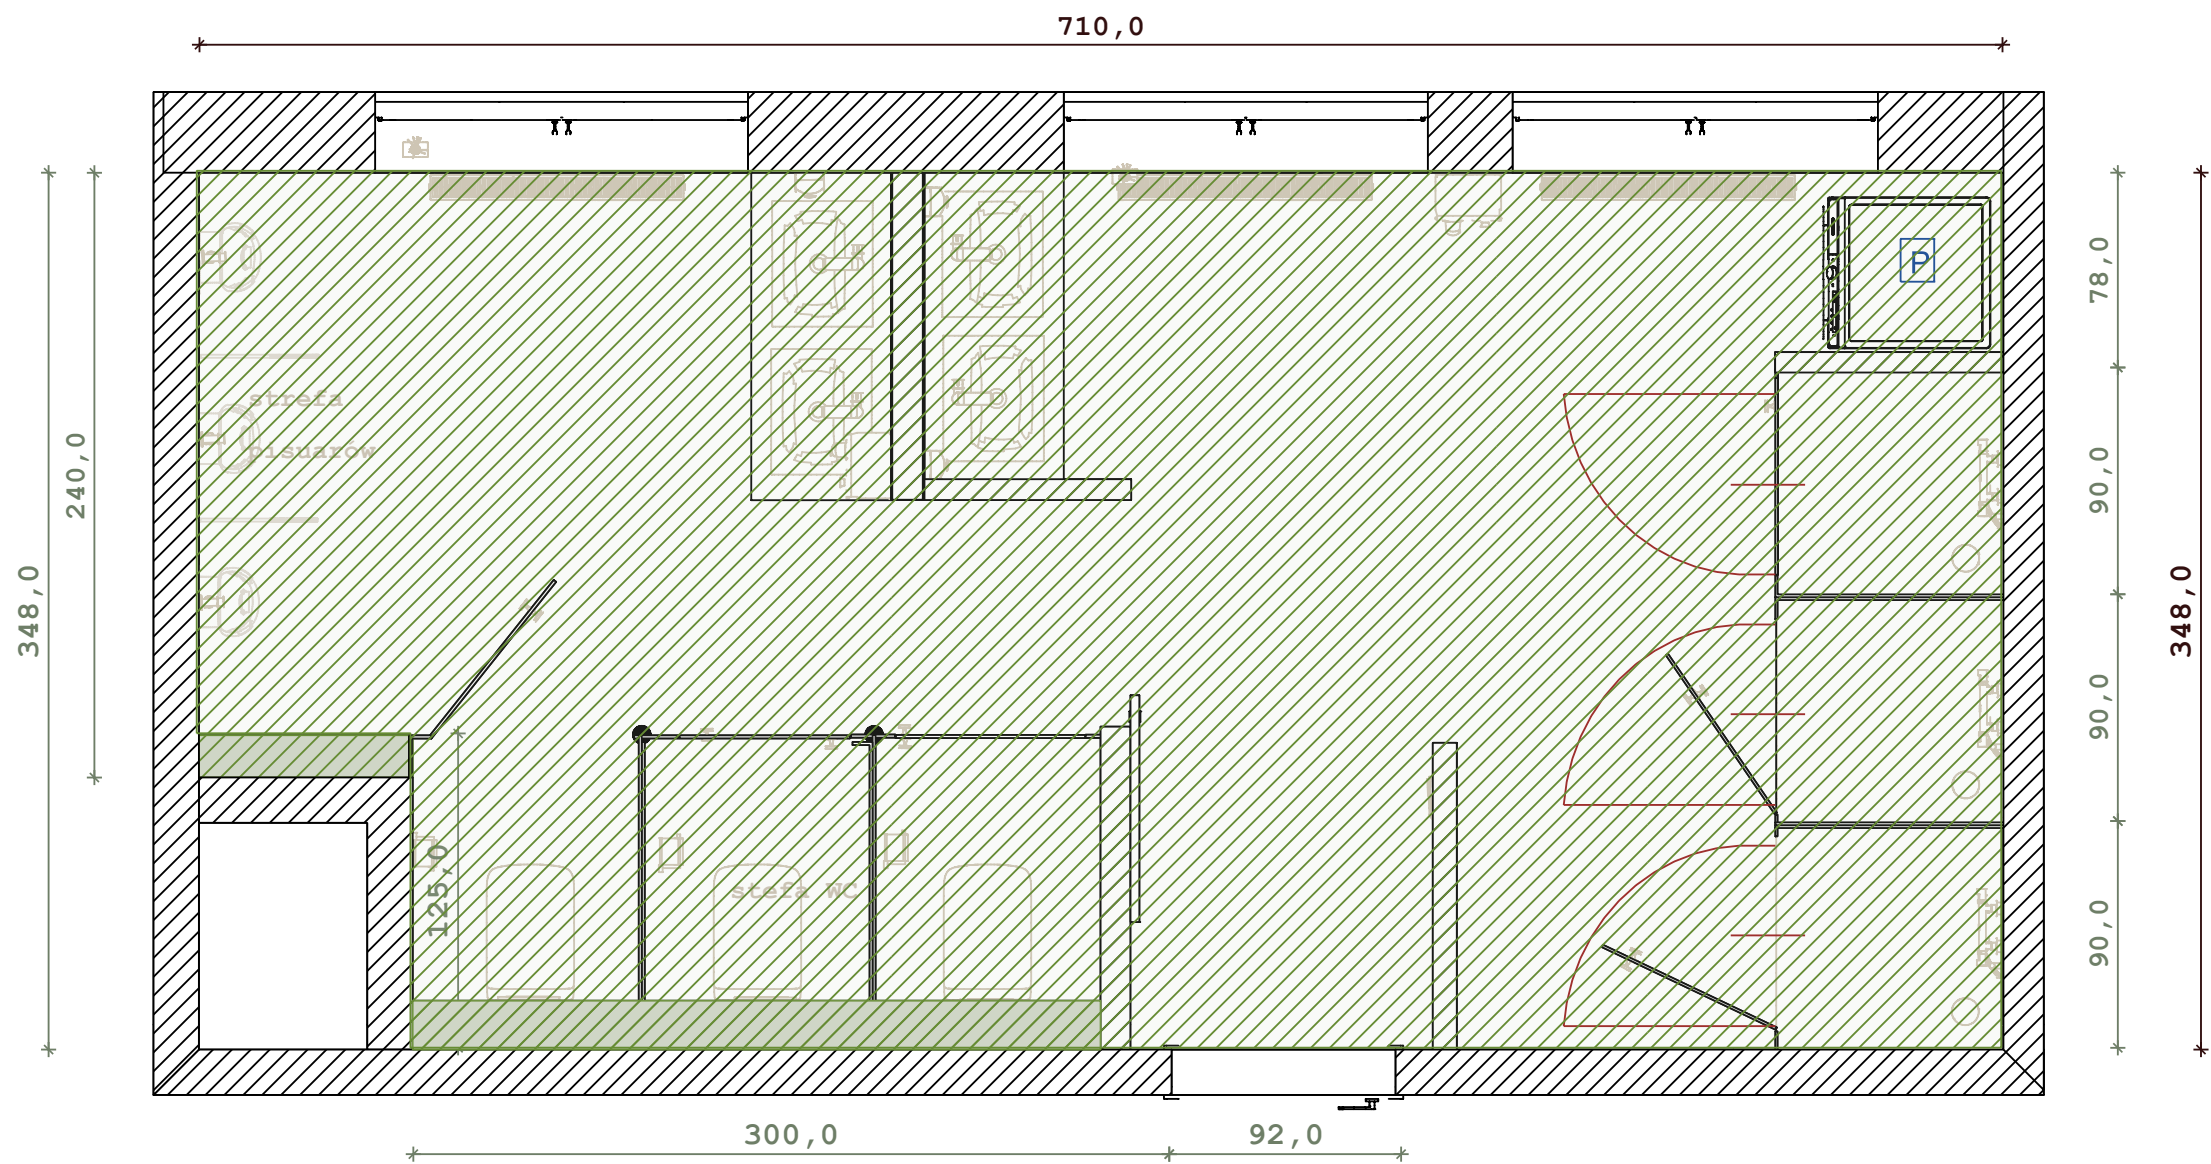

Podwieszenie i wentylacja:

- aktualna wysokość pomieszczenia nie osiąga zalecanych 250 cm h, widoczne są zawilgocenia mogące świadczyć o niewystarczającej wymianie powietrza
- po demontażu istniejącego obniżenia sufitu i ocenie stanu technicznego należy dostosować optymalne rozwiązanie jeśli chodzi o nową wysokość podwieszenia i średnicę rur wentylacyjnych - w większych pomieszczeniach do odpowiedniej wymiany powietrza zalecane są rury o większej średnicy (przekrój 150mm)
- aby zapewnić odpowiednią cyrkulację powietrza w pobliżu każdego prysznica (w miejscu pozwalającym na sprawne usunięcie pary wodnej) należy zamontować wentylator naścienny o odpowiedniej mocy - np. w tym przypadku aby uzyskać 4 wymiany powietrza na godzinę dla pomieszczenia o kubaturze ok.63m3 należy zastosować wentylator minimalnej wydajności nie mniejszej niż 280 m3/g (czterokrotność kubatury), a przypadku pomieszczenia o dużym wskaźniku wilgoci warto zastosować mocniejszy wentylator z higrostatem - np. Silent 300 CHZ+ (wydajność 320m3/h)
- należy zadbać także o odpowiednią izolację ociepleniową wentylacji, zabezpieczając kanały wentylacyjne za pomocą materiałów typu wełna mineralna (zabezpieczenie przed skraplaniem pary wodnej, stratami ciepła/zimna)




Maka.Mood

Projekty i aranżacja wnętrz

1. Wszystkie wymiary mogą różnić się od stanu faktycznego na budowie, nie uwzględniają grubości tynków oraz zaprawy klejowej.
2. Wszystkie wymiary na rysunku podane są od gotowej podłogi/ściany.
3. Wszystkie wymiary oraz dostarczone ilości materiałów powinny być sprawdzone przez ekipę wykonawczą przed przystąpieniem do prac budowlanych.
4. Wykonawca jest zobowiązany do sprawdzenia każdego materiału dostarczonego na budowę.
5. Stolarz wykonuje własny pomiar na budowie po ukończeniu prac budowlanych.
6. Projektant nie ponosi odpowiedzialności za błędy wykonawcze.

- Drzwi jednoskrzydłowe rozwierane
- Pralka

INWESTOR	Komenda Miejska PSP w Siedlcach		
NAZWA PROJEKTU	Łazienka piętro_Wytyczne wykonawcze		
TEMAT RYSUNKU	Podwieszenie GK + wentylacja	NR STRONY	10
PROJEKTANT	Magda Karczewska		

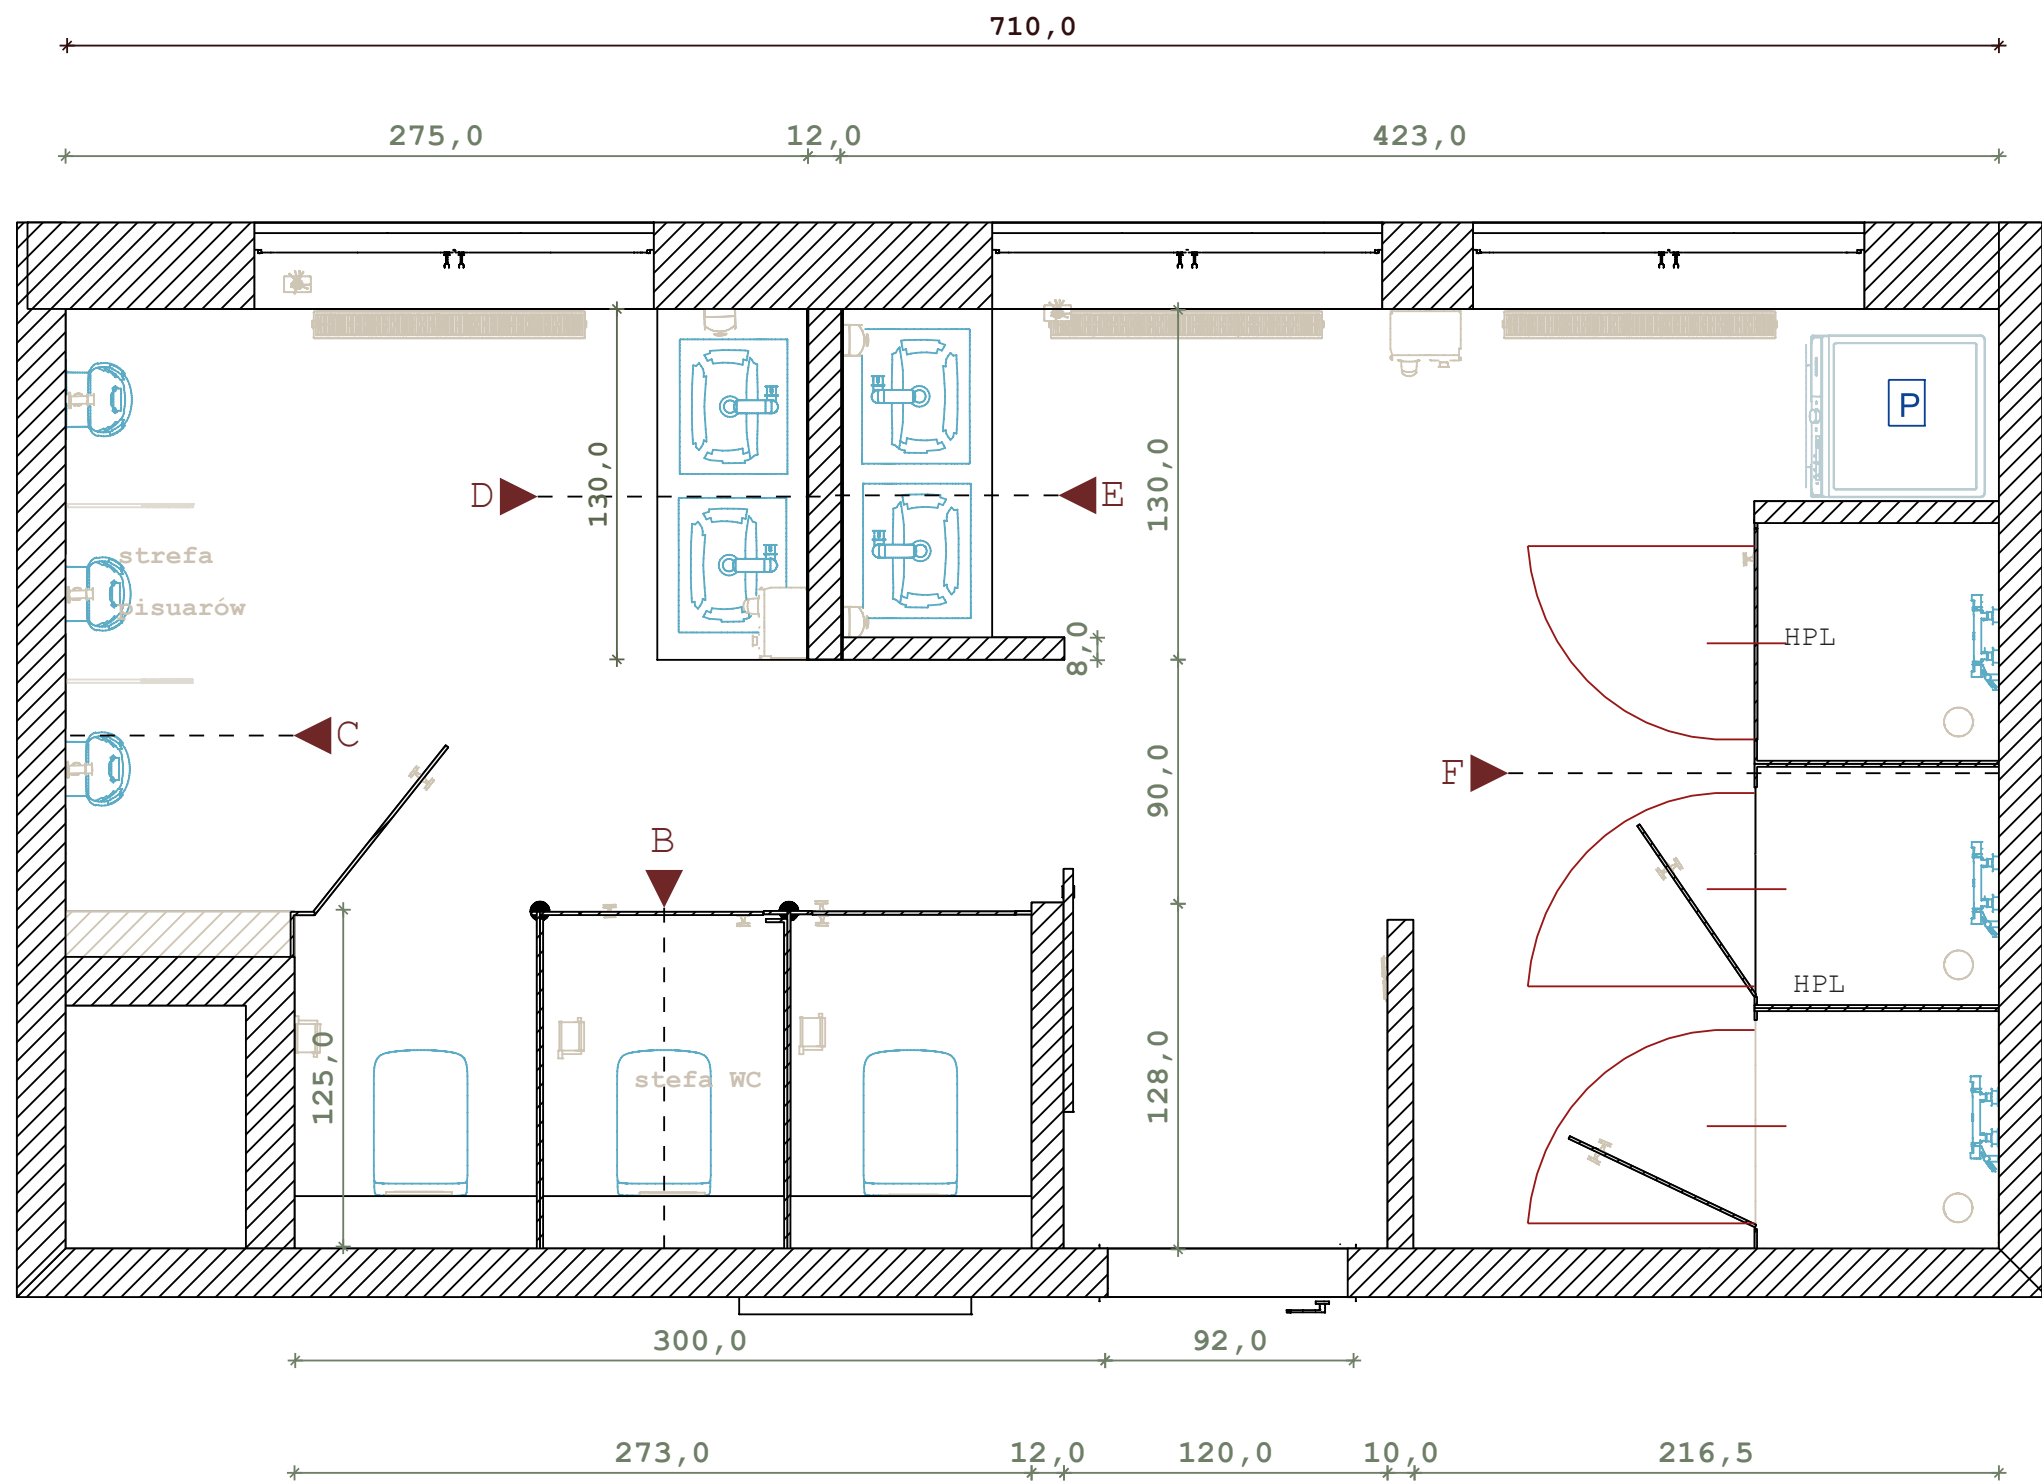

Maka.Mood

Projekty i aranżacja wnętrz

1. Wszystkie wymiary mogą różnić się od stanu faktycznego na budowie, nie uwzględniają grubości tynków oraz zaprawy klejowej.
2. Wszystkie wymiary na rysunku podane są od gotowej podłogi/ściany.
3. Wszystkie wymiary oraz dostarczone ilości materiałów powinny być sprawdzone przez ekipę wykonawczą przed przystąpieniem do prac budowlanych.
4. Wykonawca jest zobowiązany do sprawdzenia każdego materiału dostarczonego na budowę.
5. Stolarz wykonuje własny pomiar na budowie po ukończeniu prac budowlanych.
6. Projektant nie ponosi odpowiedzialności za błędy wykonawcze.

-  Drzwi jednoskrzydłowe rozwierane
 Pralka

INWESTOR	Komenda Miejska PSP w Siedlcach		
NAZWA PROJEKTU	Łazienka piętro_Wytyczne wykonawcze		
TEMAT RYSUNKU	Hydraulika	NR STRONY 11	
PROJEKTANT	Magda Karczevska		

Kład B




Maka.Mood


Projekty i aranżacja wnętrz

1. Wszystkie wymiary mogą różnić się od stanu faktycznego na budowie, nie uwzględniają grubości tynków oraz zaprawy klejowej.
2. Wszystkie wymiary na rysunku podane są od gotowej podłogi/ściany.
3. Wszystkie wymiary oraz dostarczone ilości materiałów powinny być sprawdzone przez ekipę wykonawczą przed przystąpieniem do prac budowlanych.
4. Wykonawca jest zobowiązany do sprawdzenia każdego materiału dostarczonego na budowę.
5. Stolarz wykonuje własny pomiar na budowie po ukończeniu prac budowlanych.
6. Projektant nie ponosi odpowiedzialności za błędy wykonawcze.


-  Pion kanalizacyjny
-  Pion wody ciepłej/zimnej

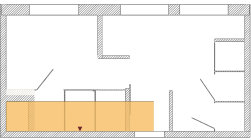

misy podwieszane
bezkołnierzowe

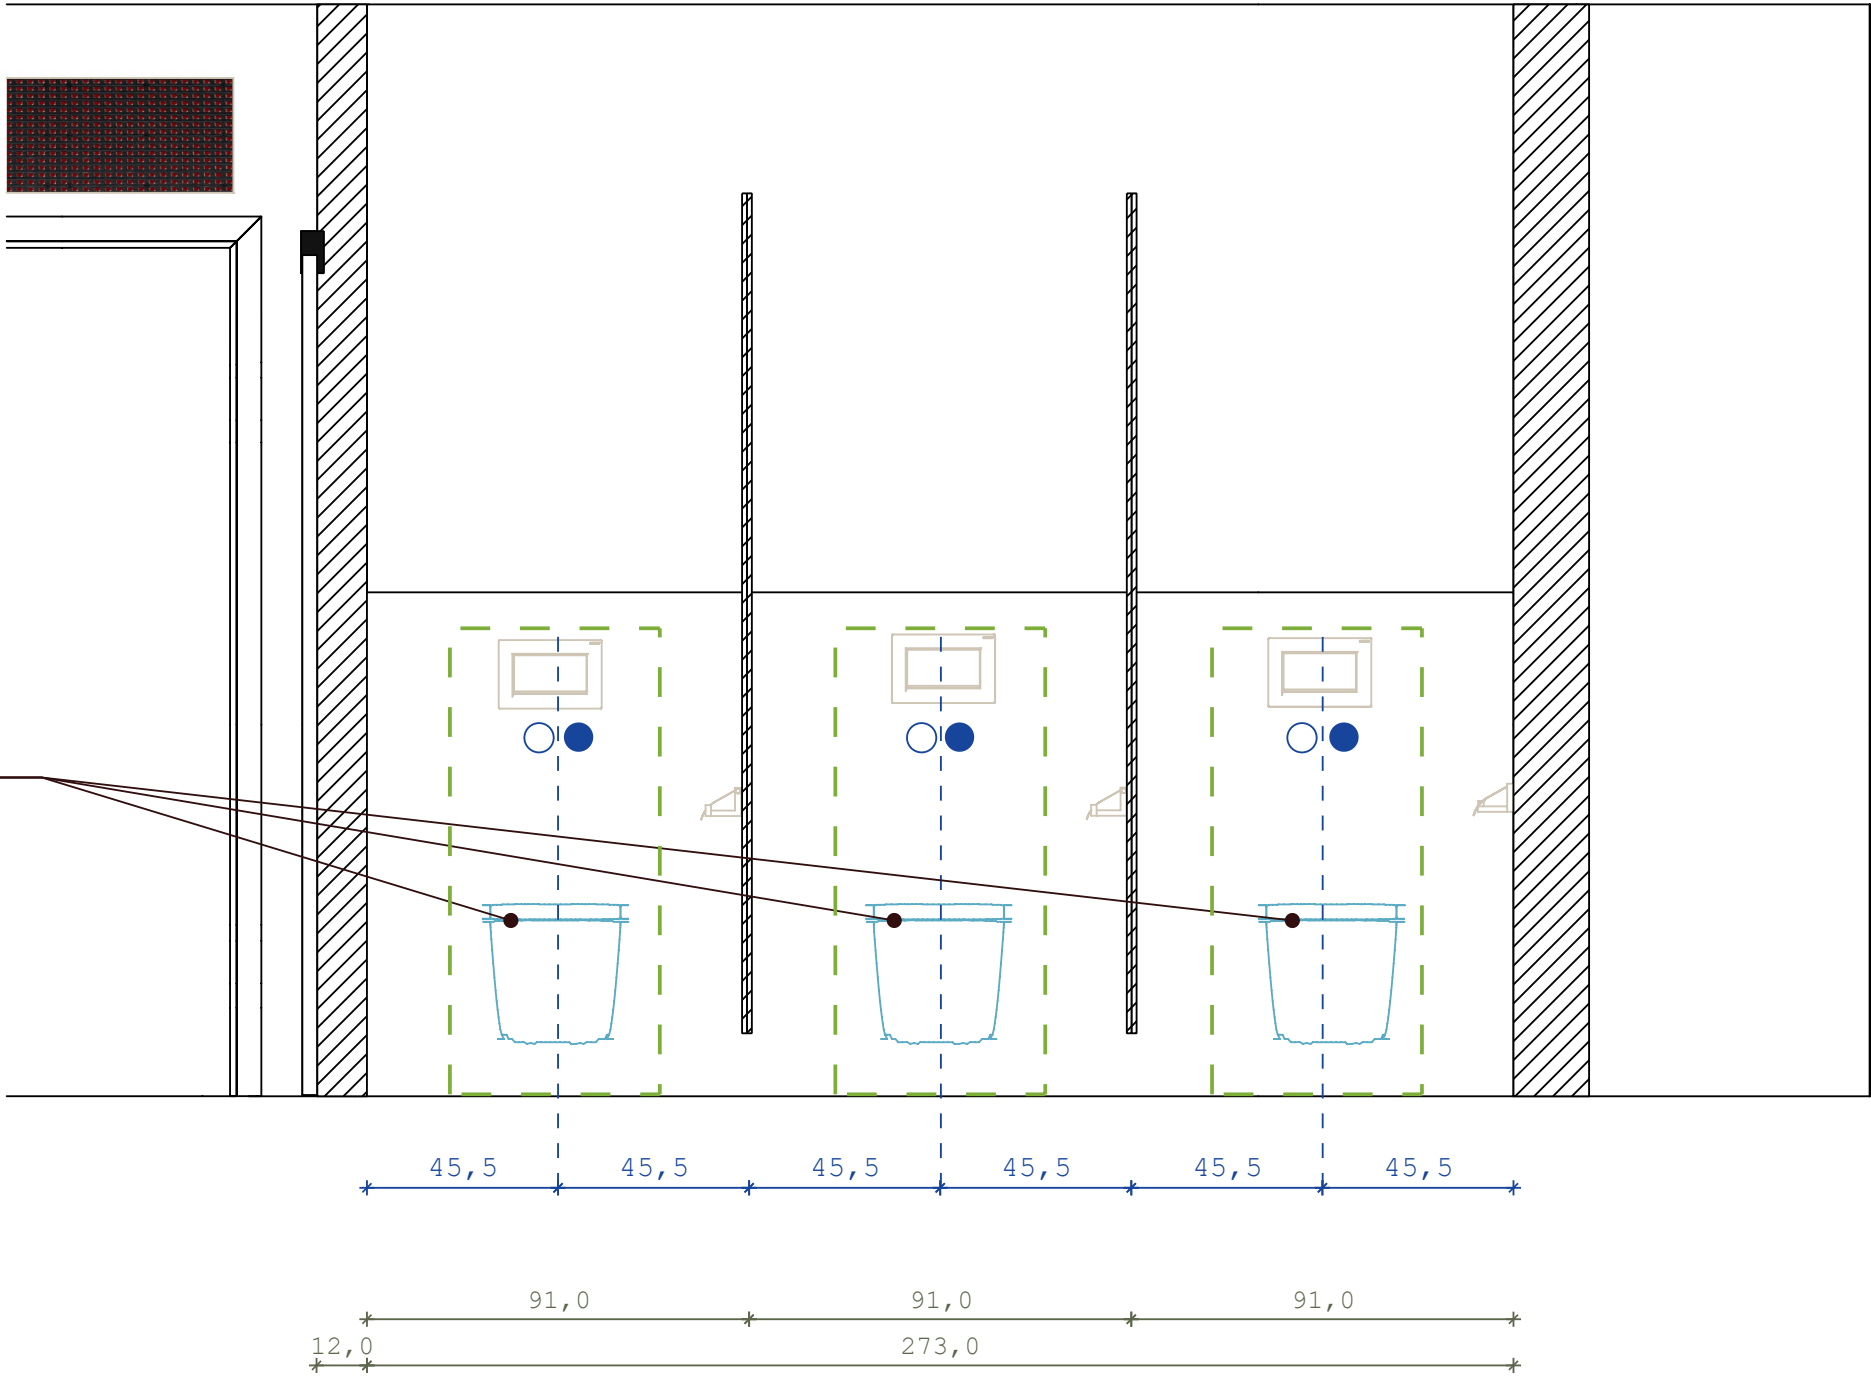

INWESTOR	Komenda Miejska PSP w Siedlcach	
NAZWA PROJEKTU	Łazienka piętro_Wytyczne wykonawcze	
TEMAT RYSUNKU	Kład B	NR STRONY 12
PROJEKTANT	Magda Karczevska	

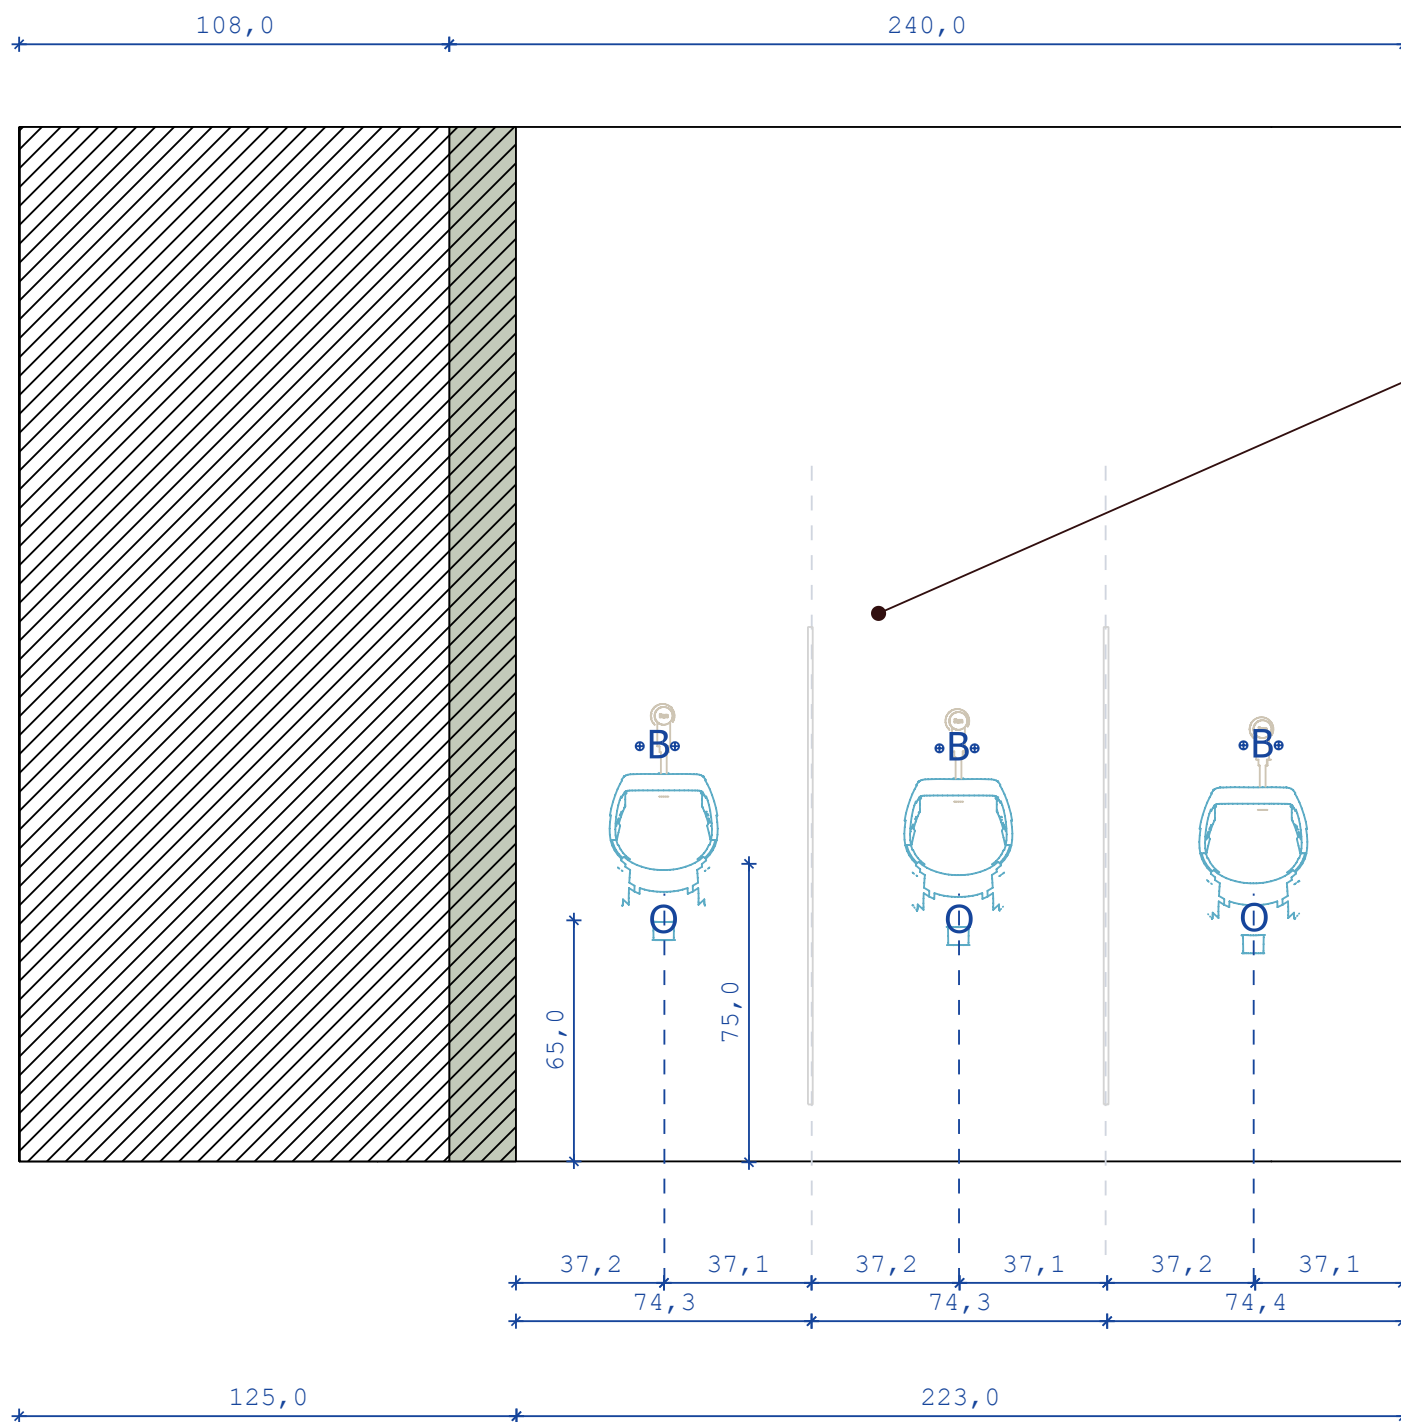

detale dotyczące
instalacji pisuarów wg
wytycznych producenta danego
pisuaru i po wyborze systemu
spłukiwania




Maka.Mood

Projekty i aranżacja wnętrz

1. Wszystkie wymiary mogą różnić się od stanu faktycznego na budowie, nie uwzględniają grubości tynków oraz zaprawy klejowej.
2. Wszystkie wymiary na rysunku podane są od gotowej podłogi/ściany.
3. Wszystkie wymiary oraz dostarczone ilości materiałów powinny być sprawdzone przez ekipę wykonawczą przed przystąpieniem do prac budowlanych.
4. Wykonawca jest zobowiązany do sprawdzenia każdego materiału dostarczonego na budowę.
5. Stolarz wykonuje własny pomiar na budowie po ukończeniu prac budowlanych.
6. Projektant nie ponosi odpowiedzialności za błędy wykonawcze.

Kład C

- ☒ B Podłączenie baterii w wodę
zimną lub ciepłą
- ☐ O Odpływ

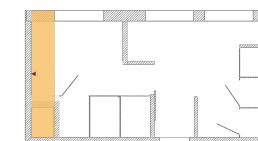

Uwaga -

- nie ma na rynku dwóch identycznych modeli pisuarów, każda firma posiada własne linie o odmiennych kształtach, tym samym innym usytuowaniu odpływu czy śrub montażowych.

(Standardowa wysokość, na jakiej montuje się pisuary to około 70-75 cm nad podłogą - odległość mierzona jest od krawędzi „dziobu” pisuaru. W miejscu docelowym można dostosować wysokość do potrzeb użytkowników.

Nie da się więc stosować stałych standardów montażowych, każda instalacja musi być wytyczona indywidualnie, pod konkretny model pisuaru (nie da się precyzyjnie określić wysokości usytuowania podejścia na ścianie bez wymiarów montażowych danego modelu pisuaru).

INWESTOR	Komenda Miejska PSP w Siedlcach	
NAZWA PROJEKTU	Łazienka piętro_Wytyczne wykonawcze	
TEMAT RYSUNKU	Kład C	NR STRONY 13
PROJEKTANT	Magda Karczevska	





Maka.Mood

Projekty i aranżacja wnętrz

1. Wszystkie wymiary mogą różnić się od stanu faktycznego na budowie, nie uwzględniają grubości tynków oraz zaprawy klejowej.
2. Wszystkie wymiary na rysunku podane są od gotowej podłogi/ściany.
3. Wszystkie wymiary oraz dostarczone ilości materiałów powinny być sprawdzone przez ekipę wykonawczą przed przystąpieniem do prac budowlanych.
4. Wykonawca jest zobowiązany do sprawdzenia każdego materiału dostarczonego na budowę.
5. Stolarz wykonuje własny pomiar na budowie po ukończeniu prac budowlanych.
6. Projektant nie ponosi odpowiedzialności za błędy wykonawcze.


Kład D

-  Podłączenie baterii w wodę zimną lub ciepłą
-  Odpływ

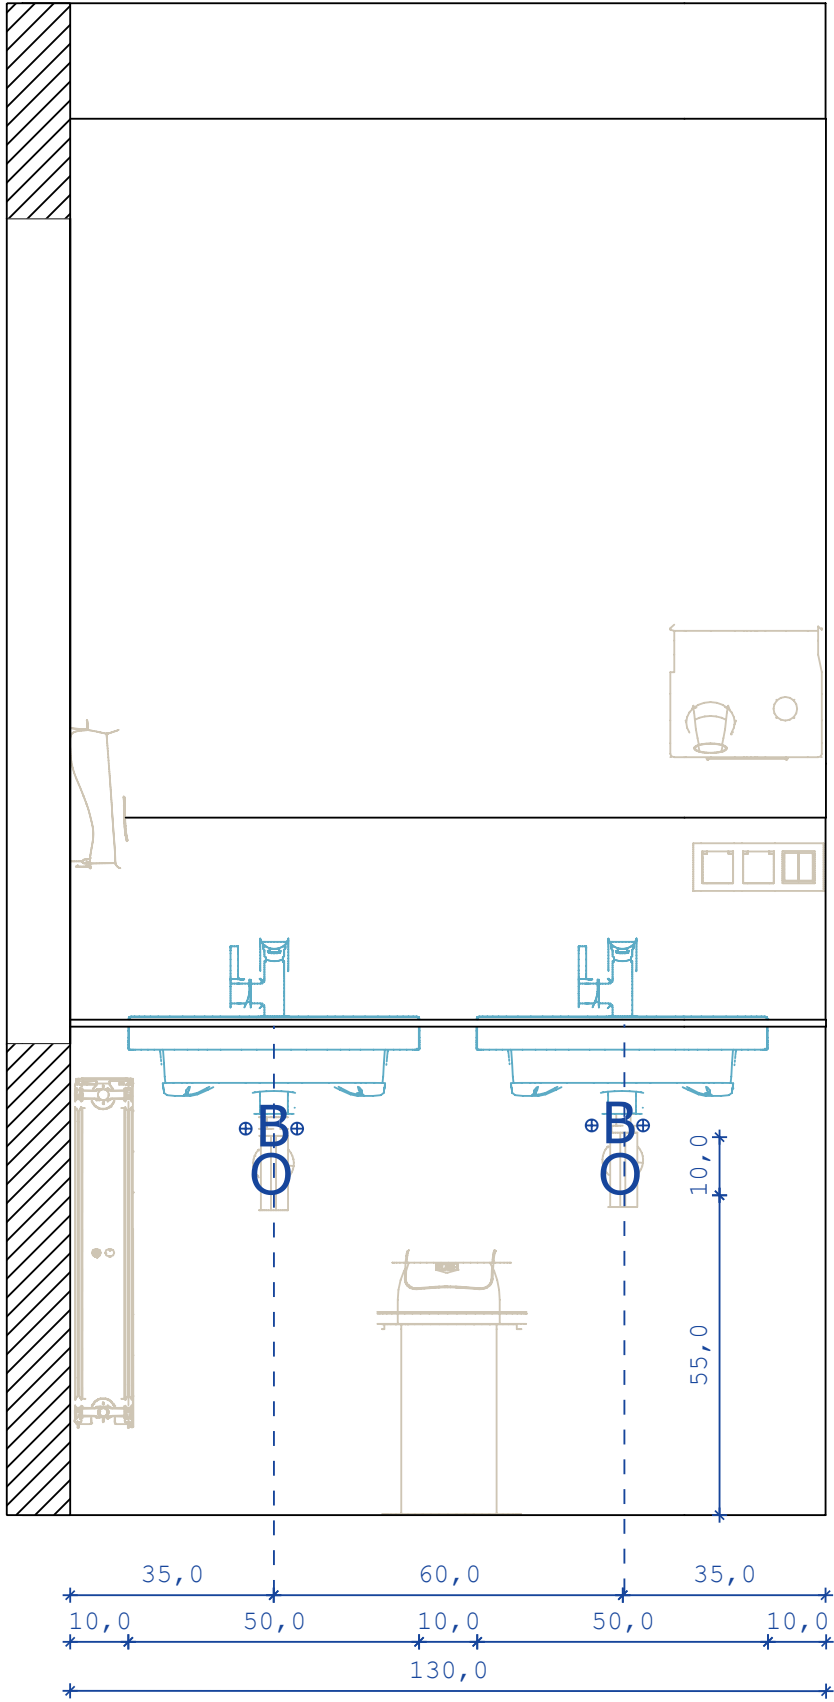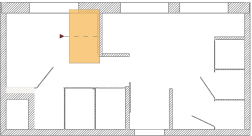

INWESTOR	Komenda Miejska PSP w Siedlcach	
NAZWA PROJEKTU	Łazienka piętro_Wytyczne wykonawcze	
TEMAT RYSUNKU	Kład D	NR STRONY 14
PROJEKTANT	Magda Karczewska	

Kład E

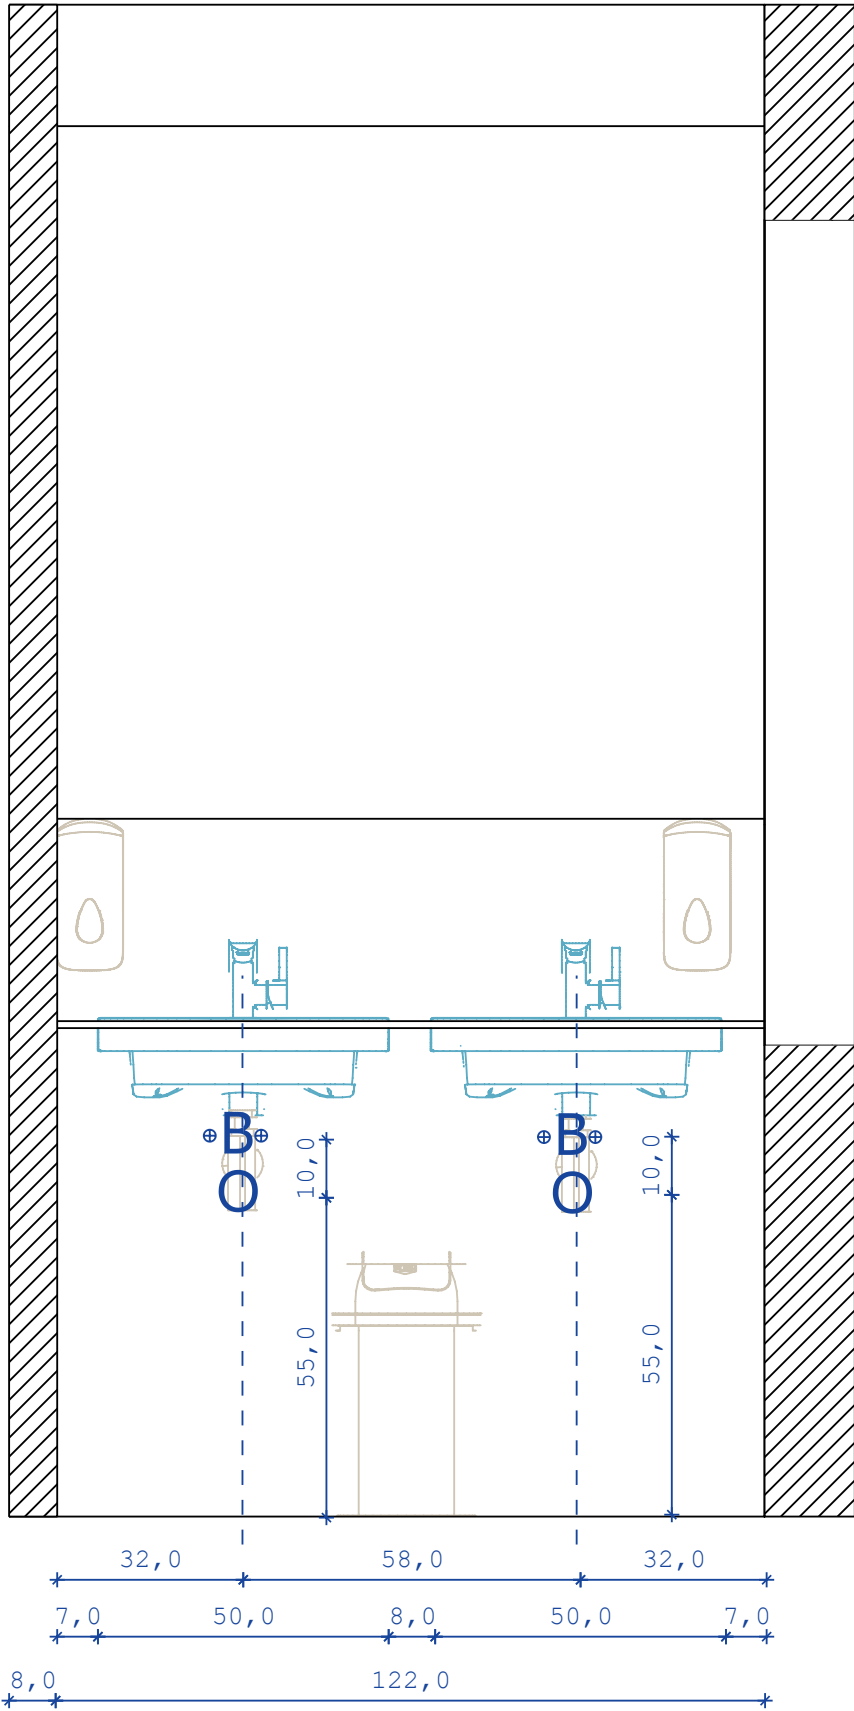


Maka.Mood

Projekty i aranżacja wnętrz

1. Wszystkie wymiary mogą różnić się od stanu faktycznego na budowie, nie uwzględniają grubości tynków oraz zaprawy klejowej.
2. Wszystkie wymiary na rysunku podane są od gotowej podłogi/ściany.
3. Wszystkie wymiary oraz dostarczone ilości materiałów powinny być sprawdzone przez ekipę wykonawczą przed przystąpieniem do prac budowlanych.
4. Wykonawca jest zobowiązany do sprawdzenia każdego materiału dostarczonego na budowę.
5. Stolarz wykonuje własny pomiar na budowie po ukończeniu prac budowlanych.
6. Projektant nie ponosi odpowiedzialności za błędy wykonawcze.

- ⊕B Podłączenie baterii w wodę zimną lub ciepłą
- Odpływ

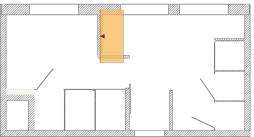

INWESTOR	Komenda Miejska PSP w Siedlcach	
NAZWA PROJEKTU	Łazienka piętro_Wytyczne wykonawcze	
TEMAT RYSUNKU	Kład E	NR STRONY 15
PROJEKTANT	Magda Karczevska	

Kład F




Maka.Mood

Projekty i aranżacja wnętrz

1. Wszystkie wymiary mogą różnić się od stanu faktycznego na budowie, nie uwzględniają grubości tynków oraz zaprawy klejowej.
2. Wszystkie wymiary na rysunku podane są od gotowej podłogi/ściany.
3. Wszystkie wymiary oraz dostarczone ilości materiałów powinny być sprawdzone przez ekipę wykonawczą przed przystąpieniem do prac budowlanych.
4. Wykonawca jest zobowiązany do sprawdzenia każdego materiału dostarczonego na budowę.
5. Stolarz wykonuje własny pomiar na budowie po ukończeniu prac budowlanych.
6. Projektant nie ponosi odpowiedzialności za błędy wykonawcze.


[B] Podłączenie baterii w wodę zimną lub ciepłą

- [O] Odpływ
● Pion wody ciepłej/zimnej
□ Pion kanalizacyjny
[P] Pralka

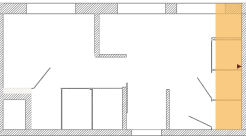

INWESTOR	Komenda Miejska PSP w Siedlcach	
NAZWA PROJEKTU	Łazienka piętro_Wytyczne wykonawcze	
TEMAT RYSUNKU	Kład F	NR STRONY 16
PROJEKTANT	Magda Karczevska	


przyłącze pralki:
we wskazanym miejscu lub
na ścianie z boku

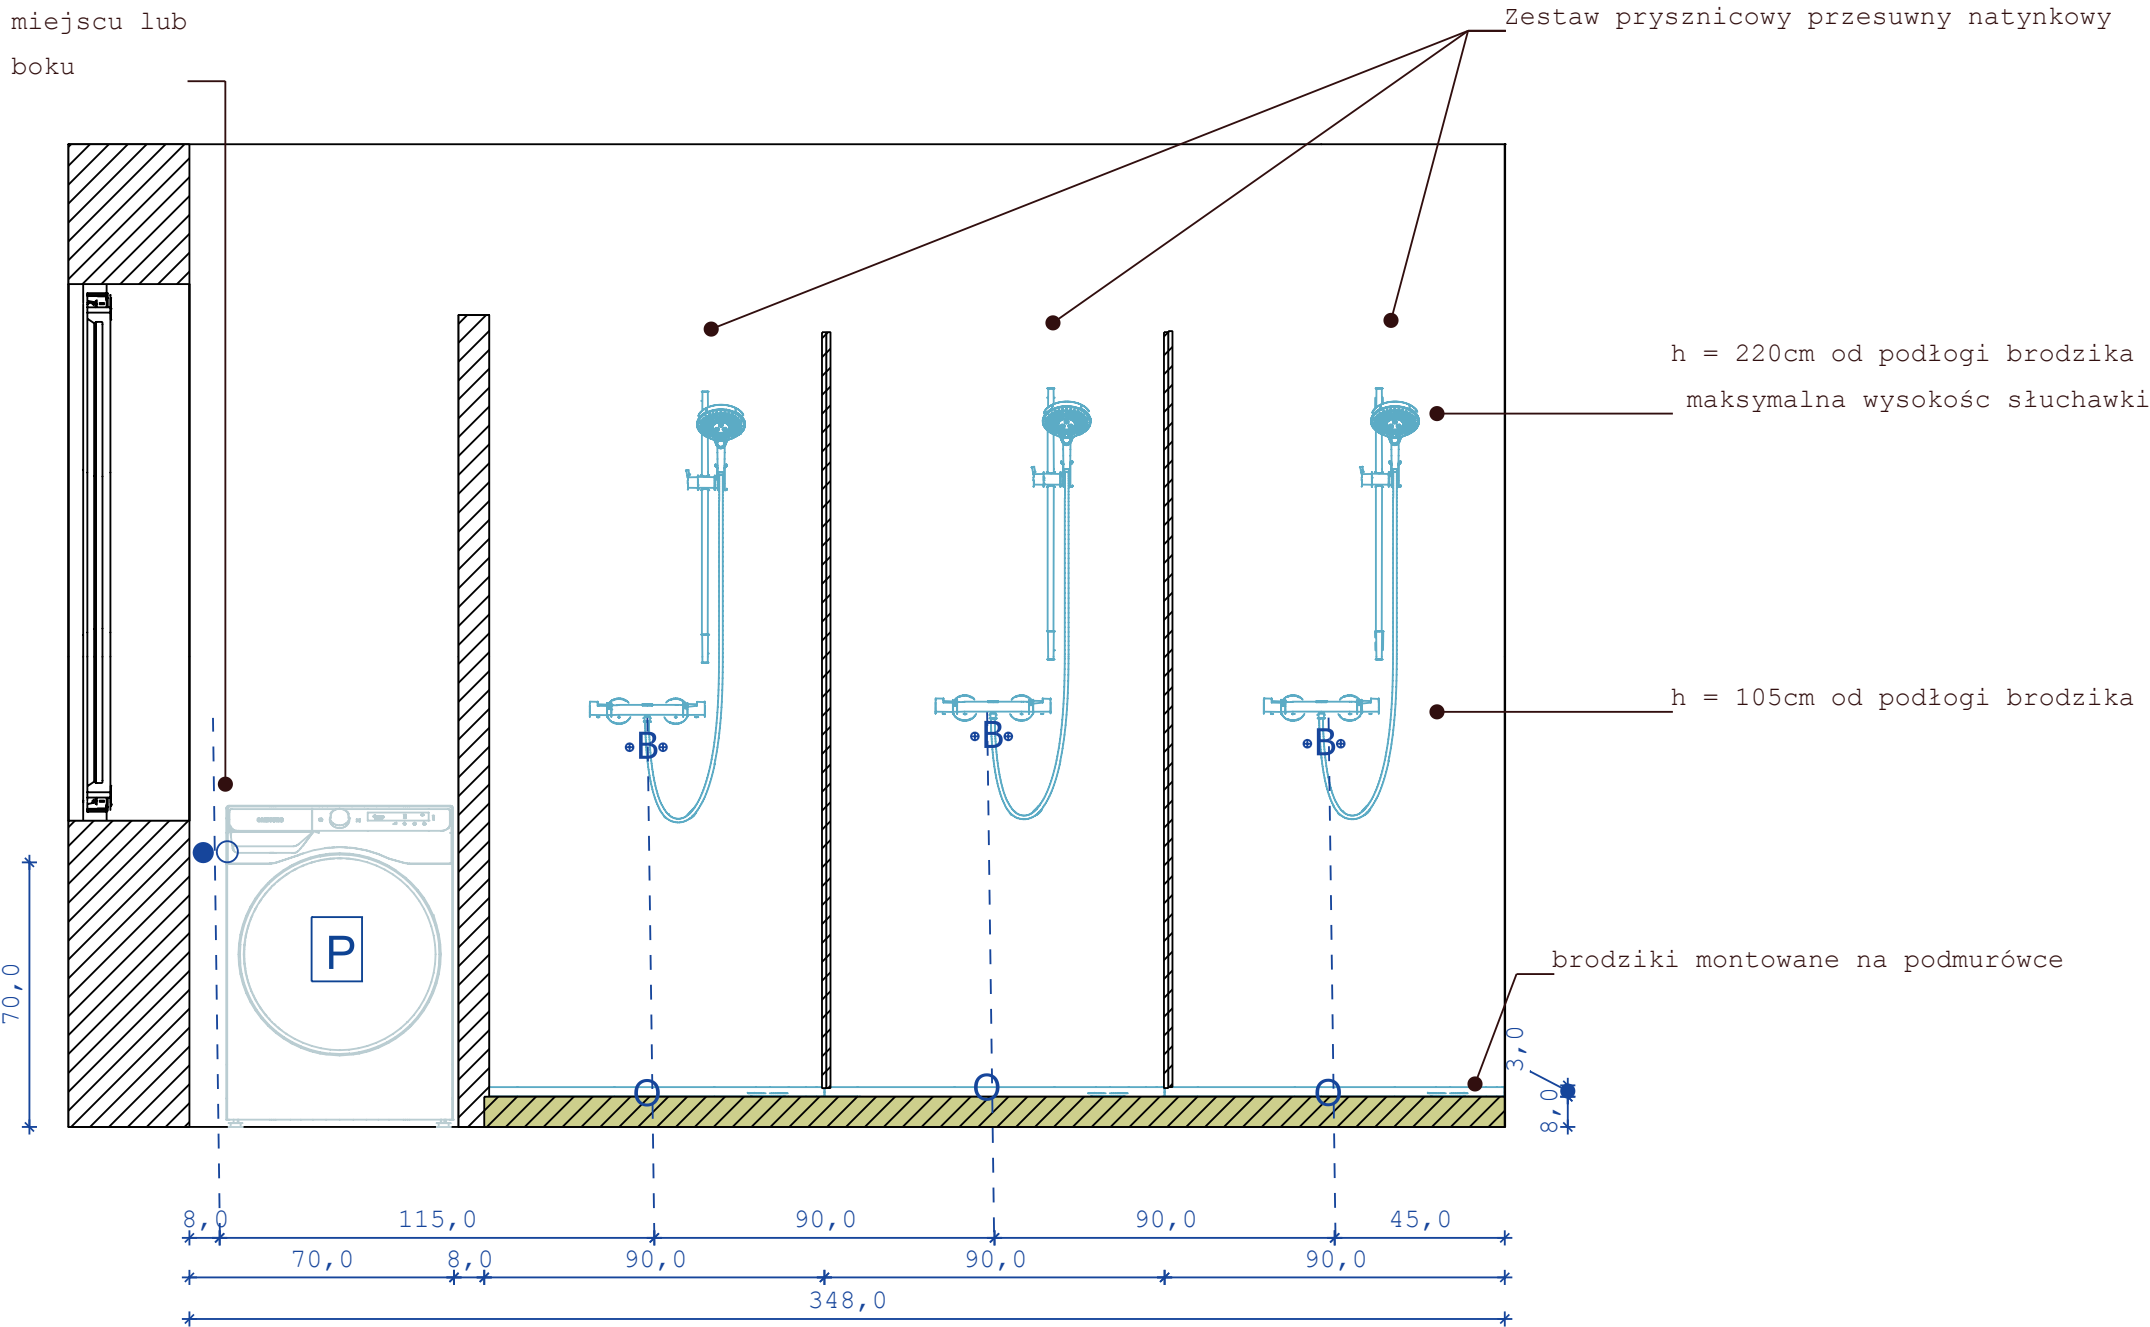

1. Wszystkie wymiary mogą różnić się od stanu faktycznego na budowie, nie uwzględniają grubości tynków oraz zaprawy klejowej.
2. Wszystkie wymiary na rysunku podane są od gotowej podłogi/ściany.
3. Wszystkie wymiary oraz dostarczone ilości materiałów powinny być sprawdzone przez ekipę wykonawczą przed przystąpieniem do prac budowlanych.
4. Wykonawca jest zobowiązany do sprawdzenia każdego materiału dostarczonego na budowę.
5. Stolarz wykonuje własny pomiar na budowie po ukończeniu prac budowlanych.
6. Projektant nie ponosi odpowiedzialności za błędy wykonawcze.

- Pralka
- Punkt świetlny sufitowy oprawa IP65
- Łącznik pojedynczy
- Przełącznik instalacyjny dwugrupowy
- Gniazda hermetyczne IP44,
- ramka podwójna pozioma
- Kabel elektryczny
- Wentylator elektryczny

INWESTOR	Komenda Miejska PSP w Siedlcach	
NAZWA PROJEKTU	Łazienka piętro_Wytyczne wykonawcze	
TEMAT RYSUNKU	Elektryka	NR STRONY 17
PROJEKTANT	Magda Karczevska	

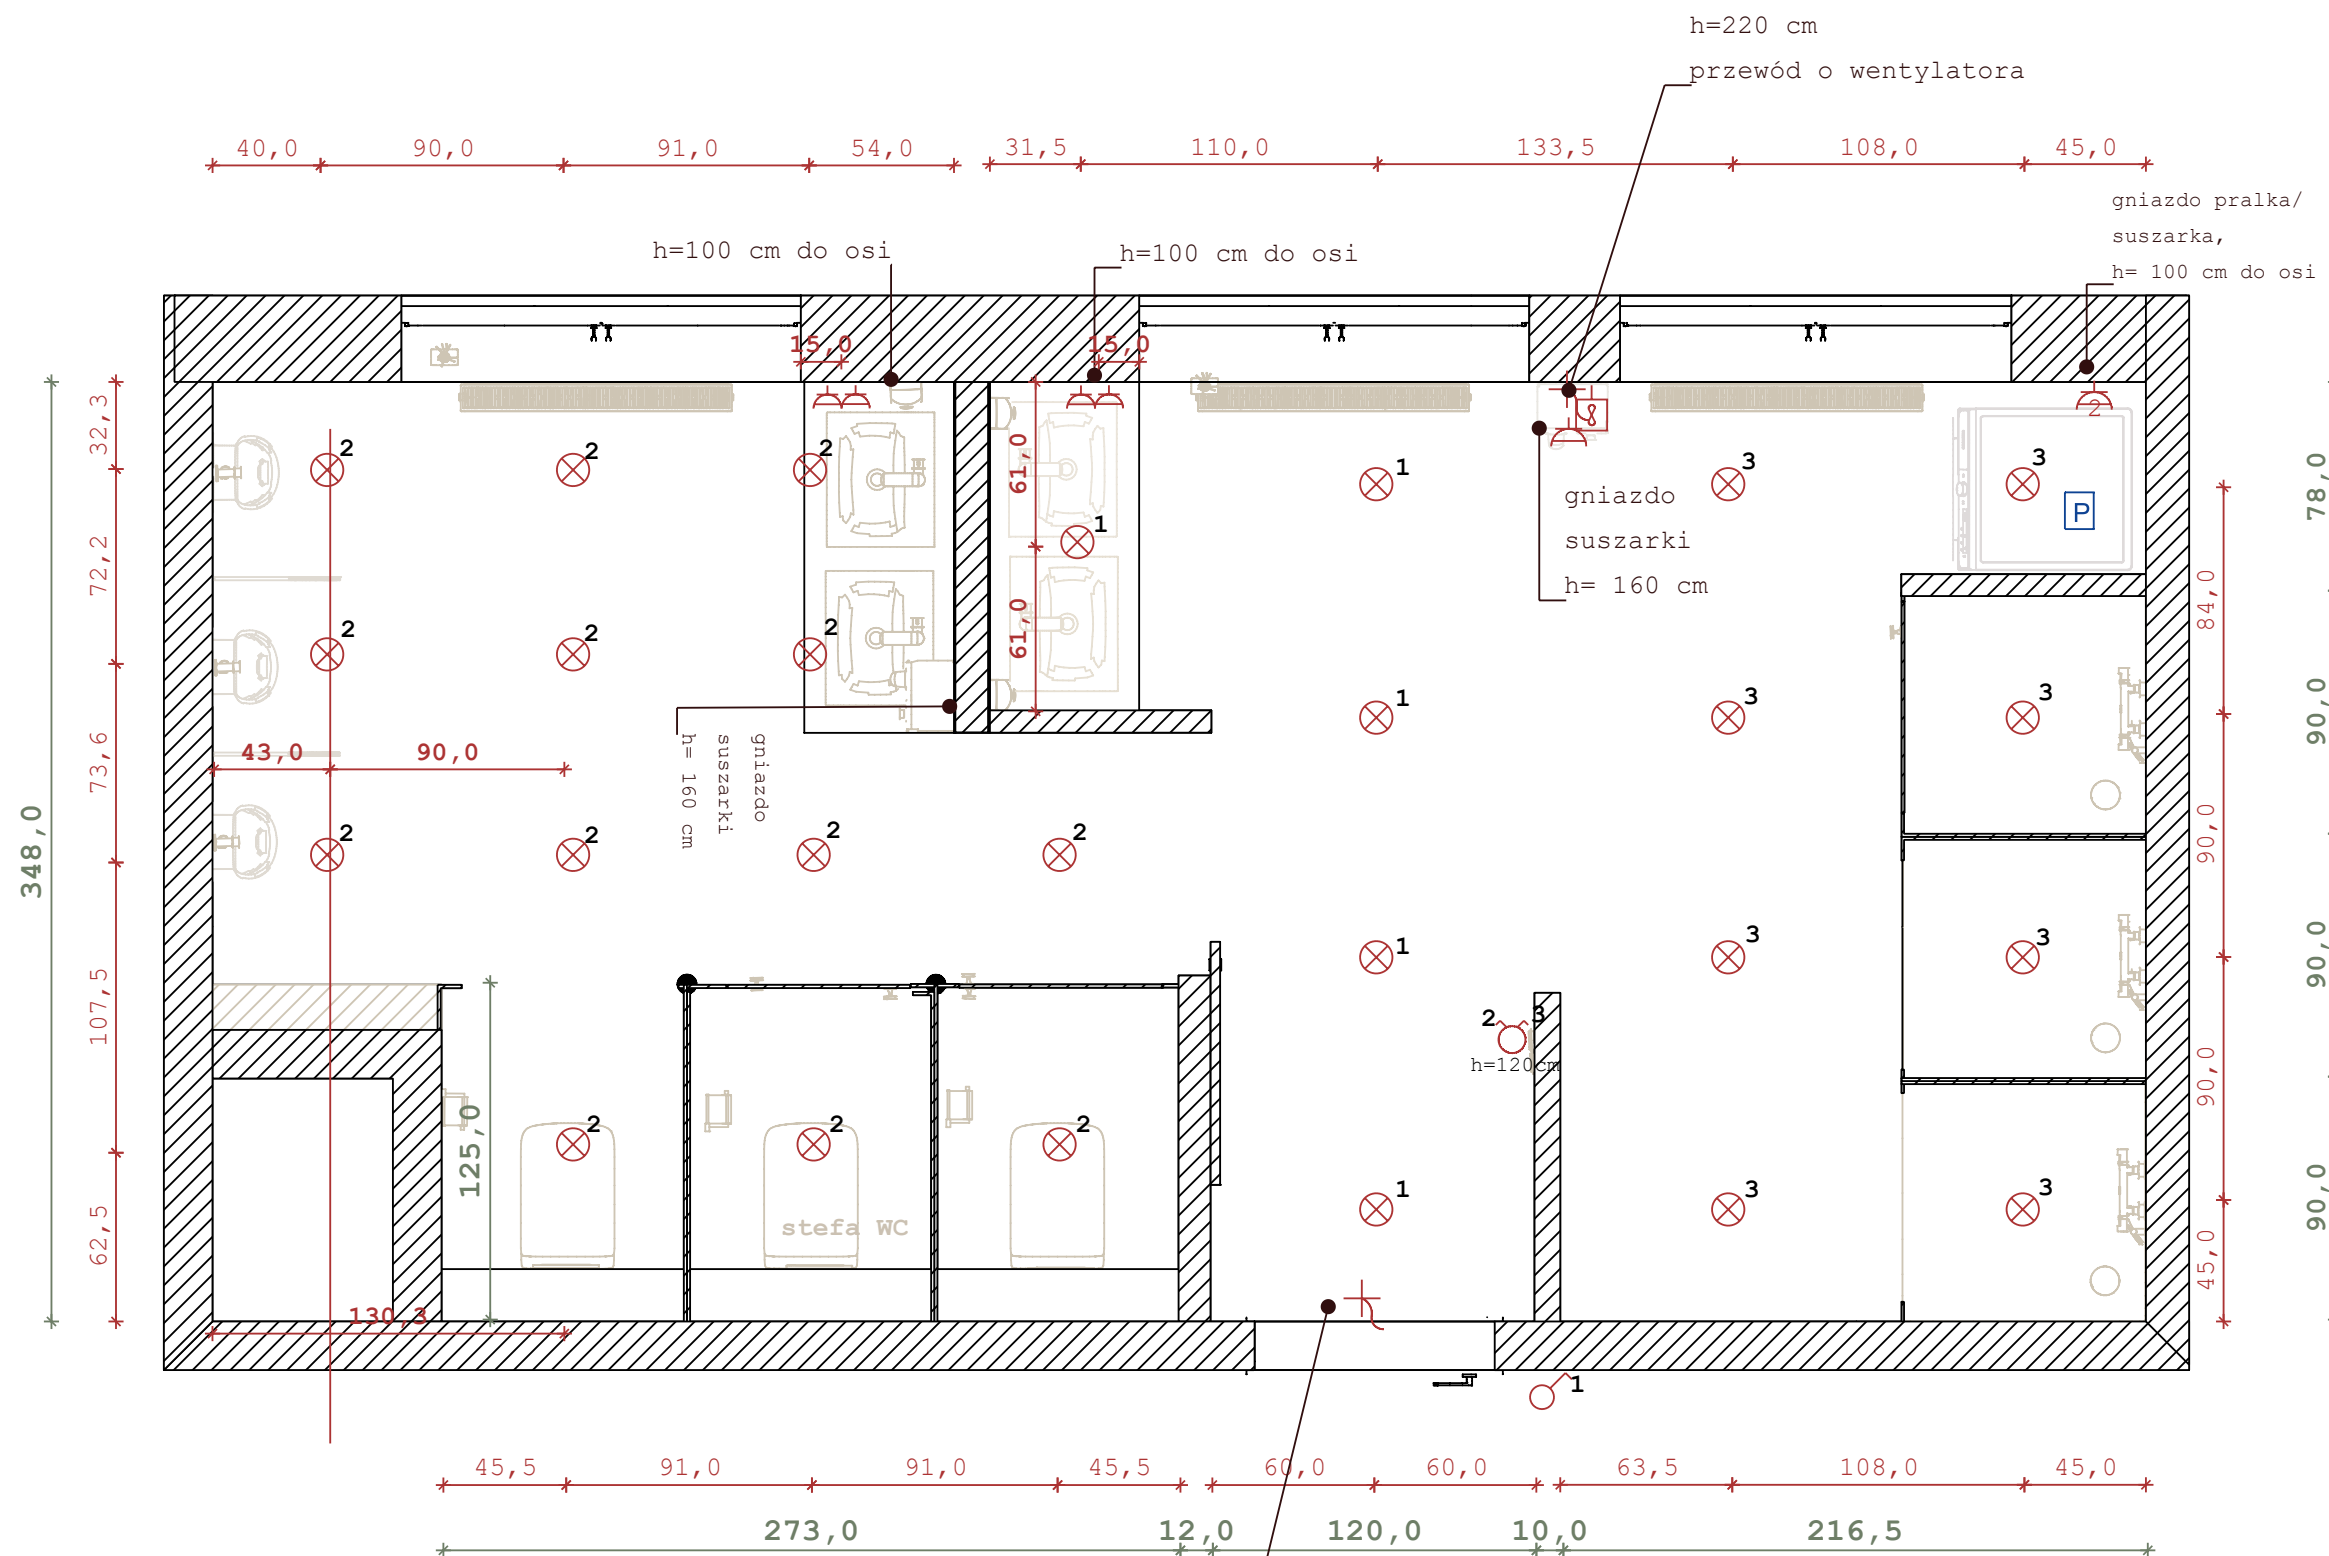


Tablica komunikatów tekstowych LED,
zachować wysokość montażu oraz technikę podłączenia istniejącego



1. Wszystkie wymiary mogą różnić się od stanu faktycznego na budowie, nie uwzględniają grubości tynków oraz zaprawy klejowej.
2. Wszystkie wymiary na rysunku podane są od gotowej podłogi/ściany.
3. Wszystkie wymiary oraz dostarczone ilości materiałów powinny być sprawdzone przez ekipę wykonawczą przed przystąpieniem do prac budowlanych.
4. Wykonawca jest zobowiązany do sprawdzenia każdego materiału dostarczonego na budowę.
5. Stolarz wykonuje własny pomiar na budowie po ukończeniu prac budowlanych.
6. Projektant nie ponosi odpowiedzialności za błędy wykonawcze.

 Kierunek układania płytek

 Naturstone grys mat 59,8x59,8

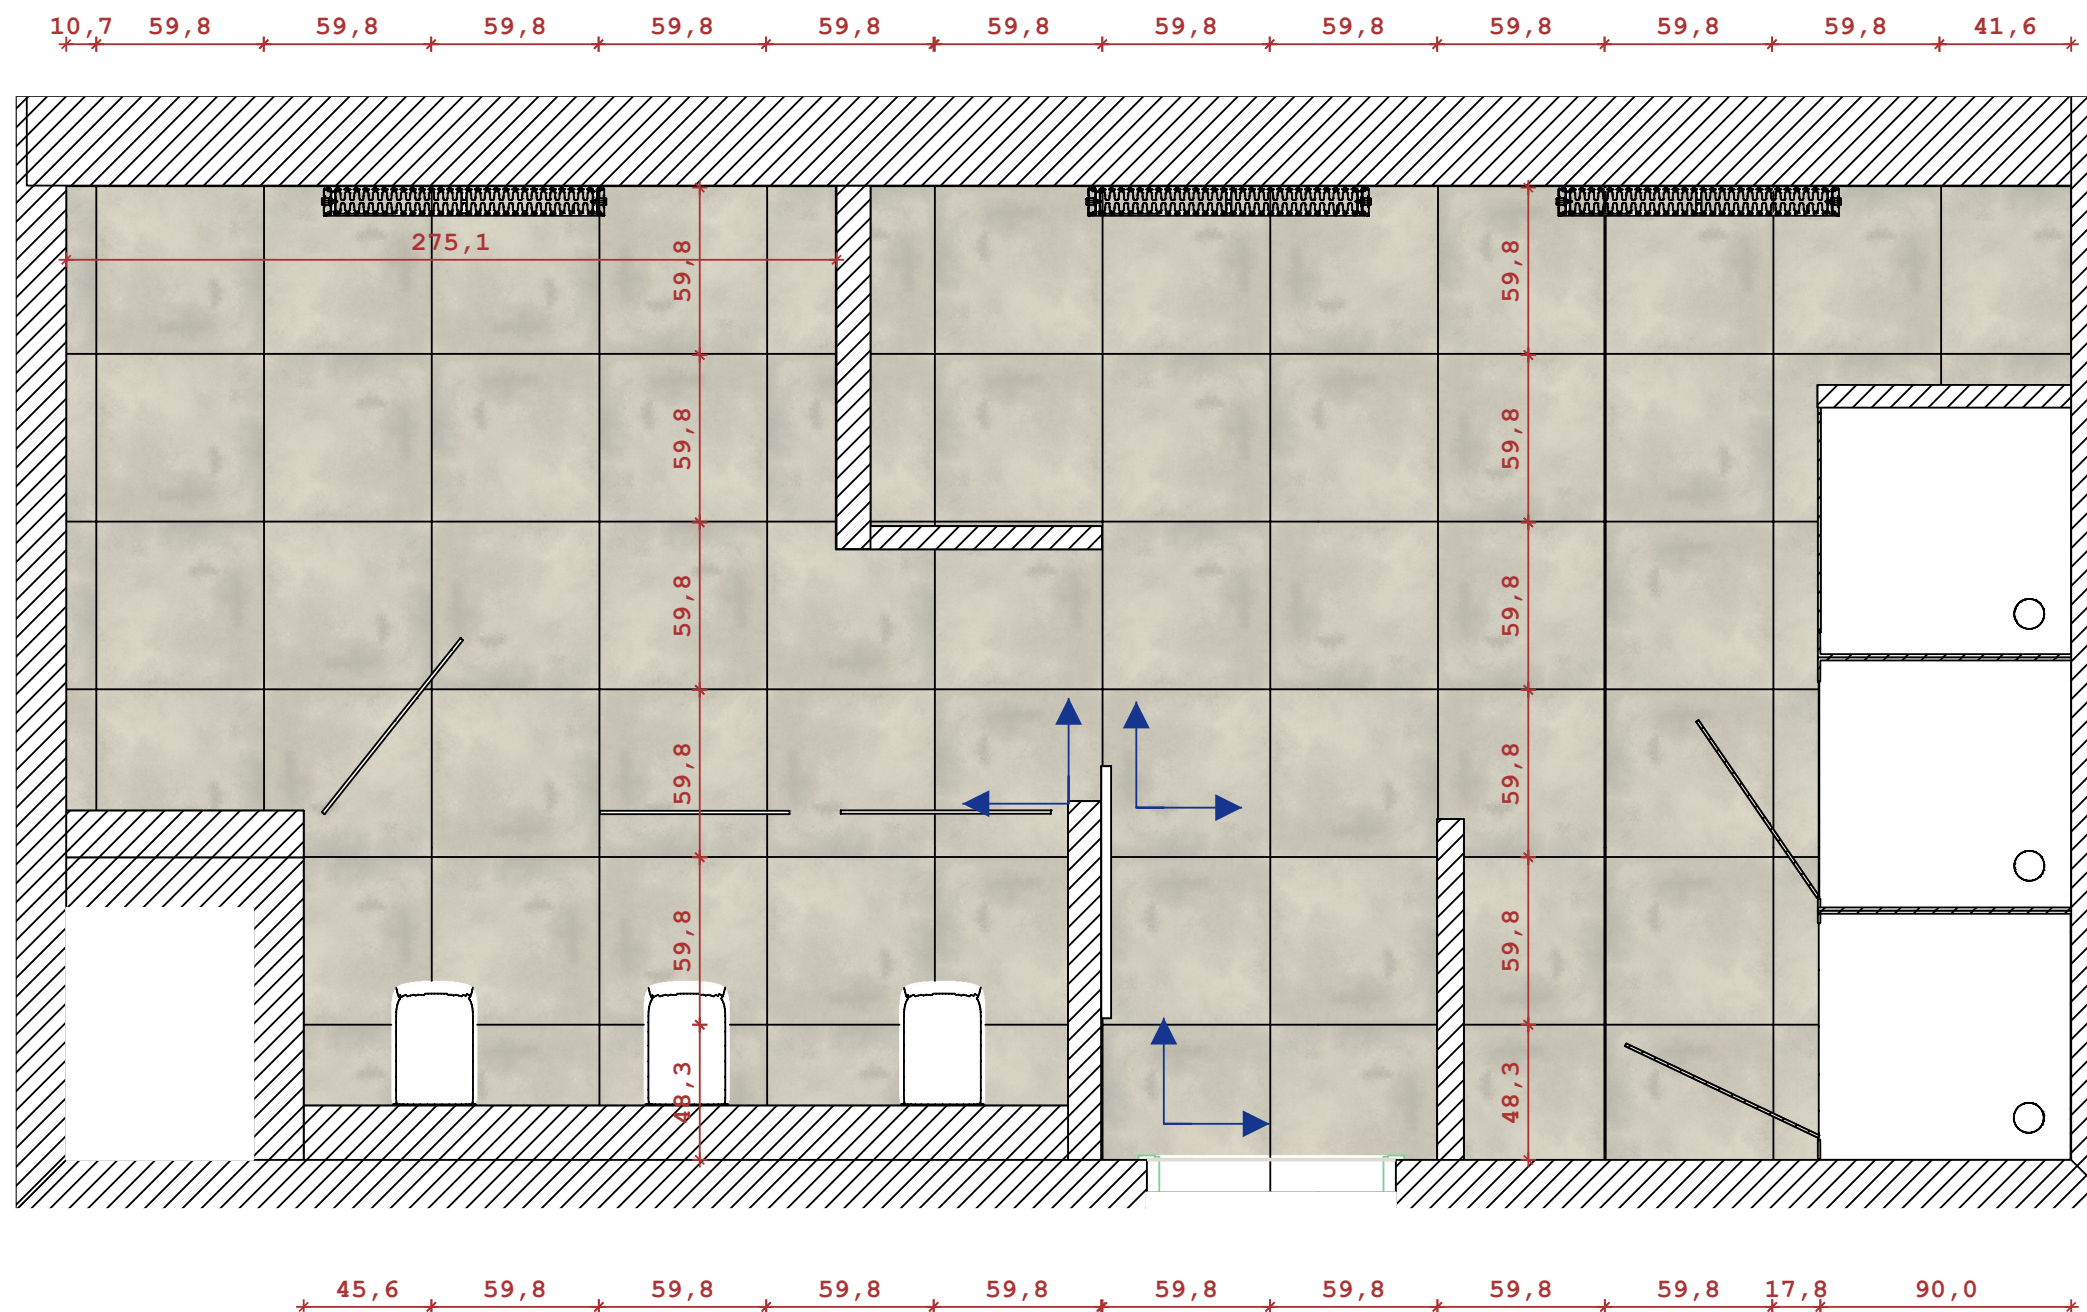

Uwaga - zalecana synchronizacja fug podłogi oraz ścian


INWESTOR	Komenda Miejska PSP w Siedlcach		
NAZWA PROJEKTU	Łazienka piętro_Wytyczne wykonawcze		
TEMAT RYSUNKU	Płytki podłoga	NR STRONY	18
PROJEKTANT	Magda Karczewska		

1. Wszystkie wymiary mogą różnić się od stanu faktycznego na budowie, nie uwzględniają grubości tynków oraz zaprawy klejowej.
2. Wszystkie wymiary na rysunku podane są od gotowej podłogi/ściany.
3. Wszystkie wymiary oraz dostarczone ilości materiałów powinny być sprawdzone przez ekipę wykonawczą przed przystąpieniem do prac budowlanych.
4. Wykonawca jest zobowiązany do so sprawdzenia każdego materiału dostarczonego na budowę.
5. Stolarz wykonuje własny pomiar na budowie po ukończeniu prac budowlanych.
6. Projektant nie ponosi odpowiedzialności za błędy wykonawcze.

 Kierunek układania płytek


 Naturstone grys mat 59,8x59,8

INWESTOR	Komenda Miejska PSP w Siedlcach		
NAZWA PROJEKTU	Łazienka piętro_Wytyczne wykonawcze		
TEMAT RYSUNKU	Płytki ściany	NR STRONY 19	
PROJEKTANT	Magda Karczevska		

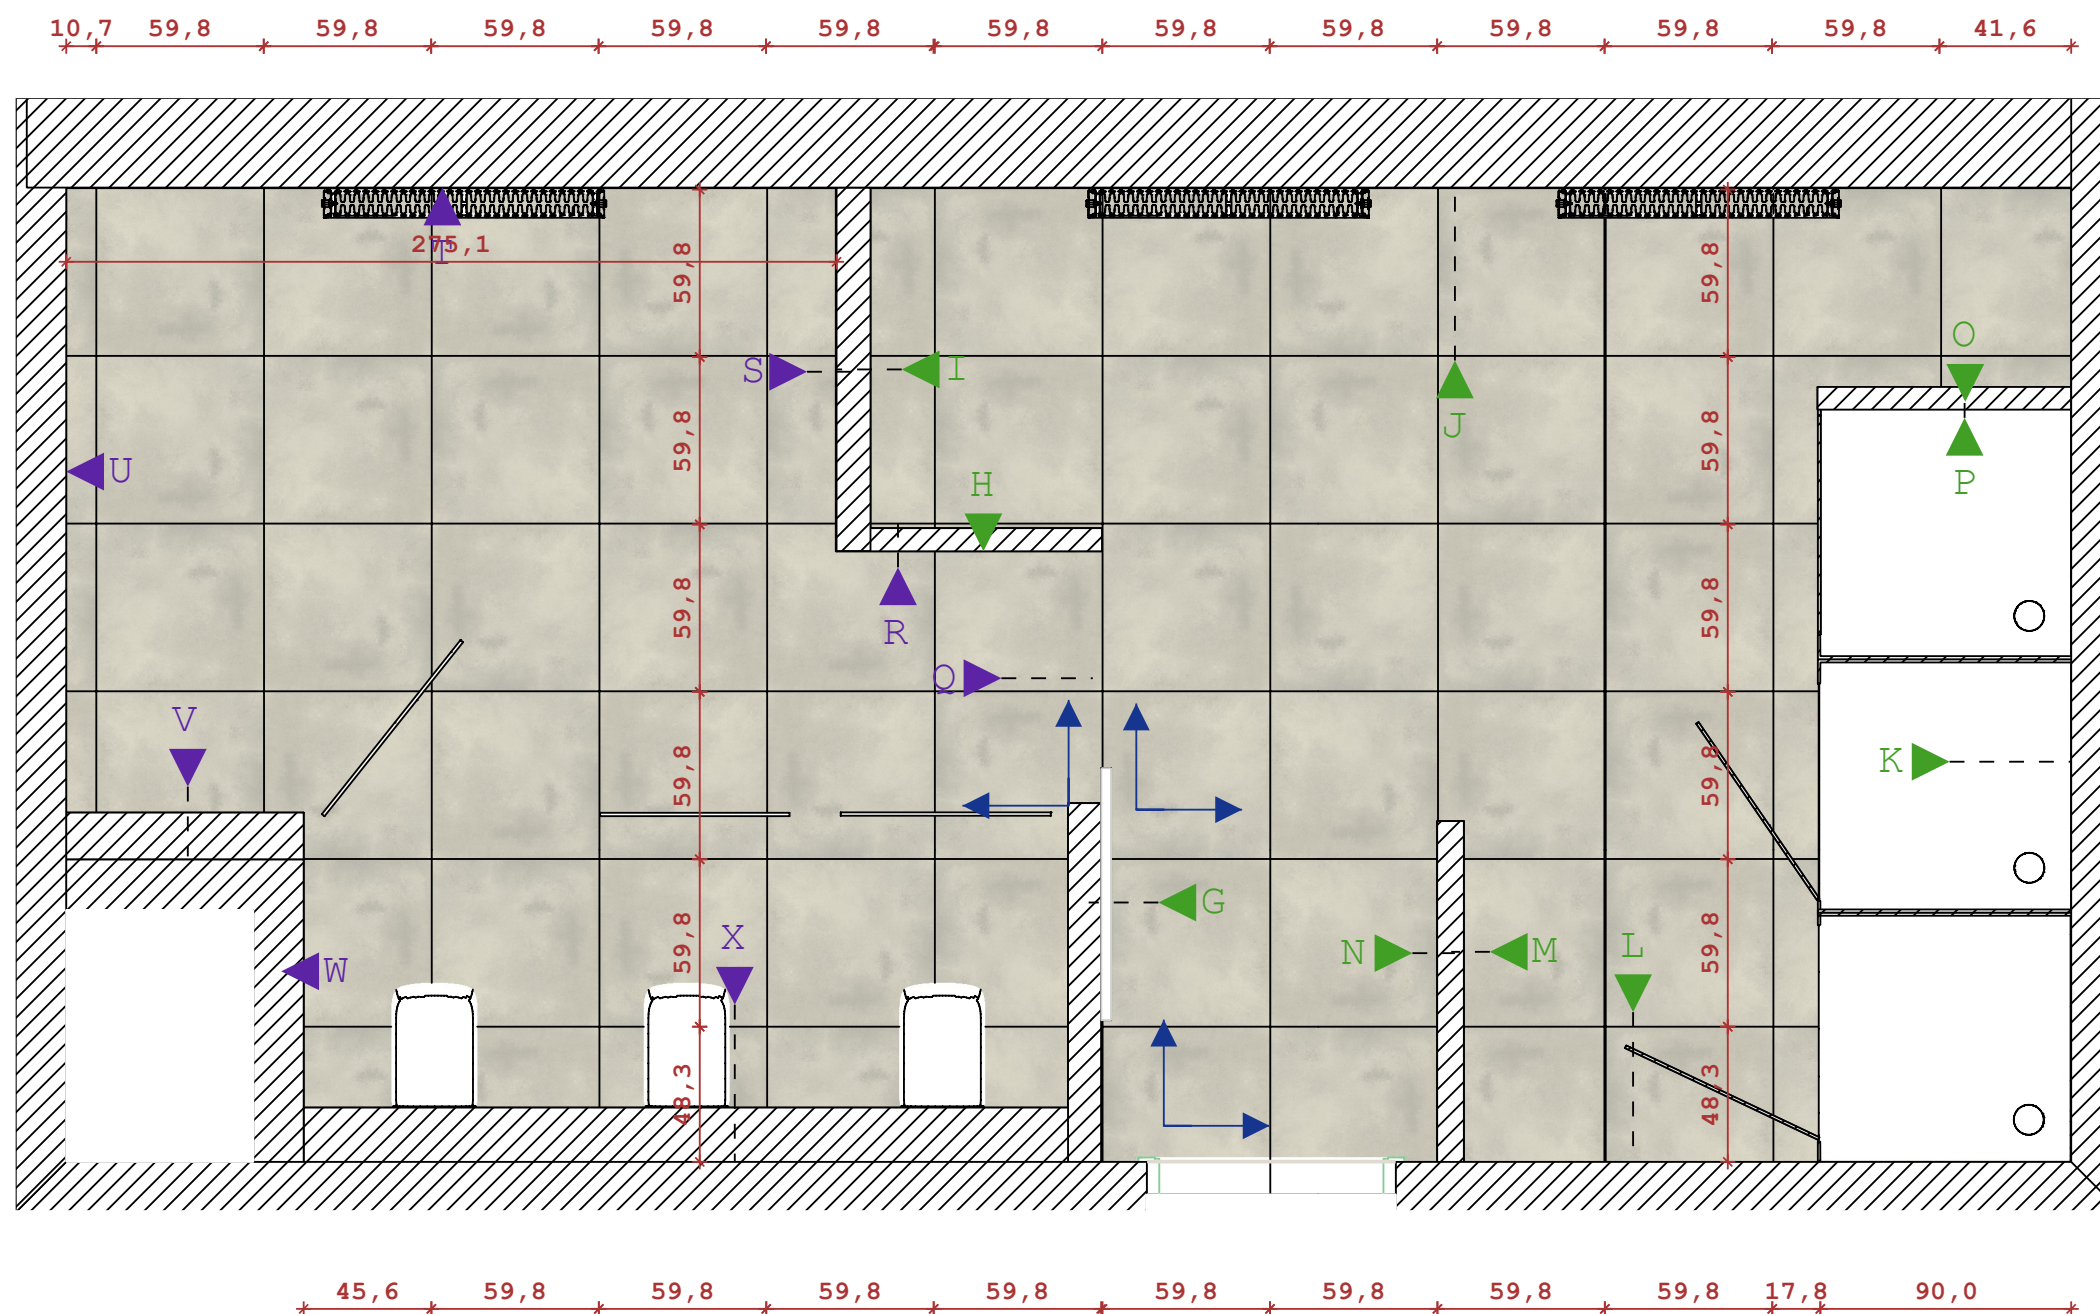

Uwaga - zalecana synchronizacja fug podłogi oraz ścian

Kład G

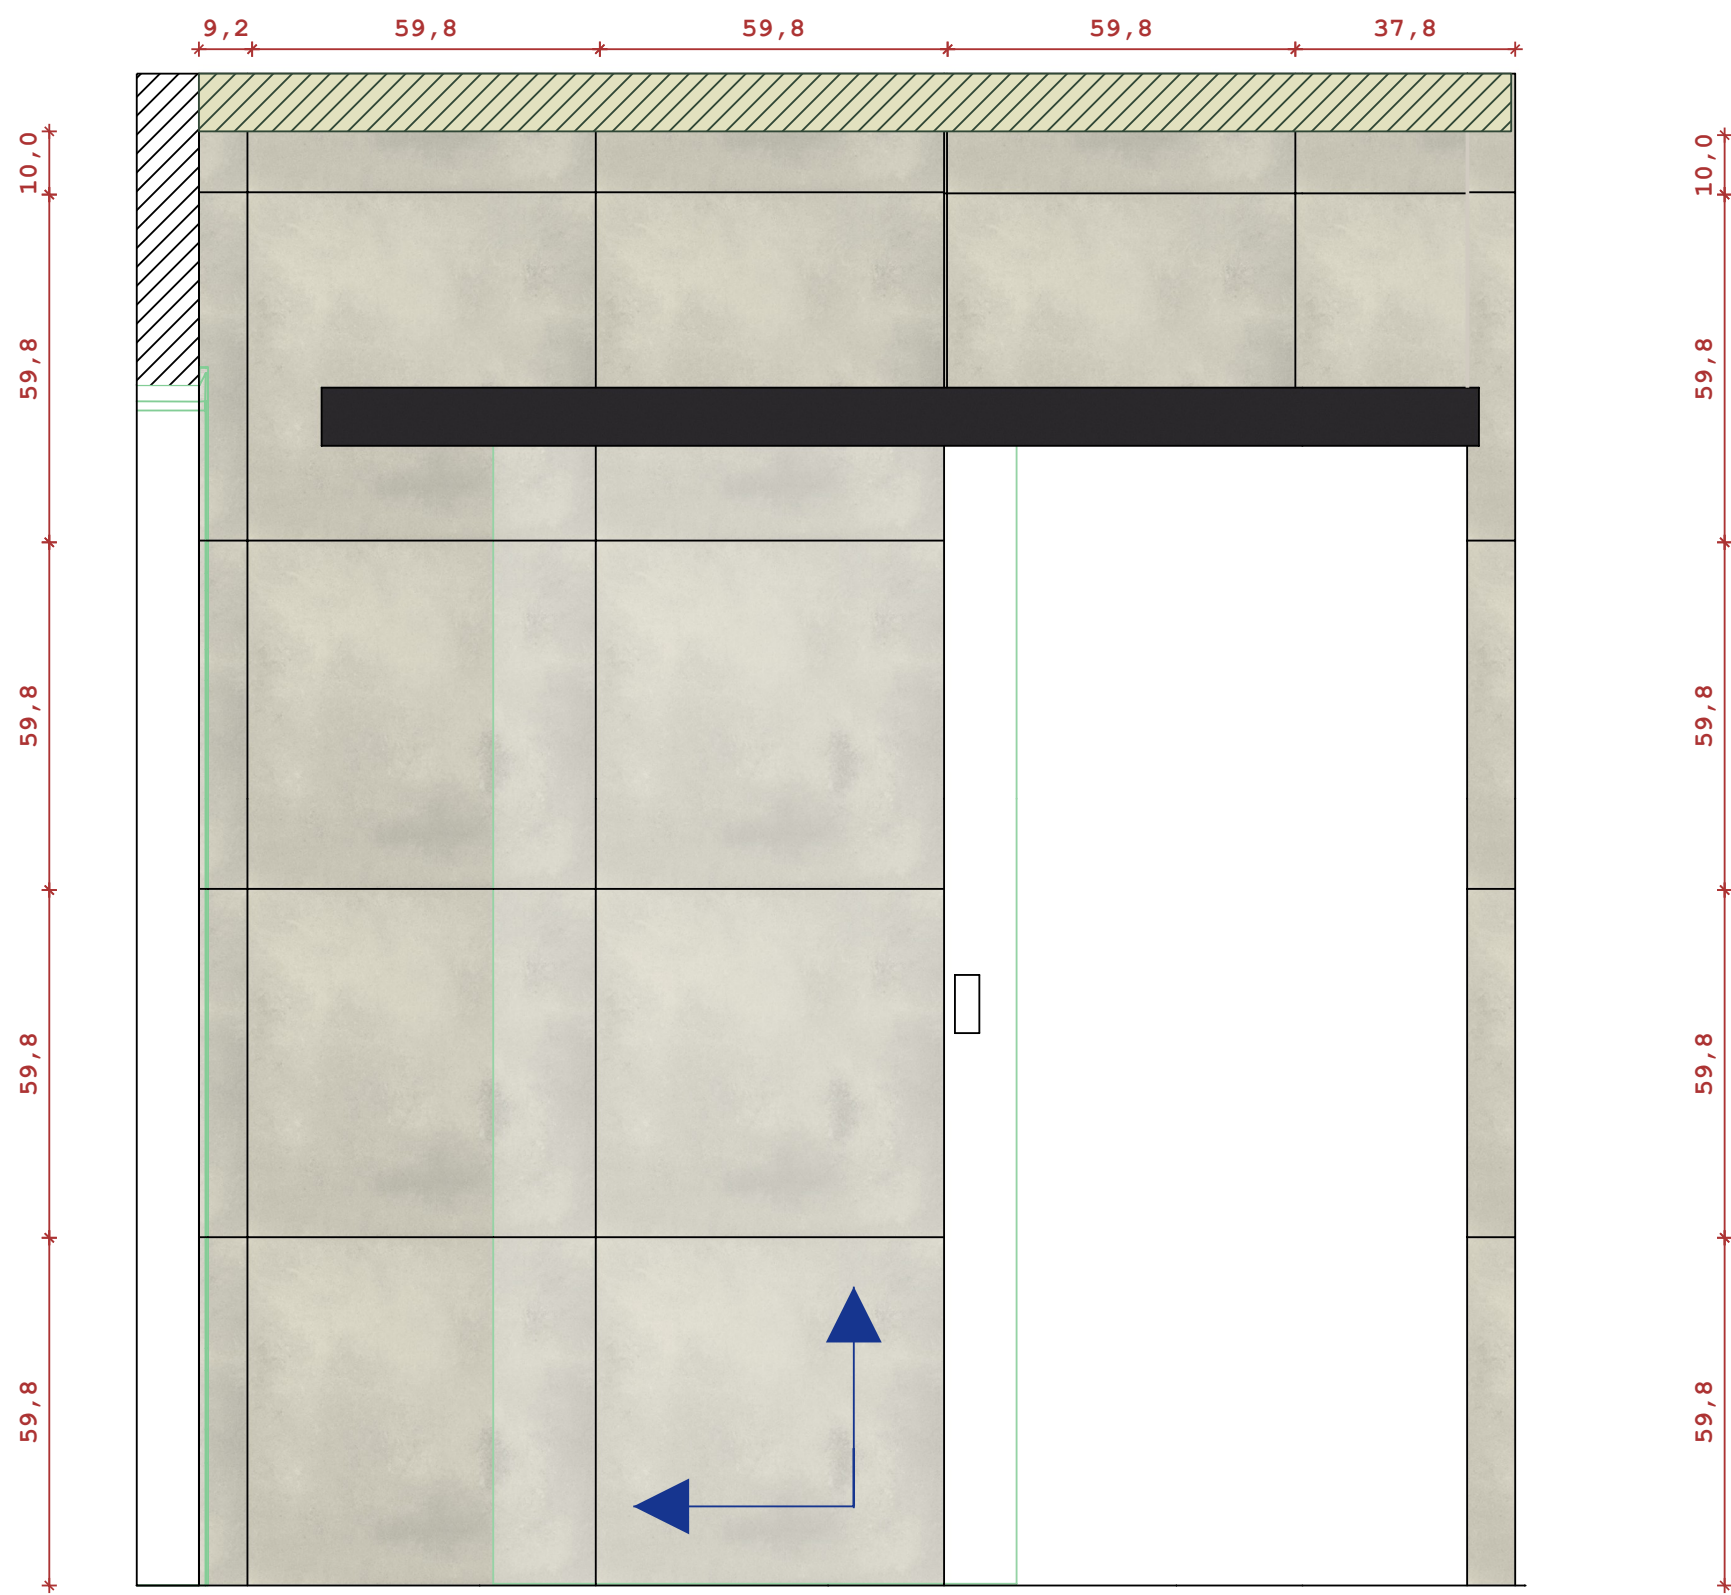


Maka.Mood

Projekty i aranżacja wnętrz

1. Wszystkie wymiary mogą różnić się od stanu faktycznego na budowie, nie uwzględniają grubości tynków oraz zaprawy klejowej.
2. Wszystkie wymiary na rysunku podane są od gotowej podłogi/ściany.
3. Wszystkie wymiary oraz dostarczone ilości materiałów powinny być sprawdzone przez ekipę wykonawczą przed przystąpieniem do prac budowlanych.
4. Wykonawca jest zobowiązany do sprawdzenia każdego materiału dostarczonego na budowę.
5. Stolarz wykonuje własny pomiar na budowie po ukończeniu prac budowlanych.
6. Projektant nie ponosi odpowiedzialności za błędy wykonawcze.


Naturstone grys mat 59,8x59,8

Kierunek układania płytek

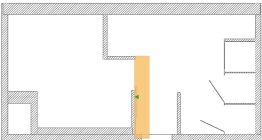

INWESTOR	Komenda Miejska PSP w Siedlcach	
NAZWA PROJEKTU	Łazienka piętro_Wytyczne wykonawcze	
TEMAT RYSUNKU	Kład G	NR STRONY 20
PROJEKTANT	Magda Karczewska	

Kład H

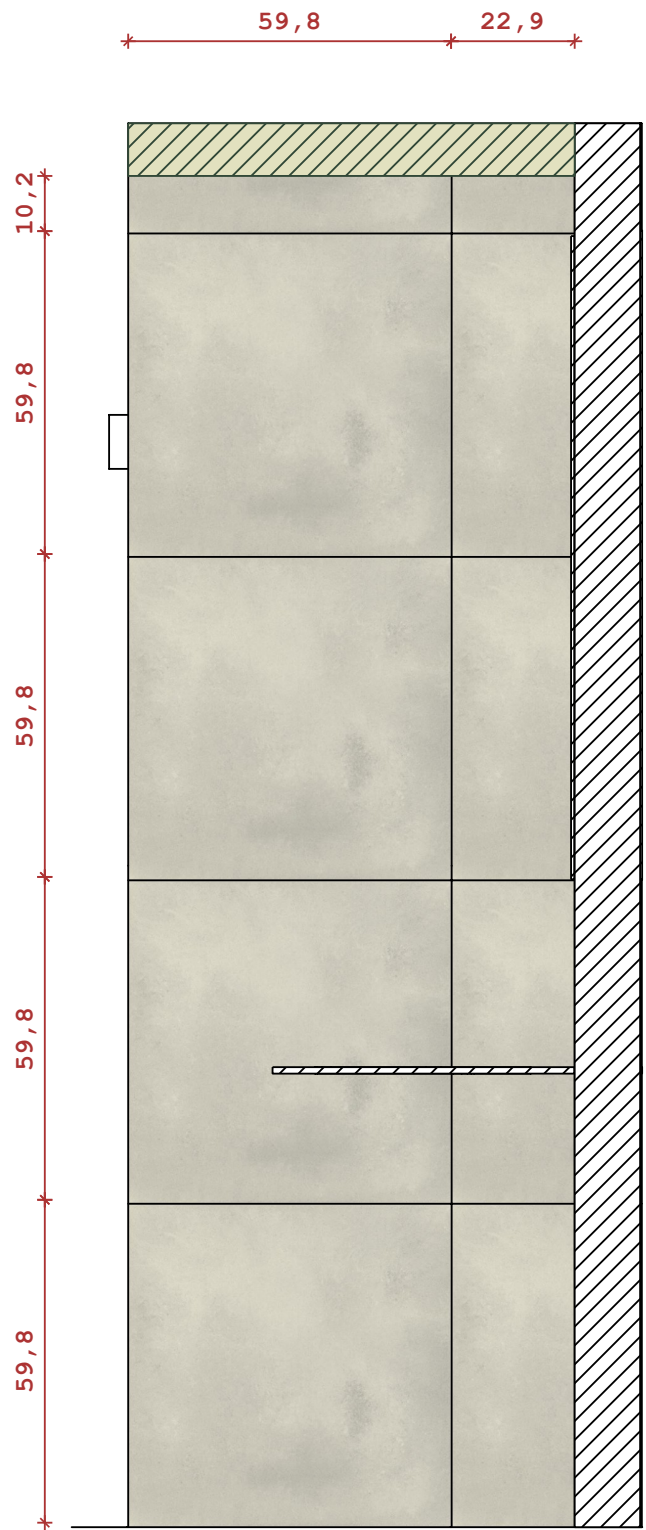

Maka.Mood

Projekty i aranżacja wnętrz

1. Wszystkie wymiary mogą różnić się od stanu faktycznego na budowie, nie uwzględniają grubości tynków oraz zaprawy klejowej.
2. Wszystkie wymiary na rysunku podane są od gotowej podłogi/ściany.
3. Wszystkie wymiary oraz dostarczone ilości materiałów powinny być sprawdzone przez ekipę wykonawczą przed przystąpieniem do prac budowlanych.
4. Wykonawca jest zobowiązany do sprawdzenia każdego materiału dostarczonego na budowę.
5. Stolarz wykonuje własny pomiar na budowie po ukończeniu prac budowlanych.
6. Projektant nie ponosi odpowiedzialności za błędy wykonawcze.


 Naturstone grys mat 59,8x59,8

INWESTOR

NAZWA
PROJEKTU


TEMAT RYSUNKU

PROJEKTANT

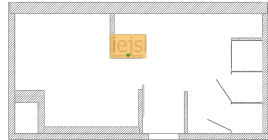

Magda Karczewska

Kład I

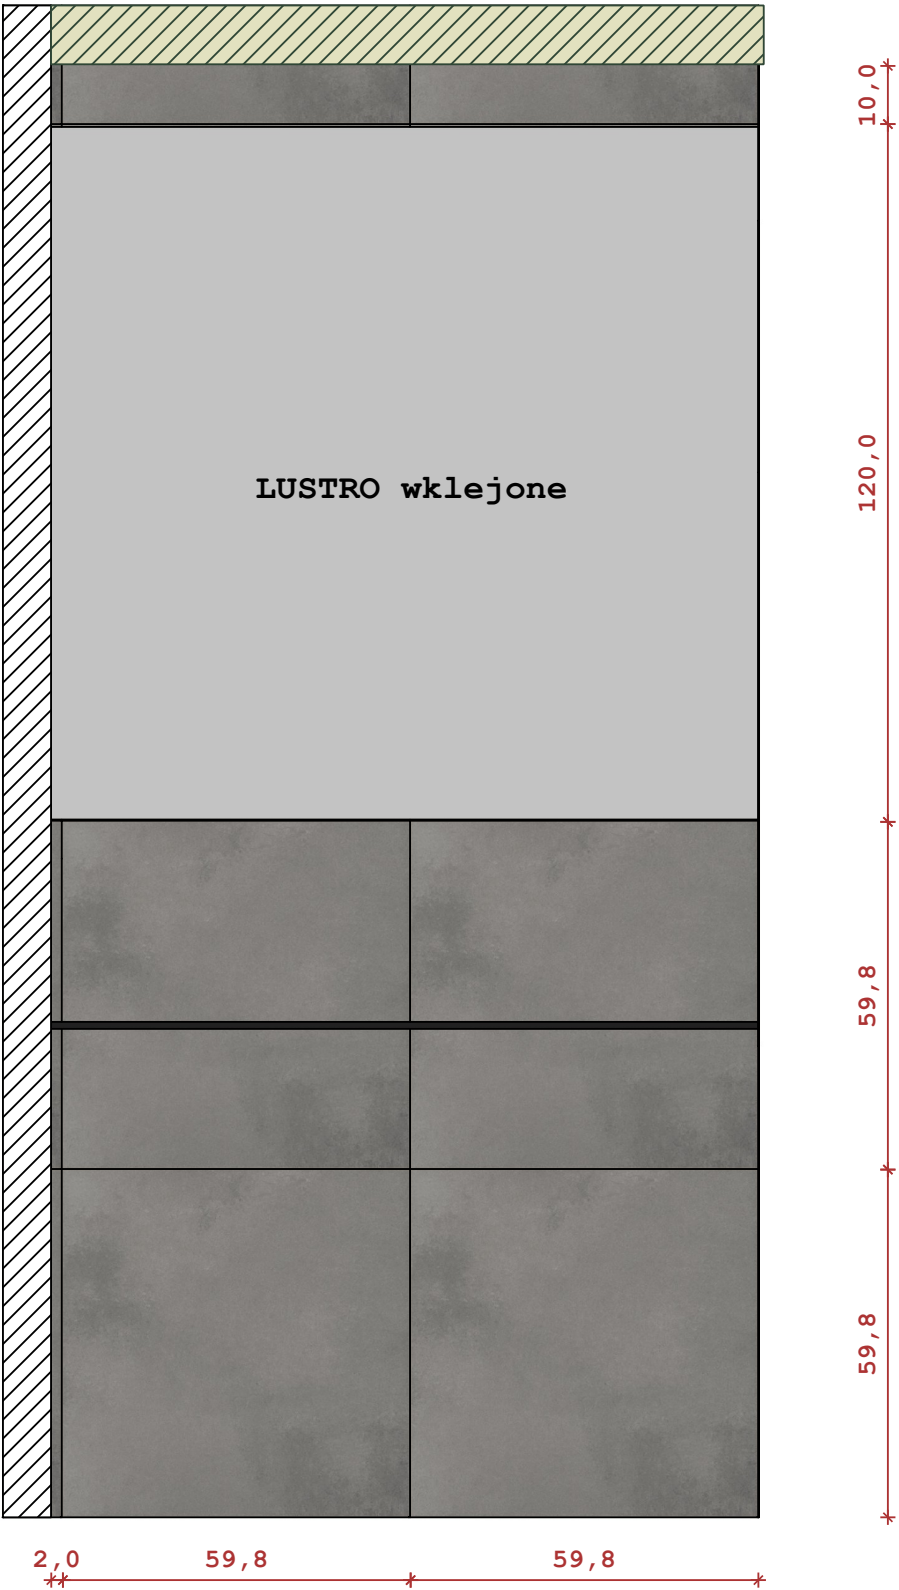


Maka.Mood

Projekty i aranżacja wnętrz

1. Wszystkie wymiary mogą różnić się od stanu faktycznego na budowie, nie uwzględniają grubości tynków oraz zaprawy klejowej.
2. Wszystkie wymiary na rysunku podane są od gotowej podłogi/ściany.
3. Wszystkie wymiary oraz dostarczone ilości materiałów powinny być sprawdzone przez ekipę wykonawczą przed przystąpieniem do prac budowlanych.
4. Wykonawca jest zobowiązany do so sprawdzenia każdego materiału dostarczonego na budowę.
5. Stolarz wykonuje własny pomiar na budowie po ukończeniu prac budowlanych.
6. Projektant nie ponosi odpowiedzialności za błędy wykonawcze.

■ Naturstone grafit mat 59,8x59,8

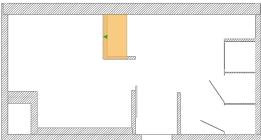

INWESTOR	Komenda Miejska PSP w Siedlcach		
NAZWA PROJEKTU	Łazienka piętro_Wytyczne wykonawcze		
TEMAT RYSUNKU	Kład I	NR STRONY 22	
PROJEKTANT	Magda Karczevska		

Kład J





Maka.Mood

Projekty i aranżacja wnętrz

1. Wszystkie wymiary mogą różnić się od stanu faktycznego na budowie, nie uwzględniają grubości tynków oraz zaprawy klejowej.
2. Wszystkie wymiary na rysunku podane są od gotowej podłogi/ściany.
3. Wszystkie wymiary oraz dostarczone ilości materiałów powinny być sprawdzone przez ekipę wykonawczą przed przystąpieniem do prac budowlanych.
4. Wykonawca jest zobowiązany do sprawdzenia każdego materiału dostarczonego na budowę.
5. Stolarz wykonuje własny pomiar na budowie po ukończeniu prac budowlanych.
6. Projektant nie ponosi odpowiedzialności za błędy wykonawcze.

 Naturstone grys mat 59,8x59,8

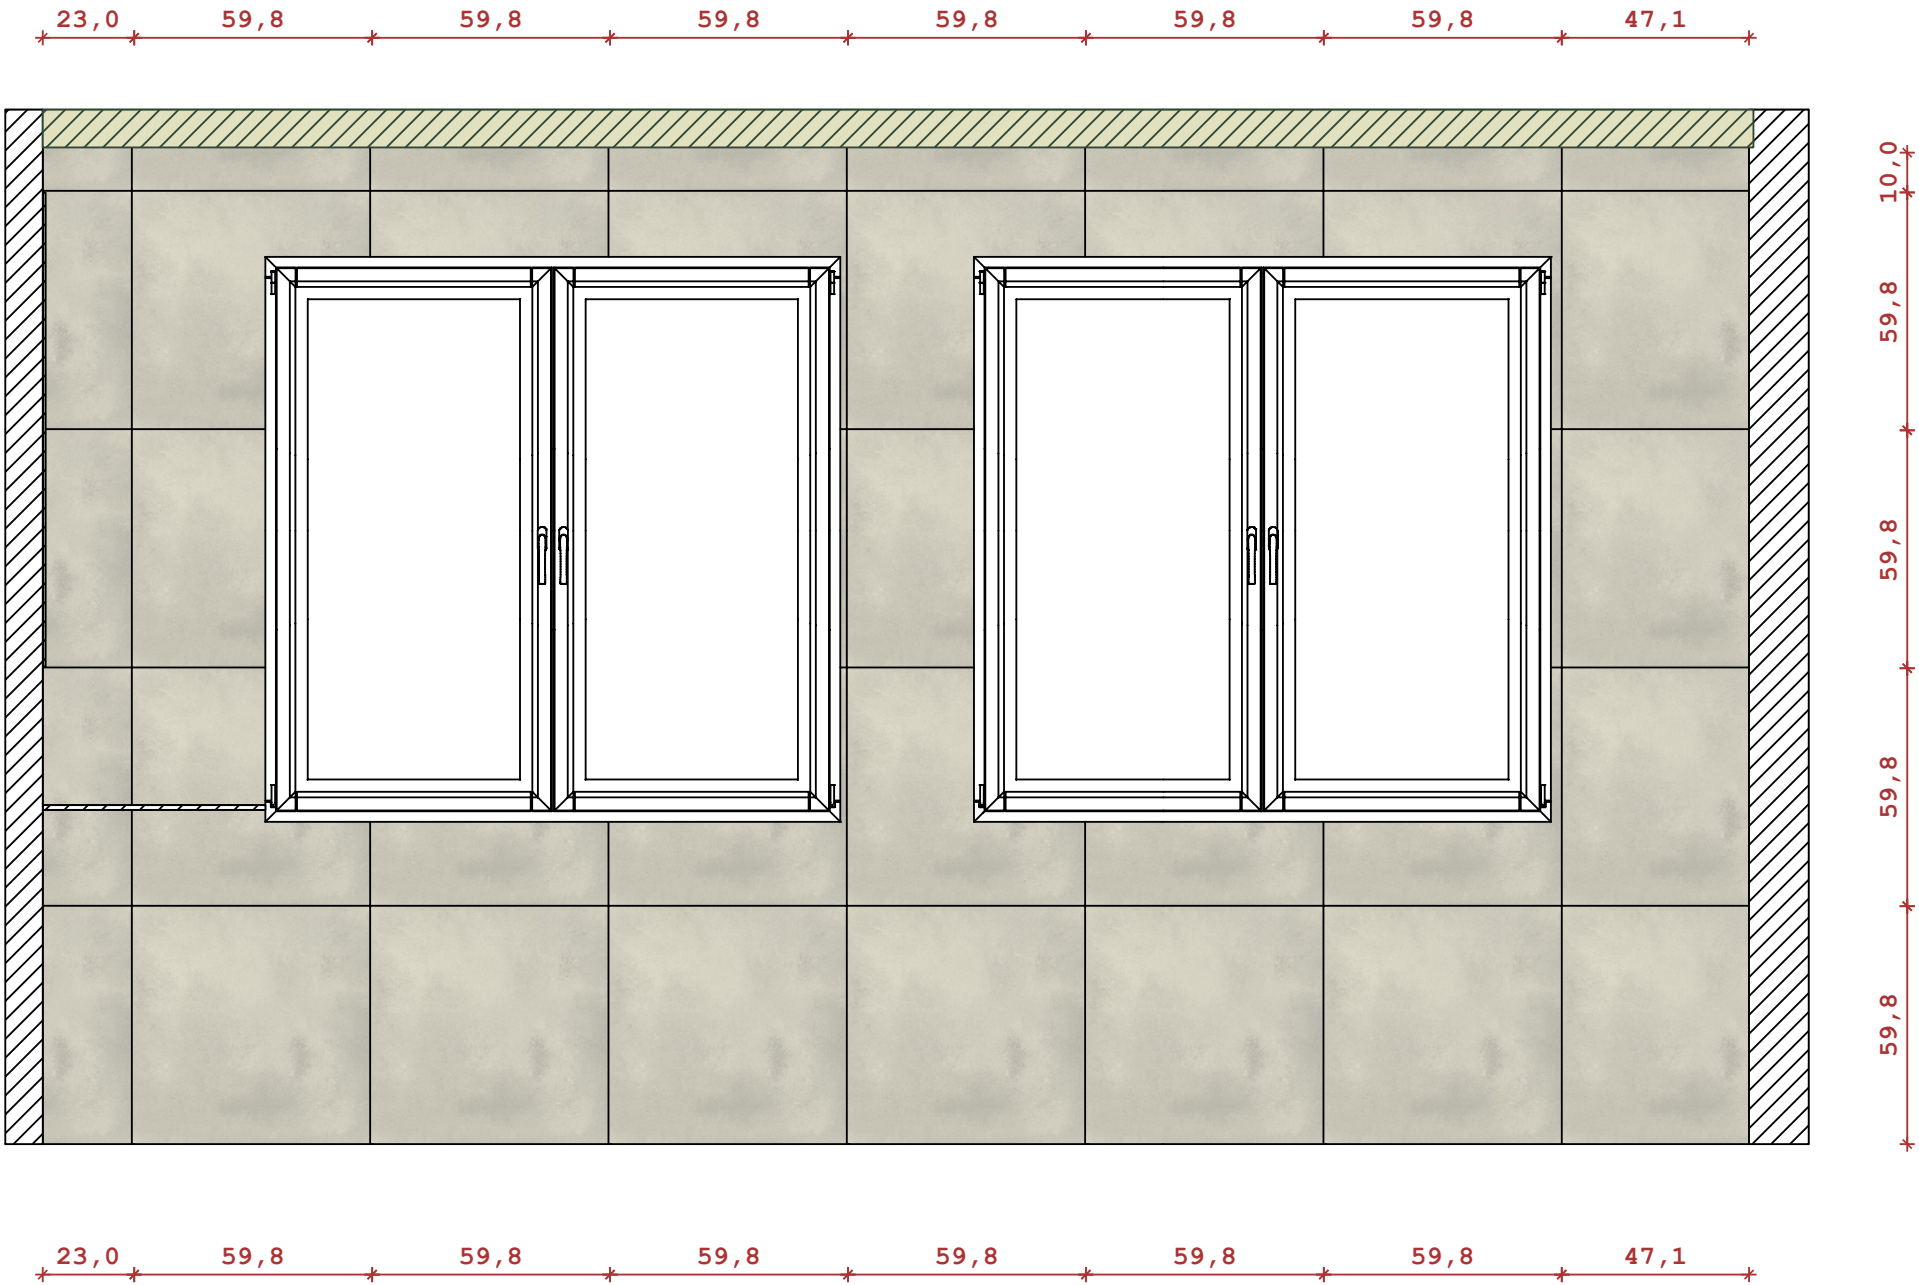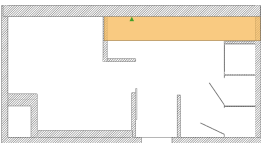

INWESTOR	Komenda Miejska PSP w Siedlcach	
NAZWA PROJEKTU	Łazienka piętro_Wytyczne wykonawcze	
TEMAT RYSUNKU	Kład J	NR STRONY 23
PROJEKTANT	Magda Karczevska	

Klad K




Maka.Mood

Projekty i aranżacja wnętrz


1. Wszystkie wymiary mogą różnić się od stanu faktycznego na budowie, nie uwzględniają grubości tynków oraz zaprawy klejowej.
2. Wszystkie wymiary na rysunku podane są do gotowej podłogi/ściany.
3. Wszystkie wymiary oraz dostarczone ilości materiałów powinny być sprawdzone przez ekipę wykonawczą przed przystąpieniem do prac budowlanych.
4. Wykonawca jest zobowiązany do sprawdzenia każdego materiału dostarczonego na budowę.
5. Stolarz wykonuje własny pomiar na budowie po ukończeniu prac budowlanych.
6. Projektant nie ponosi odpowiedzialności za błędy wykonawcze.

■	Naturstone grys mat 59,8x59,8
---	-------------------------------

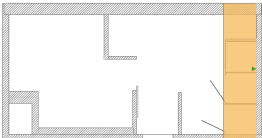

INWESTOR	Komenda Miejska PSP w Siedlcach	
NAZWA PROJEKTU	Łazienka piętro_Wytyczne wykonawcze	
TEMAT RYSUNKU	Kład K	NR STRONY 24
PROJEKTANT	Magda Karczewska	

Kład L

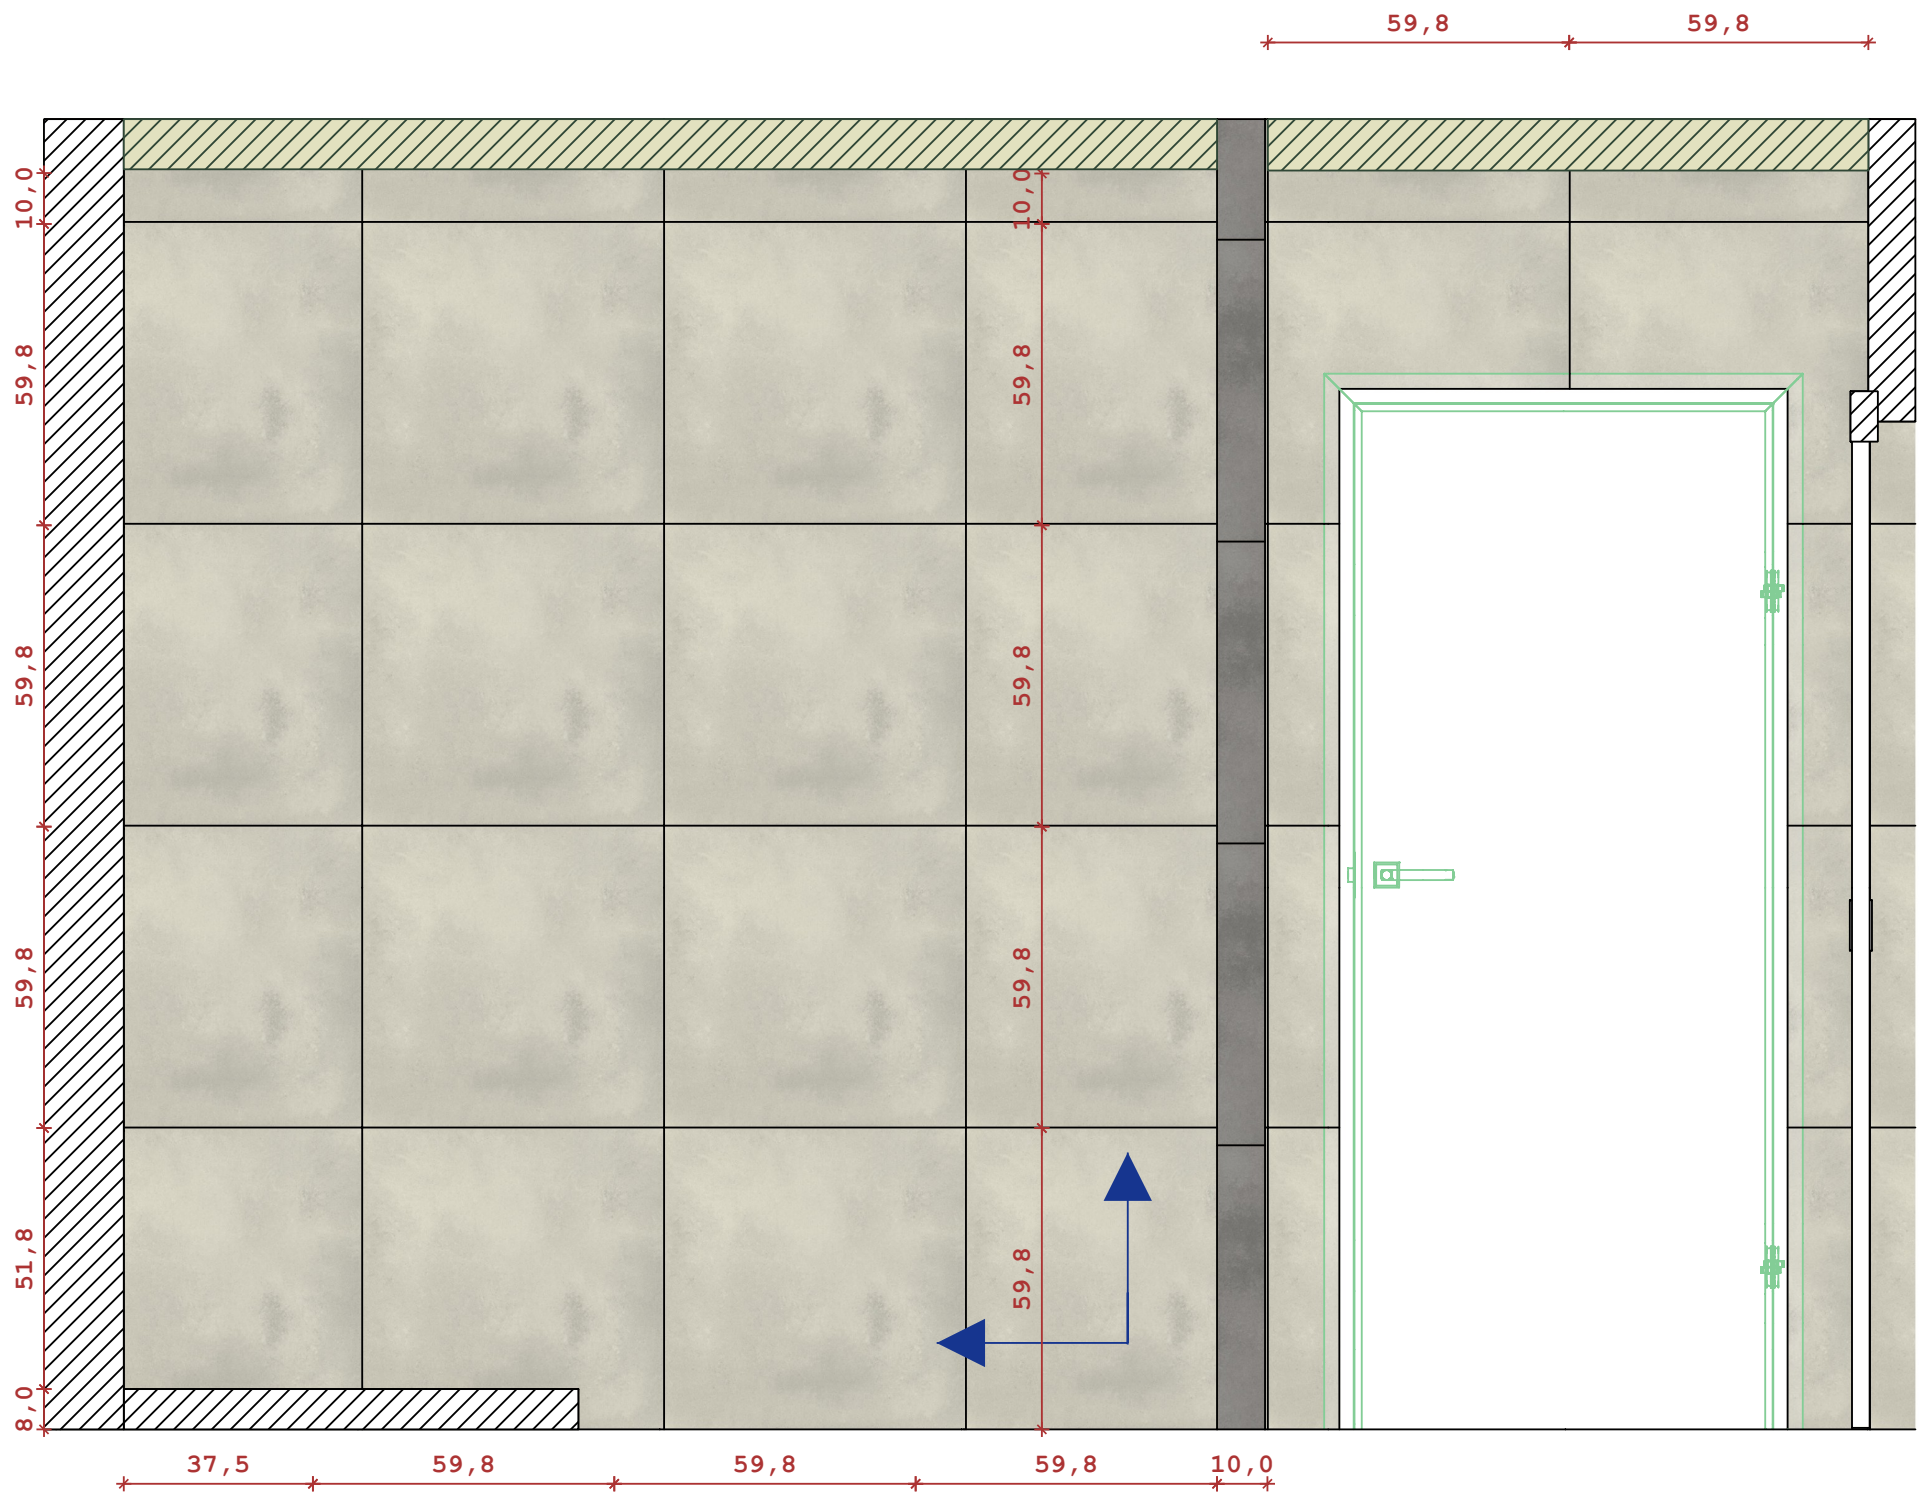


Kierunek układania płytek



Maka.Mood


Projekty i aranżacja wnętrz

1. Wszystkie wymiary mogą różnić się od stanu faktycznego na budowie, nie uwzględniają grubości tynków oraz zaprawy klejowej.
2. Wszystkie wymiary na rysunku podane są od gotowej podłogi/ściany.
3. Wszystkie wymiary oraz dostarczone ilości materiałów powinny być sprawdzone przez ekipę wykonawczą przed przystąpieniem do prac budowlanych.
4. Wykonawca jest zobowiązany do sprawdzenia każdego materiału dostarczonego na budowę.
5. Stolarz wykonuje własny pomiar na budowie po ukończeniu prac budowlanych.
6. Projektant nie ponosi odpowiedzialności za błędy wykonawcze.

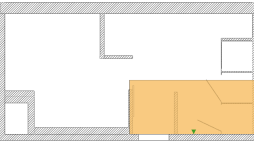

INWESTOR	Komenda Miejska PSP w Siedlcach		
NAZWA PROJEKTU	Łazienka piętro_Wytyczne wykonawcze		
TEMAT RYSUNKU	Kład L	NR STRONY	25
PROJEKTANT	Magda Karczevska		

Kład M

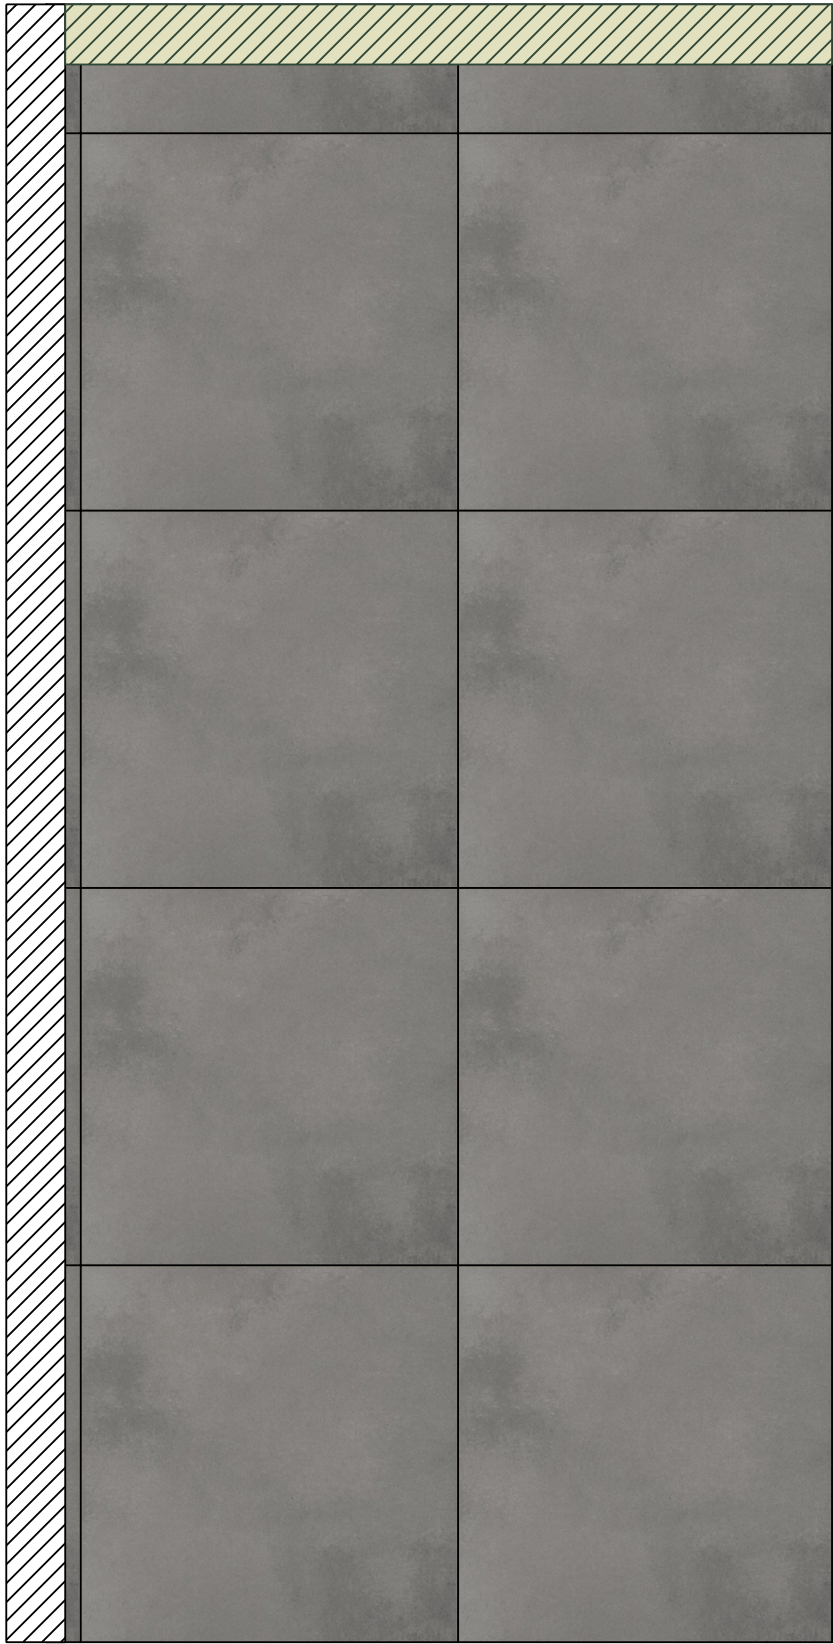


Maka.Mood


Projekty i aranżacja wnętrz

1. Wszystkie wymiary mogą różnić się od stanu faktycznego na budowie, nie uwzględniają grubości tynków oraz zaprawy klejowej.
2. Wszystkie wymiary na rysunku podane są od gotowej podłogi/ściany.
3. Wszystkie wymiary oraz dostarczone ilości materiałów powinny być sprawdzone przez ekipę wykonawczą przed przystąpieniem do prac budowlanych.
4. Wykonawca jest zobowiązany do sprawdzenia każdego materiału dostarczonego na budowę.
5. Stolarz wykonuje własny pomiar na budowie po ukończeniu prac budowlanych.
6. Projektant nie ponosi odpowiedzialności za błędy wykonawcze.

 Naturstone grafit mat 59,8x59,8

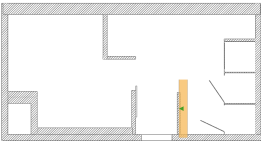

INWESTOR	Komenda Miejska PSP w Siedlcach		
NAZWA PROJEKTU	Łazienka piętro_Wytyczne wykonawcze		
TEMAT RYSUNKU	Kład M	NR STRONY 26	
PROJEKTANT	Magda Karczewska		

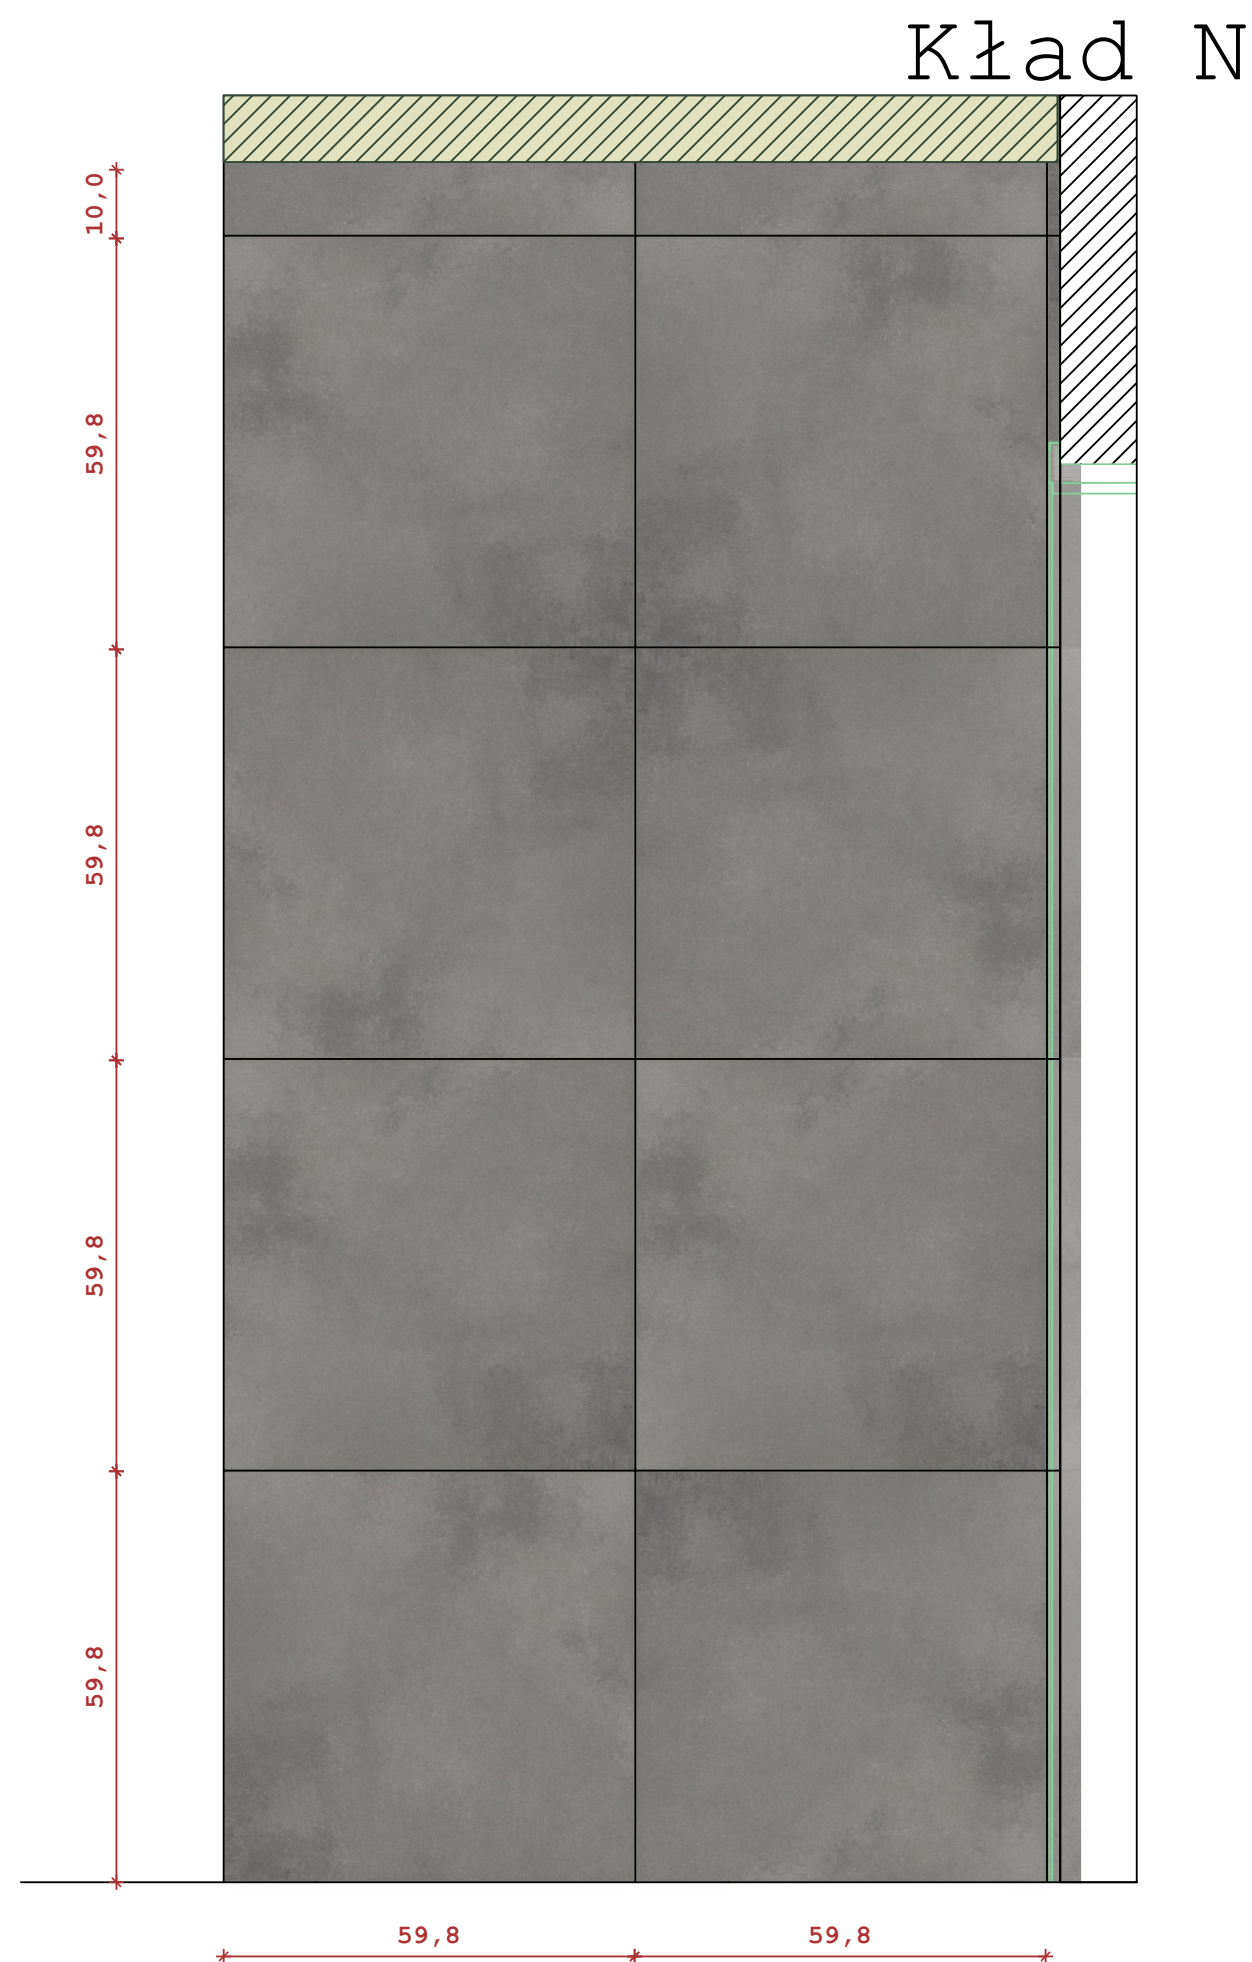


Maka.Mood

Projekty i aranżacja wnętrz


1. Wszystkie wymiary mogą różnić się od stanu faktycznego na budowie, nie uwzględniają grubości tynków oraz zaprawy klejowej.
2. Wszystkie wymiary na rysunku podane są od gotowej podłogi/ściany.
3. Wszystkie wymiary oraz dostarczone ilości materiałów powinny być sprawdzone przez ekipę wykonawczą przed przystąpieniem do prac budowlanych.
4. Wykonawca jest zobowiązany do sprawdzenia każdego materiału dostarczonego na budowę.
5. Stolarz wykonuje własny pomiar na budowie po ukończeniu prac budowlanych.
6. Projektant nie ponosi odpowiedzialności za błędy wykonawcze.

■ Naturstone grafit mat 59,8x59,8

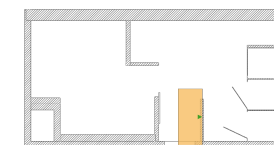

INWESTOR	Komenda Miejska PSP w Siedlcach	
NAZWA PROJEKTU	Łazienka piętro_Wytyczne wykonawcze	
TEMAT RYSUNKU	Kład N	NR STRONY 27
PROJEKTANT	Magda Karczevska	

Kład O

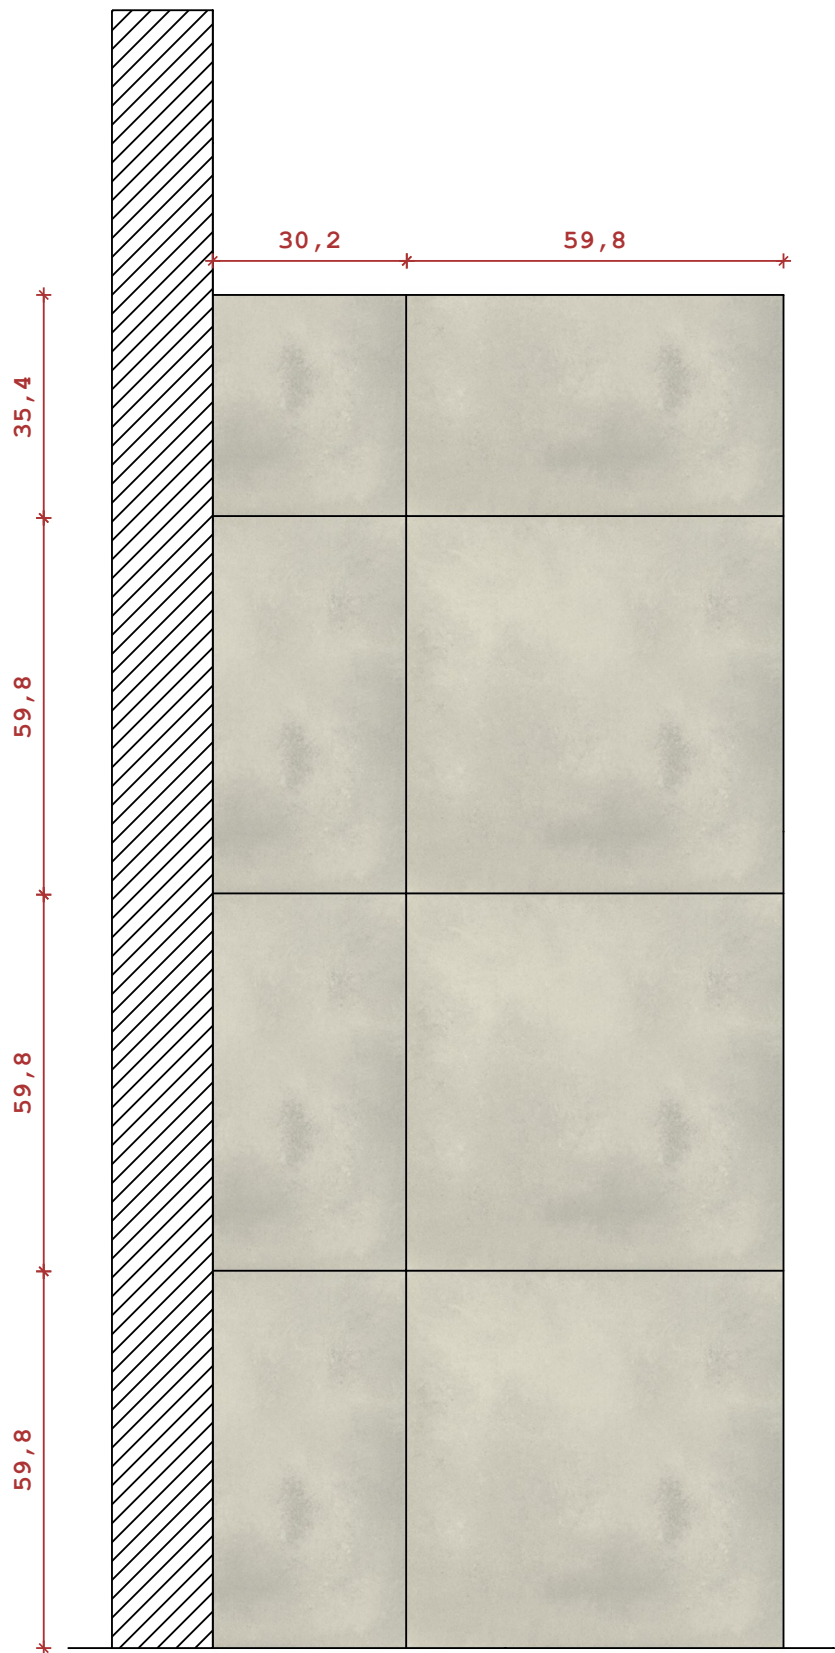


Maa.Mood

Projekty i aranżacja wnętrz


1. Wszystkie wymiary mogą różnić się od stanu faktycznego na budowie, nie uwzględniają grubości tynków oraz zaprawy klejowej.
2. Wszystkie wymiary na rysunku podane są od gotowej podłogi/ściany.
3. Wszystkie wymiary oraz dostarczone ilości materiałów powinny być sprawdzone przez ekipę wykonawczą przed przystąpieniem do prac budowlanych.
4. Wykonawca jest zobowiązany do sprawdzenia każdego materiału dostarczonego na budowę.
5. Stolarz wykonuje własny pomiar na budowie po ukończeniu prac budowlanych.
6. Projektant nie ponosi odpowiedzialności za błędy wykonawcze.

 Naturstone grys mat 59,8x59,8

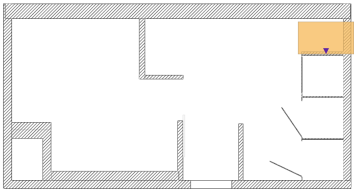

INWESTOR	Komenda Miejska PSP w Siedlcach	
NAZWA PROJEKTU	Łazienka piętro_Wytyczne wykonawcze	
TEMAT RYSUNKU	Kład O	NR STRONY 28
PROJEKTANT	Magda Karczevska	


Kład P

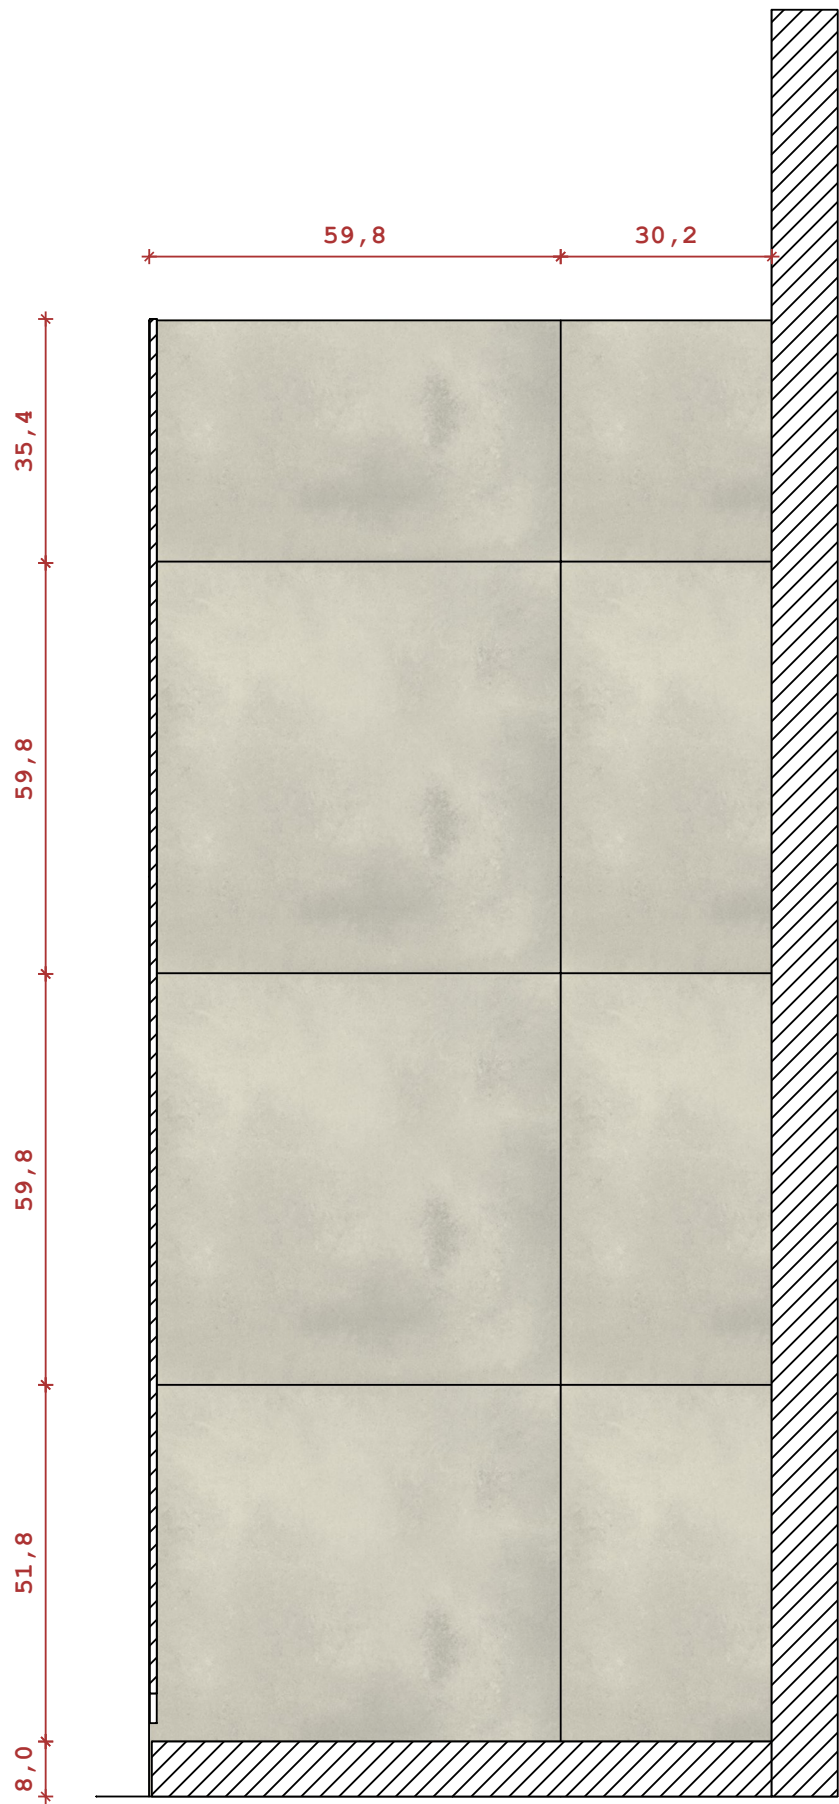

Maa.Mood

Projekty i aranżacja wnętrz

1. Wszystkie wymiary mogą różnić się od stanu faktycznego na budowie, nie uwzględniają grubości tynków oraz zaprawy klejowej.
2. Wszystkie wymiary na rysunku podane są od gotowej podłogi/ściany.
3. Wszystkie wymiary oraz dostarczone ilości materiałów powinny być sprawdzone przez ekipę wykonawczą przed przystąpieniem do prac budowlanych.
4. Wykonawca jest zobowiązany do sprawdzenia każdego materiału dostarczonego na budowę.
5. Stolarz wykonuje własny pomiar na budowie po ukończeniu prac budowlanych.
6. Projektant nie ponosi odpowiedzialności za błędy wykonawcze.

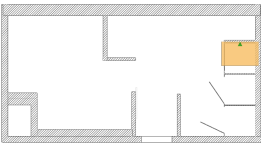

■ Naturstone grys mat 59,8x59,8

INWESTOR	Komenda Miejska PSP w Siedlcach	
NAZWA PROJEKTU	Łazienka piętro_Wytyczne wykonawcze	
TEMAT RYSUNKU	Kład P	NR STRONY 29
PROJEKTANT	Magda Karczevska	


Kład Q



Maka.Mood

Projekty i aranżacja wnętrz


1. Wszystkie wymiary mogą różnić się od stanu faktycznego na budowie, nie uwzględniają grubości tynków oraz zaprawy klejowej.
2. Wszystkie wymiary na rysunku podane są od gotowej podłogi/ściany.
3. Wszystkie wymiary oraz dostarczone ilości materiałów powinny być sprawdzone przez ekipę wykonawczą przed przystąpieniem do prac budowlanych.
4. Wykonawca jest zobowiązany do so sprawdzenia każdego materiału dostarczonego na budowę.
5. Stolarz wykonuje własny pomiar na budowie po ukończeniu prac budowlanych.
6. Projektant nie ponosi odpowiedzialności za błędy wykonawcze.

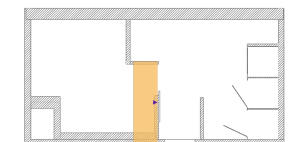

 Naturstone grys mat 59,8x59,8

INWESTOR	Komenda Miejska PSP w Siedlcach		
NAZWA PROJEKTU	Łazienka piętro_Wytyczne wykonawcze		
TEMAT RYSUNKU	Kład Q	NR STRONY	30
PROJEKTANT	Magda Karczewska		

Kład R

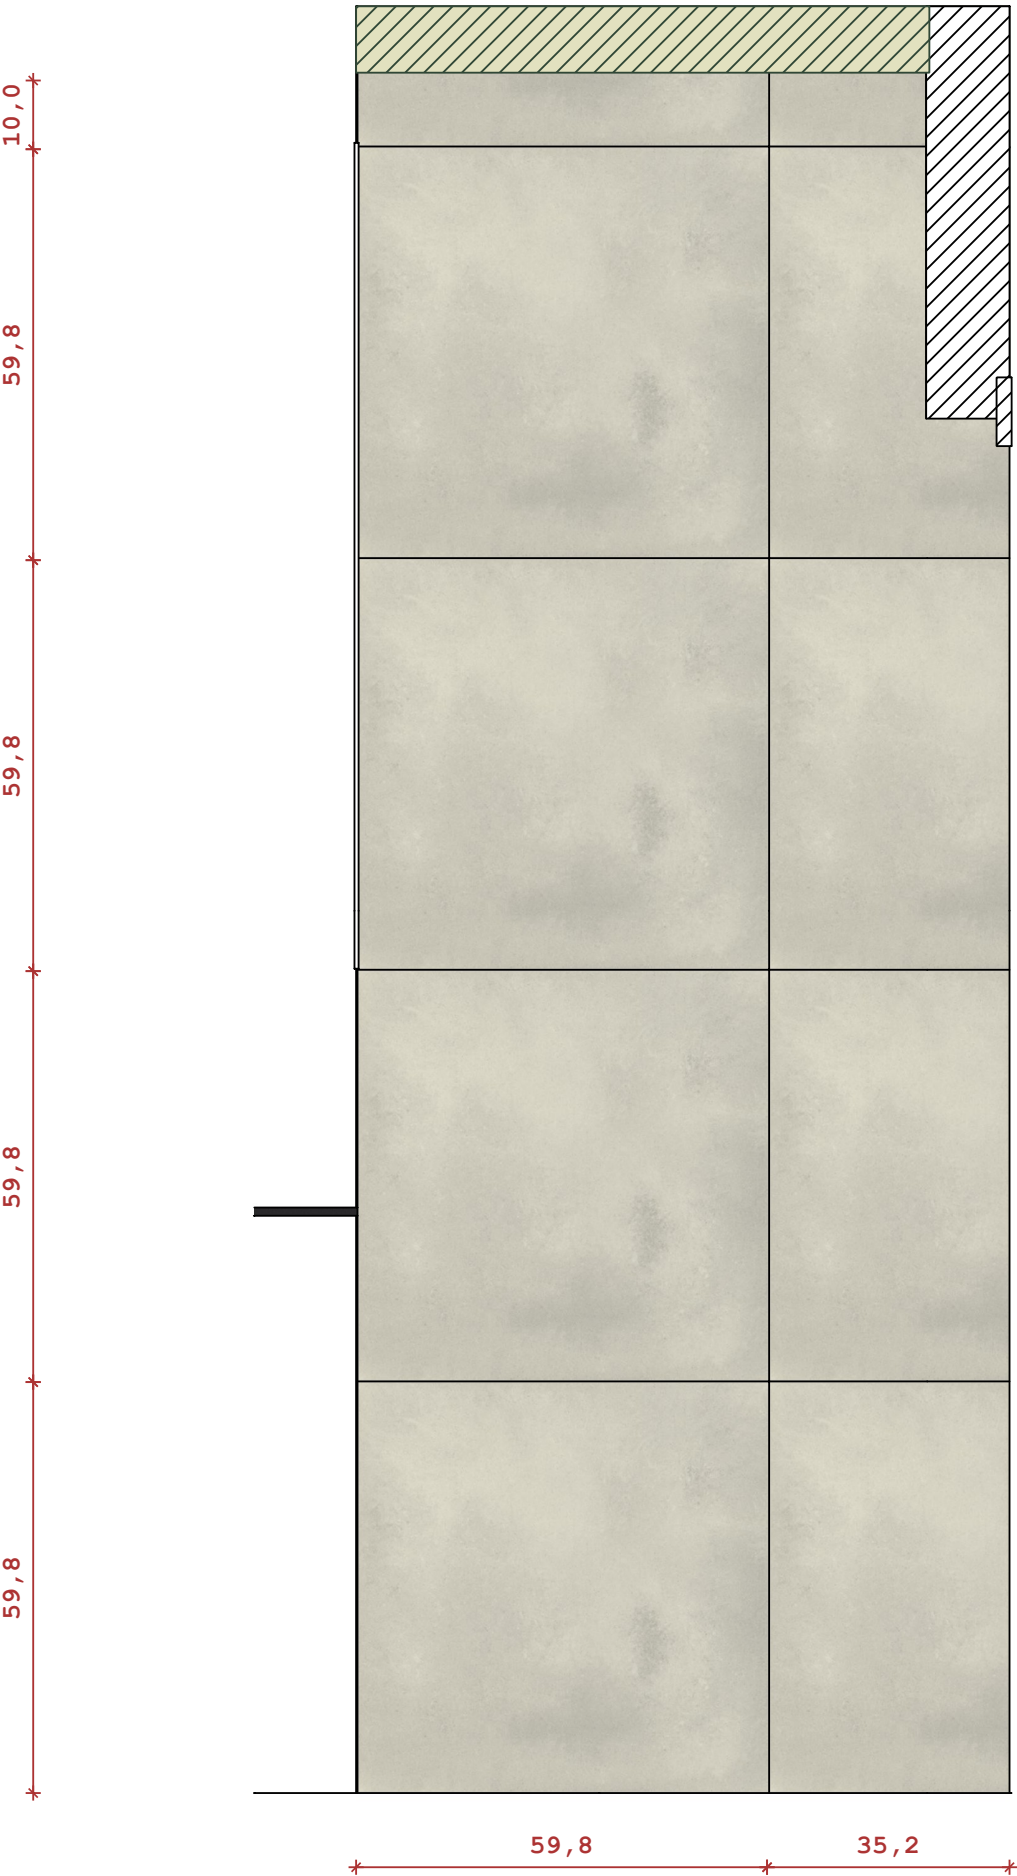


Maka.Mood

Projekty i aranżacja wnętrz


1. Wszystkie wymiary mogą różnić się od stanu faktycznego na budowie, nie uwzględniają grubości tynków oraz zaprawy klejowej.
2. Wszystkie wymiary na rysunku podane są od gotowej podłogi/ściany.
3. Wszystkie wymiary oraz dostarczone ilości materiałów powinny być sprawdzone przez ekipę wykonawczą przed przystąpieniem do prac budowlanych.
4. Wykonawca jest zobowiązany do sprawdzenia każdego materiału dostarczonego na budowę.
5. Stolarz wykonuje własny pomiar na budowie po ukończeniu prac budowlanych.
6. Projektant nie ponosi odpowiedzialności za błędy wykonawcze.

 Naturstone grys mat 59,8x59,8

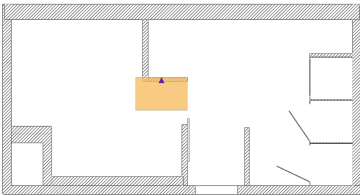

INWESTOR	Komenda Miejska PSP w Siedlcach		
NAZWA PROJEKTU	Łazienka piętro_Wytyczne wykonawcze		
TEMAT RYSUNKU	Kład R	NR STRONY 31	
PROJEKTANT	Magda Karczevska		

Kład S

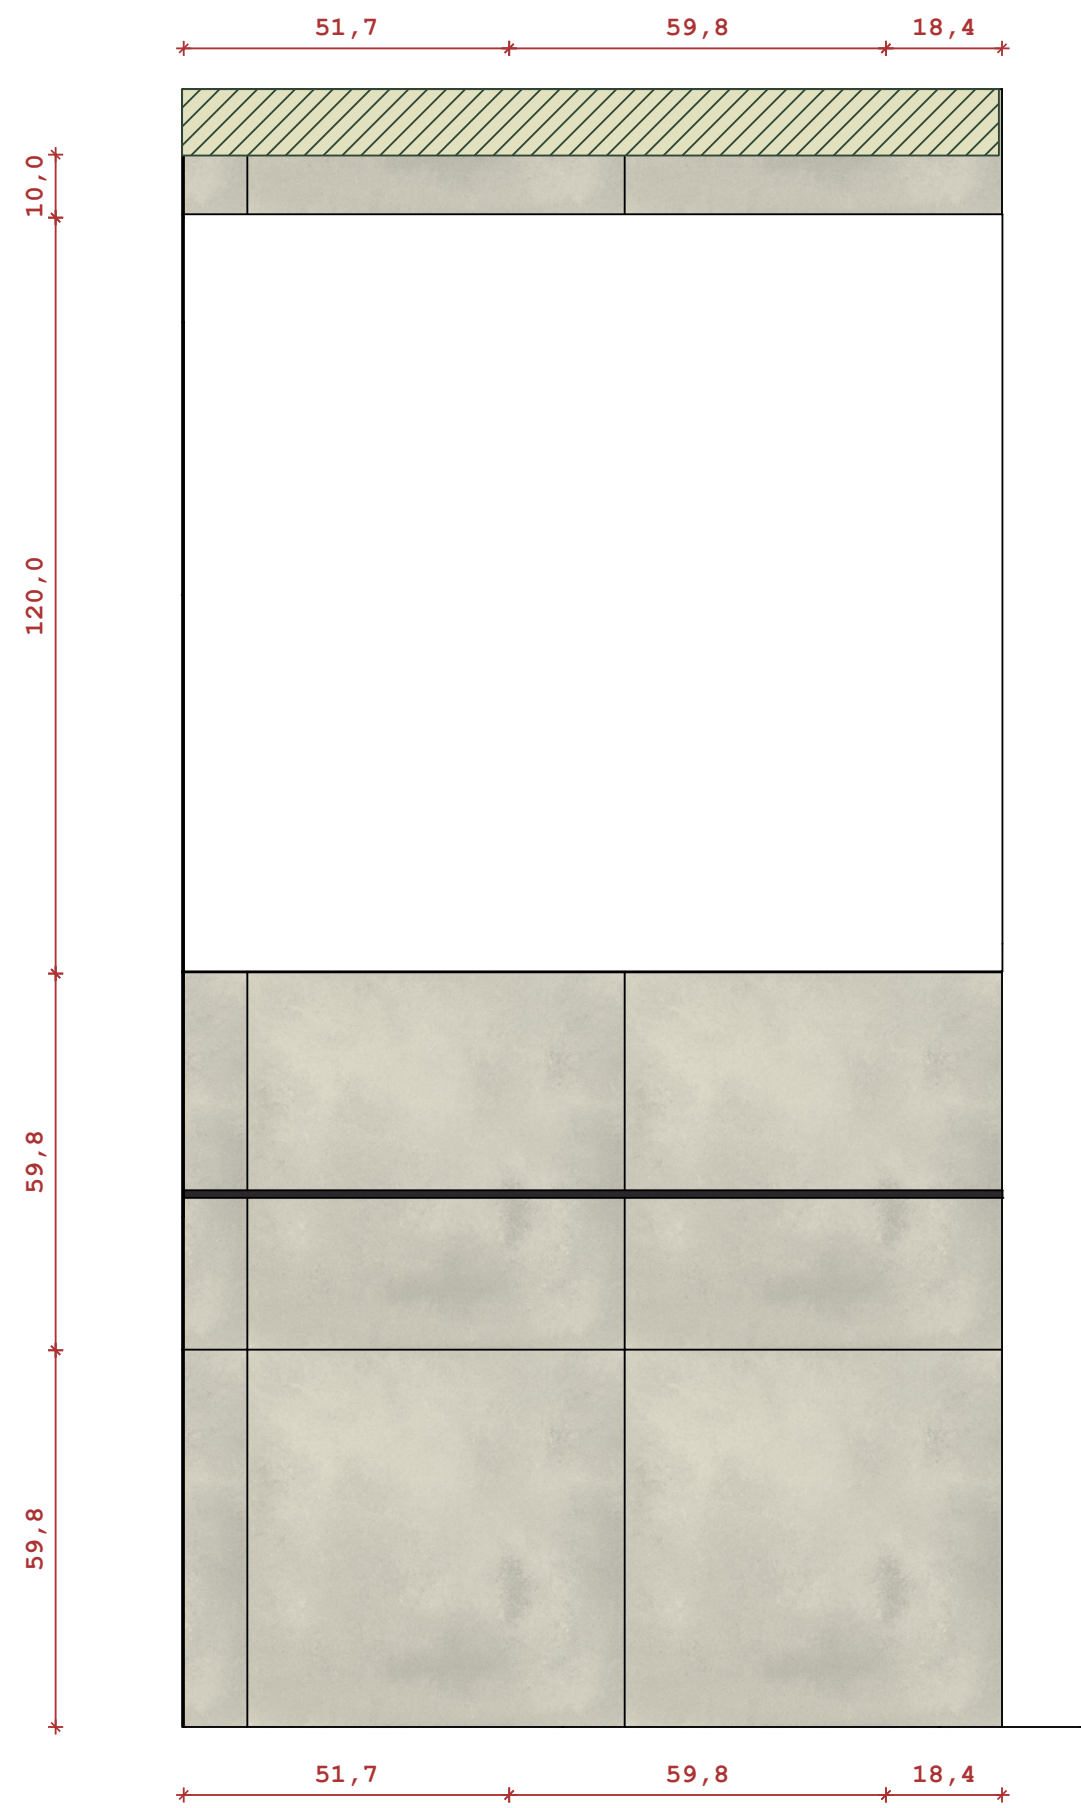


Maka.Mood

Projekty i aranżacja wnętrz

1. Wszystkie wymiary mogą różnić się od stanu faktycznego na budowie, nie uwzględniają grubości tynków oraz zaprawy klejowej.
2. Wszystkie wymiary na rysunku podane są od gotowej podłogi/ściany.
3. Wszystkie wymiary oraz dostarczone ilości materiałów powinny być sprawdzone przez ekipę wykonawczą przed przystąpieniem do prac budowlanych.
4. Wykonawca jest zobowiązany do sprawdzenia każdego materiału dostarczonego na budowę.
5. Stolarz wykonuje własny pomiar na budowie po ukończeniu prac budowlanych.
6. Projektant nie ponosi odpowiedzialności za błędy wykonawcze.

 Naturstone grys mat 59,8x59,8

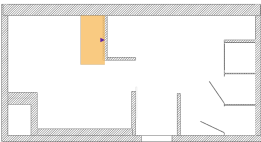

INWESTOR	Komenda Miejska PSP w Siedlcach		
NAZWA PROJEKTU	Łazienka piętro_Wytyczne wykonawcze		
TEMAT RYSUNKU	Kład S	NR STRONY 32	
PROJEKTANT	Magda Karczevska		

Kład T




Maka.Mod

Projekty i aranżacja wnętrz


1. Wszystkie wymiary mogą różnić się od stanu faktycznego na budowie, nie uwzględniają grubości tynków oraz zaprawy klejowej.
2. Wszystkie wymiary na rysunku podane są od gotowej podłogi/ściany.
3. Wszystkie wymiary oraz dostarczone ilości materiałów powinny być sprawdzone przez ekipę wykonawczą przed przystąpieniem do prac budowlanych.
4. Wykonawca jest zobowiązany do sprawdzenia każdego materiału dostarczonego na budowę.
5. Stolarz wykonuje własny pomiar na budowie po ukończeniu prac budowlanych.
6. Projektant nie ponosi odpowiedzialności za błędy wykonawcze.

■ Naturstone grys mat 59,8x59,8

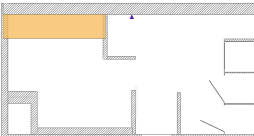

INWESTOR	Komenda Miejska PSP w Siedlcach	
NAZWA PROJEKTU	Łazienka piętro_Wytyczne wykonawcz	
TEMAT RYSUNKU	Kład T	NR STRON 33
PROJEKTANT	Magda Karczewska	


Kład U

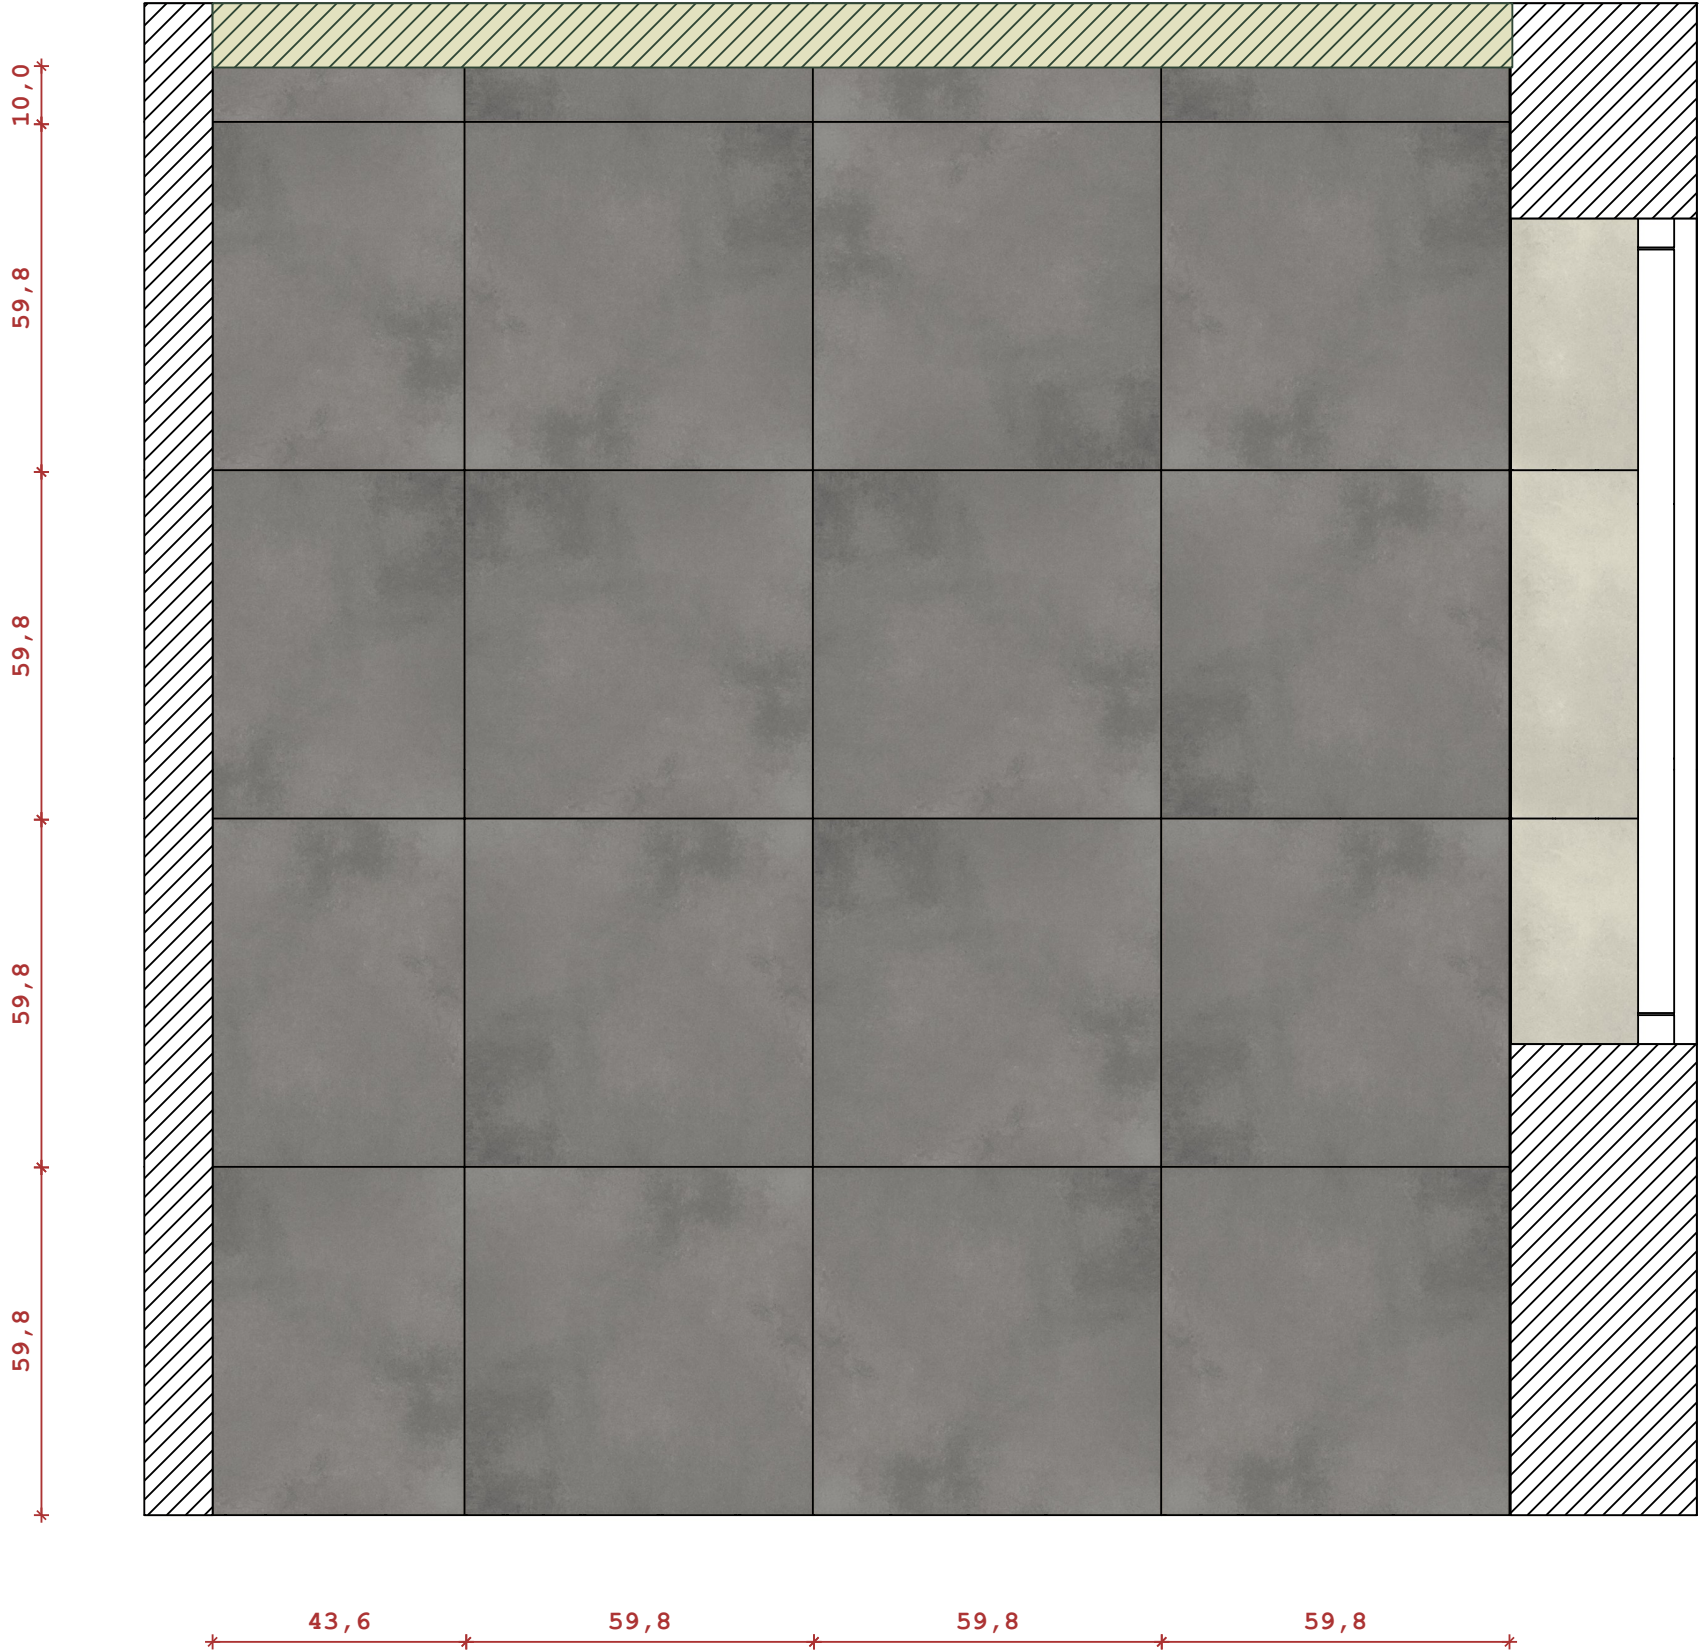

Maa.Mood


Projekty i aranżacja wnętrz

1. Wszystkie wymiary mogą różnić się od stanu faktycznego na budowie, nie uwzględniają grubości tynków oraz zaprawy klejowej.
2. Wszystkie wymiary na rysunku podane są od gotowej podłogi/ściany.
3. Wszystkie wymiary oraz dostarczone ilości materiałów powinny być sprawdzone przez ekipę wykonawczą przed przystąpieniem do prac budowlanych.
4. Wykonawca jest zobowiązany do sprawdzenia każdego materiału dostarczonego na budowę.
5. Stolarz wykonuje własny pomiar na budowie po ukończeniu prac budowlanych.
6. Projektant nie ponosi odpowiedzialności za błędy wykonawcze.

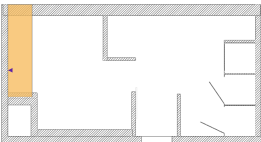

- Naturstone grafit mat 59,8x59,8
- Naturstone grys mat 59,8x59,8

INWESTOR	Komenda Miejska PSP w Siedlcach		
NAZWA PROJEKTU	Łazienka piętro_Wytyczne wykonawcze		
TEMAT RYSUNKU	Kład U	NR STRONY	34
PROJEKTANT	Magda Karczewska		

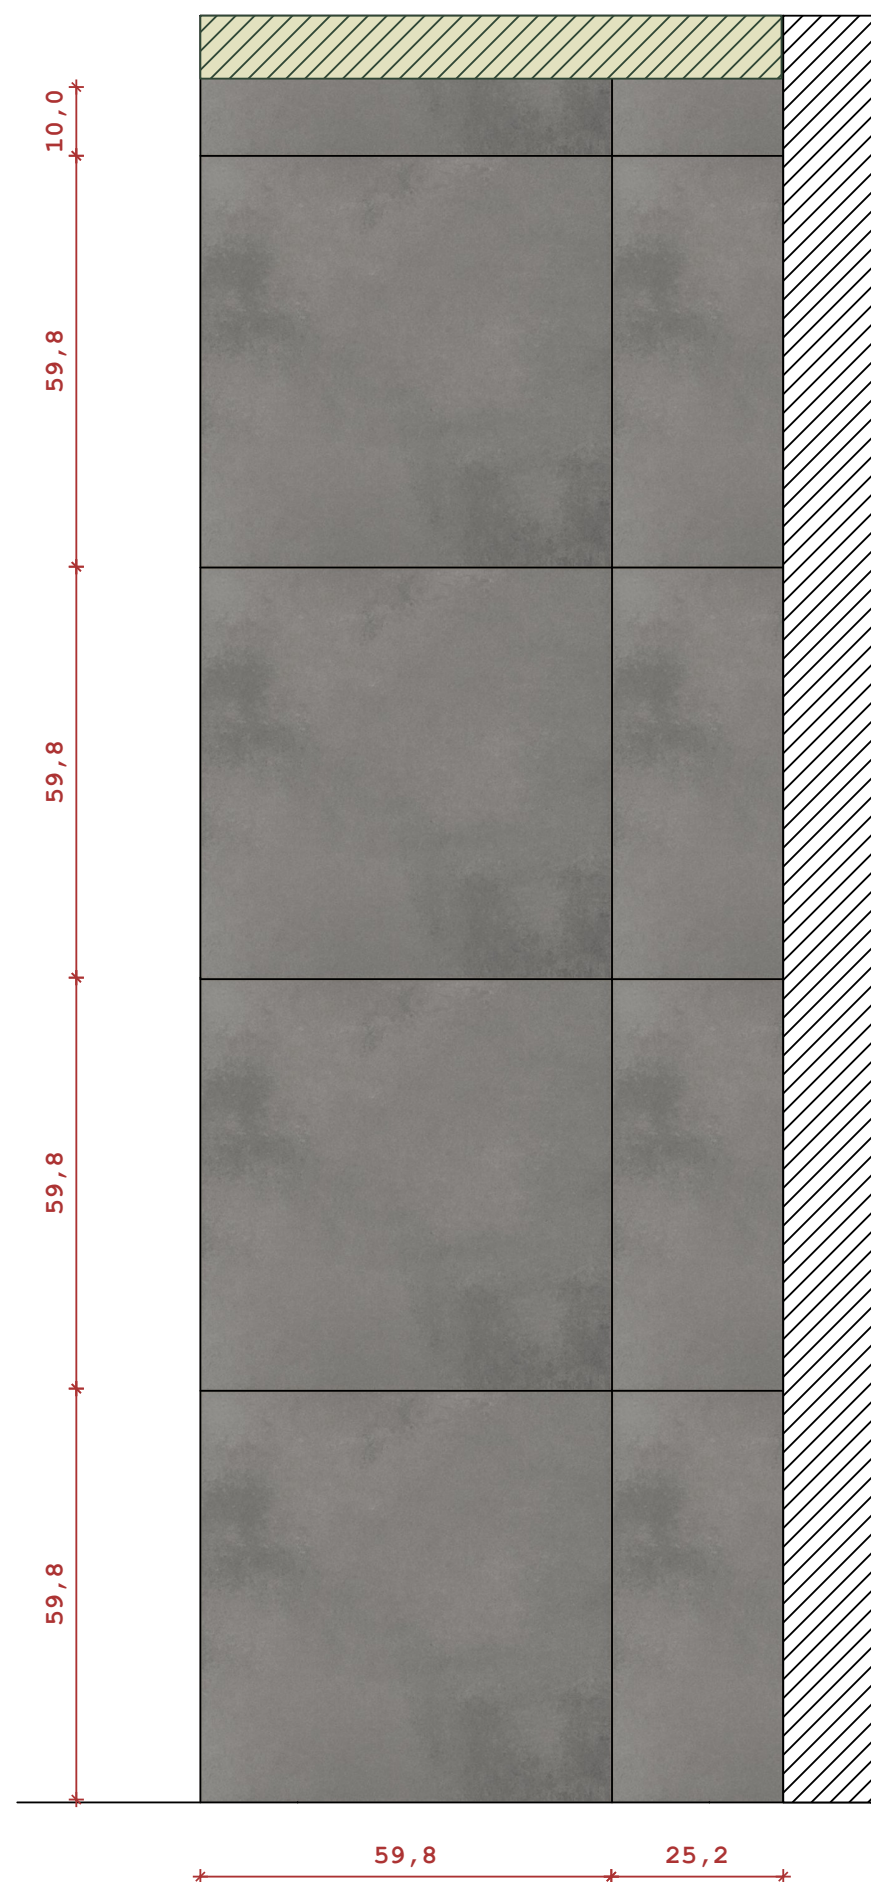

Kład V




Maka.Mood

Projekty i aranżacja wnętrz


1. Wszystkie wymiary mogą różnić się od stanu faktycznego na budowie, nie uwzględniają grubości tynków oraz zaprawy klejowej.
2. Wszystkie wymiary na rysunku podane są od gotowej podłogi/ściany.
3. Wszystkie wymiary oraz dostarczone ilości materiałów powinny być sprawdzone przez ekipę wykonawczą przed przystąpieniem do prac budowlanych.
4. Wykonawca jest zobowiązany do sprawdzenia każdego materiału dostarczonego na budowę.
5. Stolarz wykonuje własny pomiar na budowie po ukończeniu prac budowlanych.
6. Projektant nie ponosi odpowiedzialności za błędy wykonawcze.

■ Naturstone grafit mat 59,8x59,8

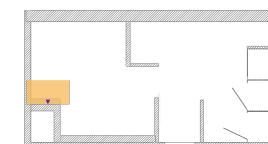

INWESTOR	Komenda Miejska PSP w Siedlcach		
NAZWA PROJEKTU	Łazienka piętro_Wytyczne wykonawcze		
TEMAT RYSUNKU	Kład V	NR STRONY 35	
PROJEKTANT	Magda Karczevska		

Kład W

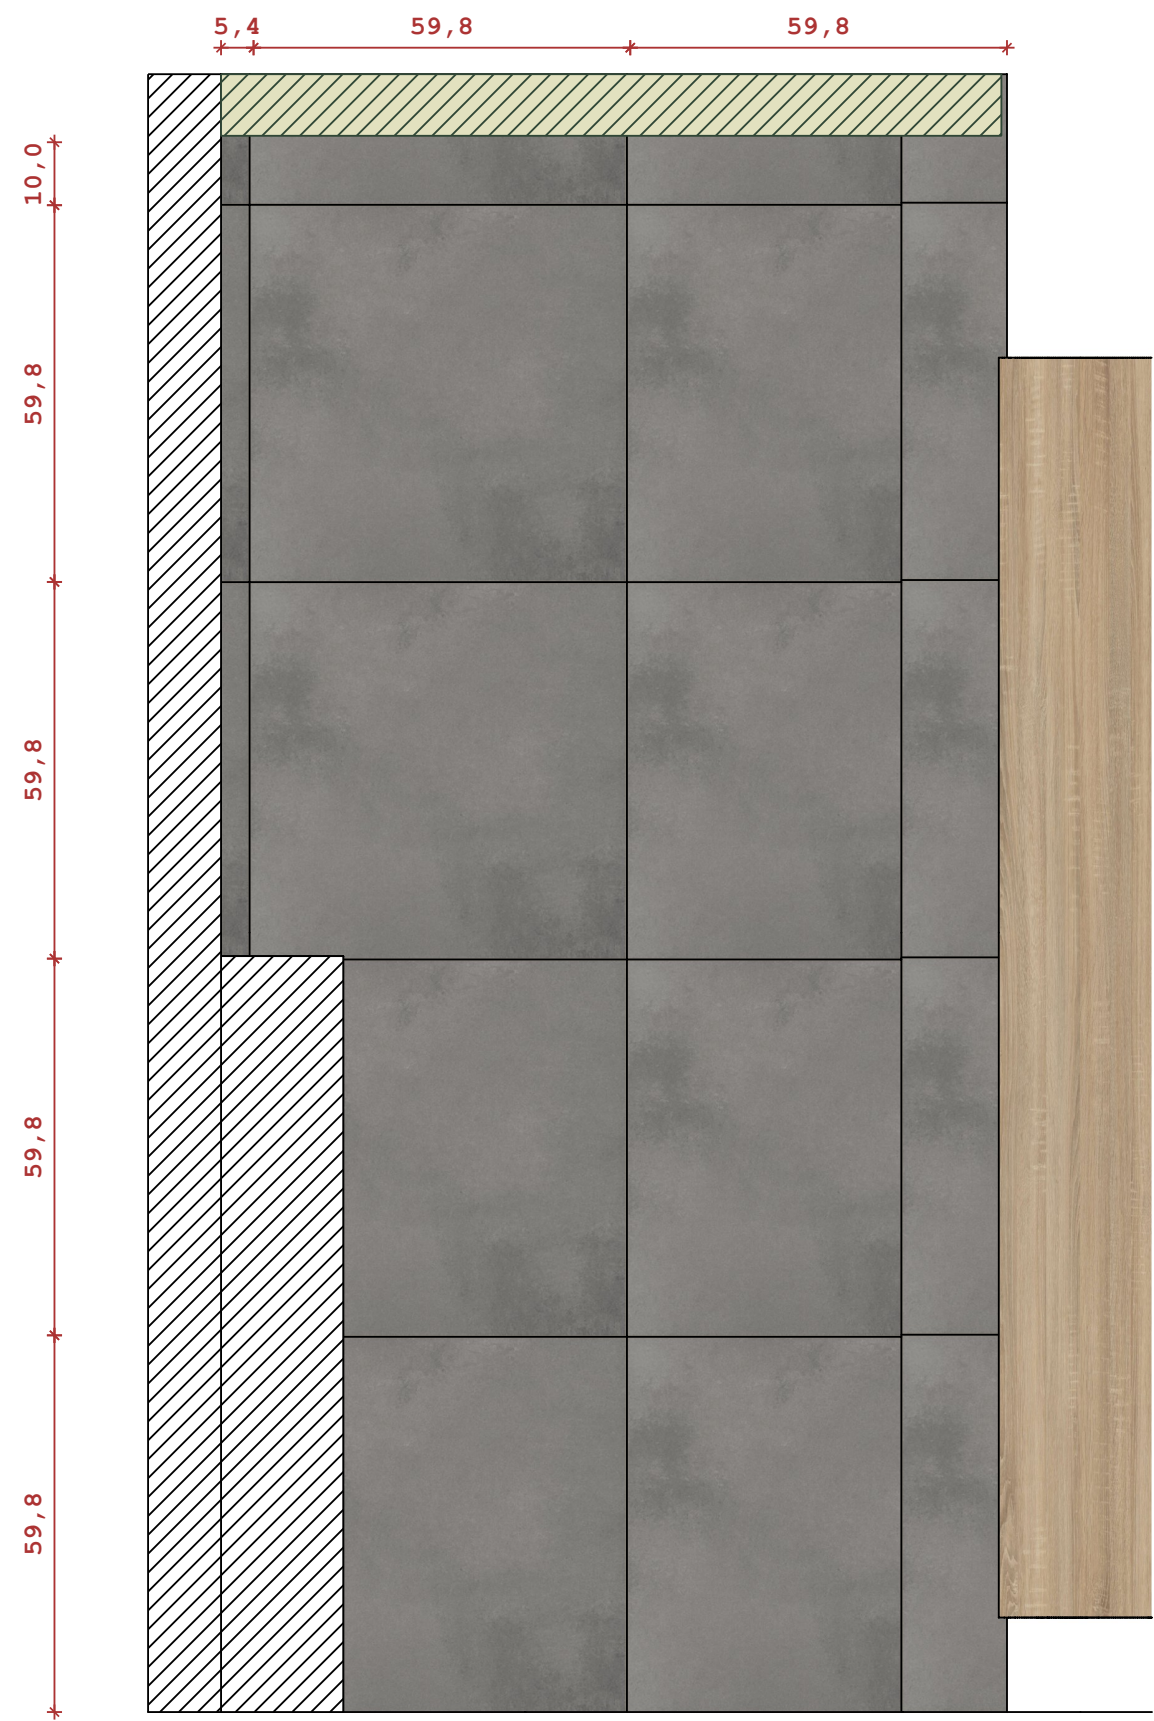


Maka.Mood

Projekty i aranżacja wnętrz


1. Wszystkie wymiary mogą różnić się od stanu faktycznego na budowie, nie uwzględniają grubości tynków oraz zaprawy klejowej.
2. Wszystkie wymiary na rysunku podane są od gotowej podłogi/ściany.
3. Wszystkie wymiary oraz dostarczone ilości materiałów powinny być sprawdzone przez ekipę wykonawczą przed przystąpieniem do prac budowlanych.
4. Wykonawca jest zobowiązany do so sprawdzenia każdego materiału dostarczonego na budowę.
5. Stolarz wykonuje własny pomiar na budowie po ukończeniu prac budowlanych.
6. Projektant nie ponosi odpowiedzialności za błędy wykonawcze.

-  HPL drewnopodobny, czarny rdzeń, 124,6x124,6
-  Naturstone grafit mat 59,8x59,8

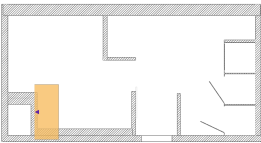

INWESTOR	Komenda Miejska PSP w Siedlcach		
NAZWA PROJEKTU	Łazienka piętro_Wytyczne wykonawcze		
TEMAT RYSUNKU	Kład W	NR STRONY 36	
PROJEKTANT	Magda Karczevska		


Kład X

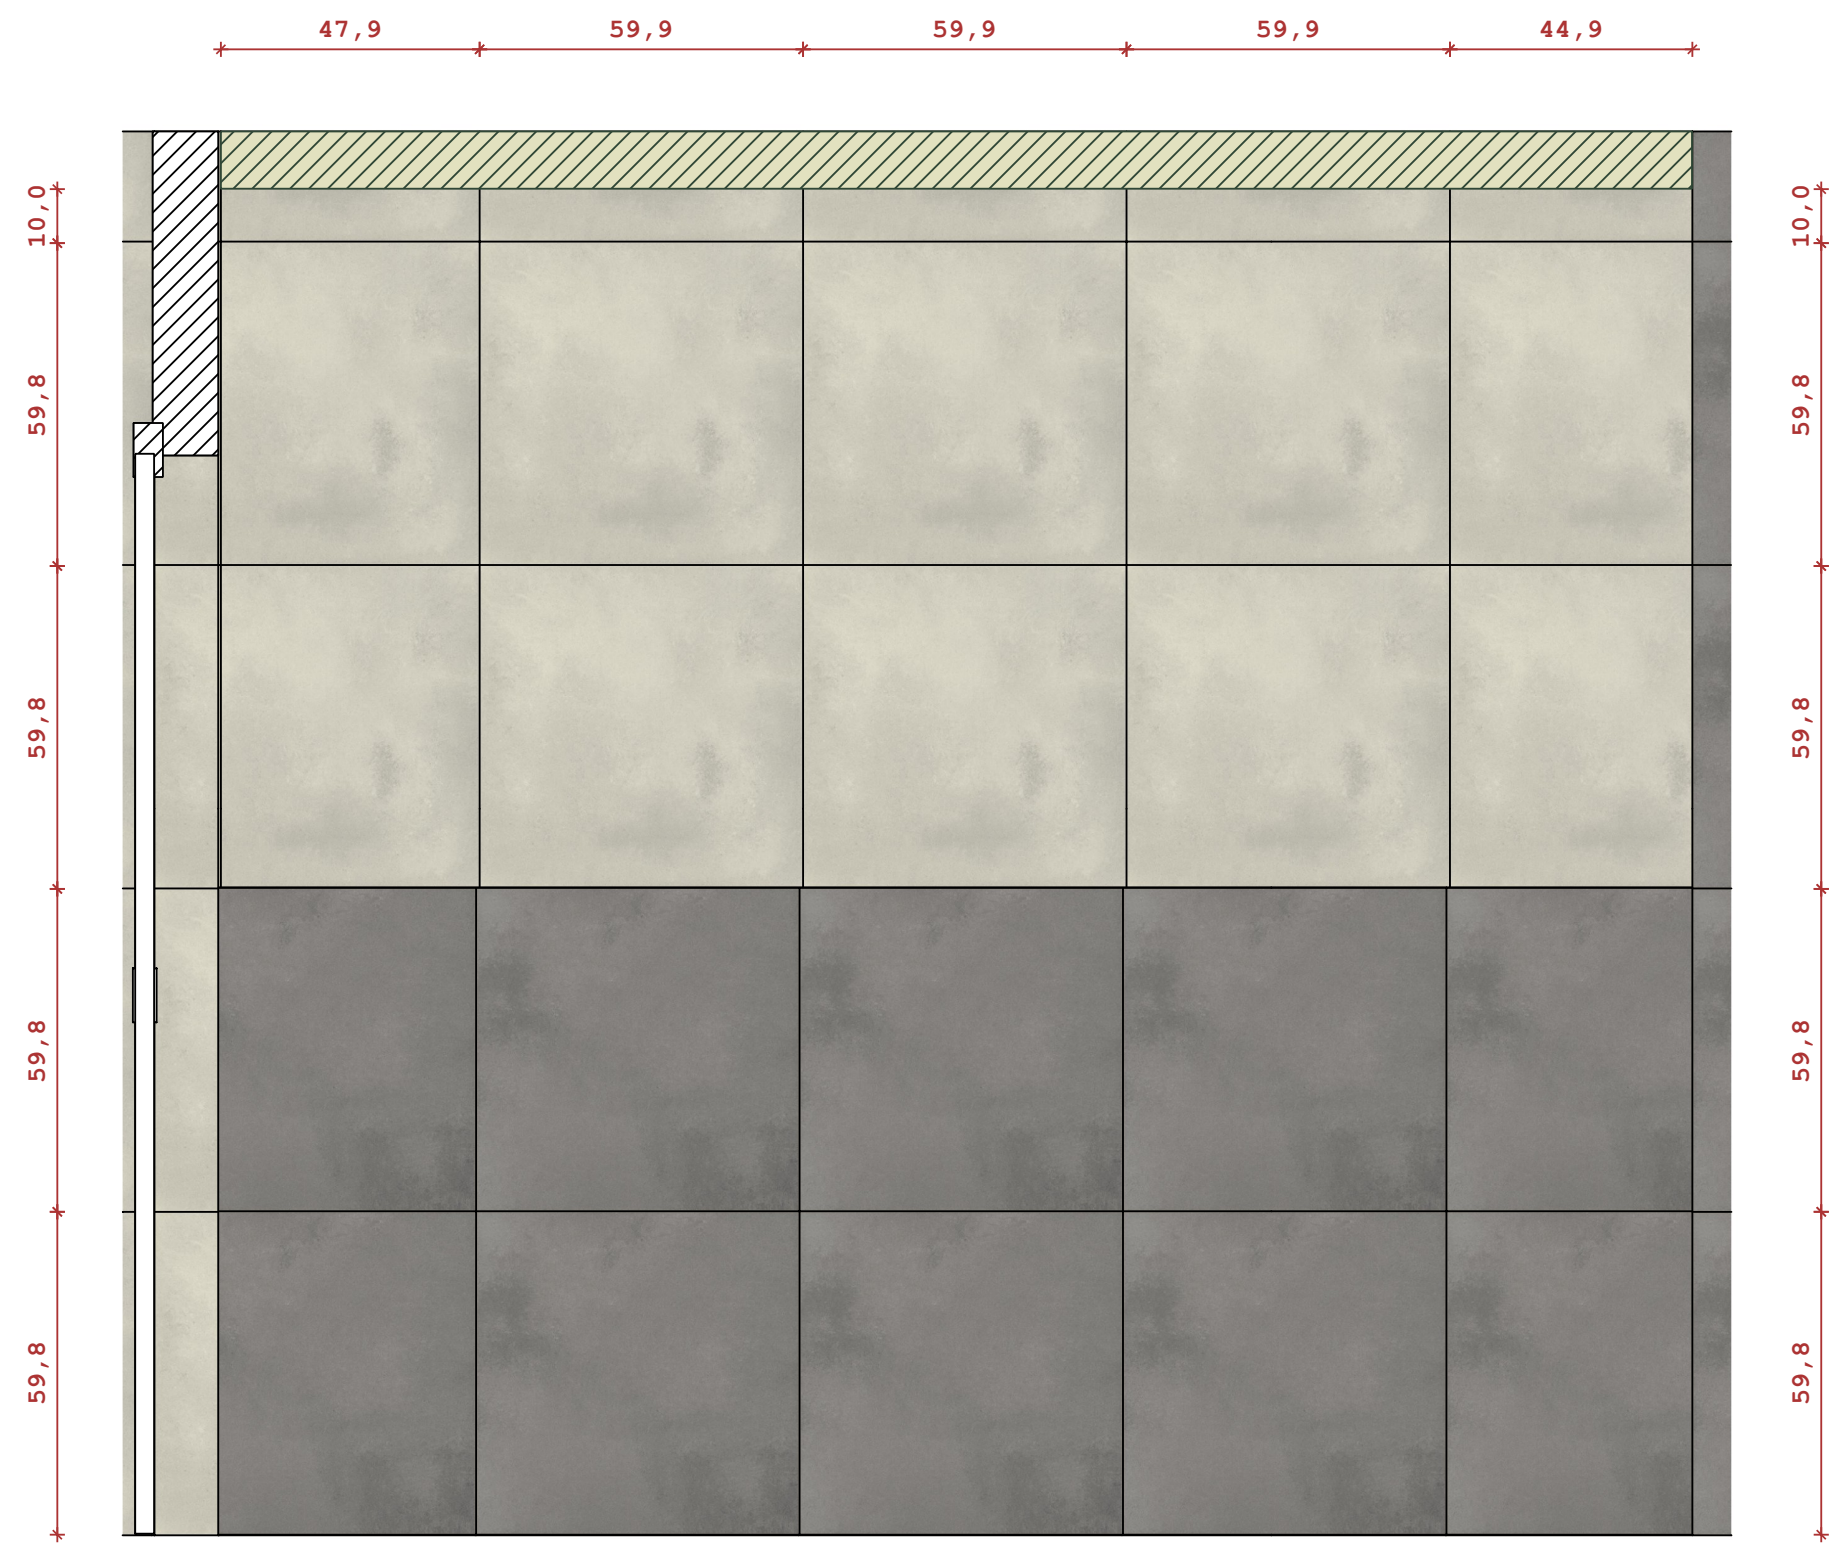

Maka.Mood


Projekty i aranżacja wnętrz

1. Wszystkie wymiary mogą różnić się od stanu faktycznego na budowie, nie uwzględniają grubości tynków oraz zaprawy klejowej.
2. Wszystkie wymiary na rysunku podane są od gotowej podłogi/ściany.
3. Wszystkie wymiary oraz dostarczone ilości materiałów powinny być sprawdzone przez ekipę wykonawczą przed przystąpieniem do prac budowlanych.
4. Wykonawca jest zobowiązany do sprawdzenia każdego materiału dostarczonego na budowę.
5. Stolarz wykonuje własny pomiar na budowie po ukończeniu prac budowlanych.
6. Projektant nie ponosi odpowiedzialności za błędy wykonawcze.

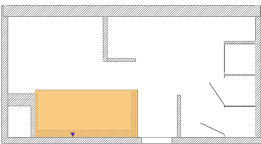

- Naturstone grafit mat 59,8x59,8
- Naturstone grys mat 59,8x59,8

INWESTOR	Komenda Miejska PSP w Siedlcach	
NAZWA PROJEKTU	Łazienka piętro_Wytyczne wykonawcze	
TEMAT RYSUNKU	Kład X	NR STRONY 37
PROJEKTANT	Magda Karczewska	

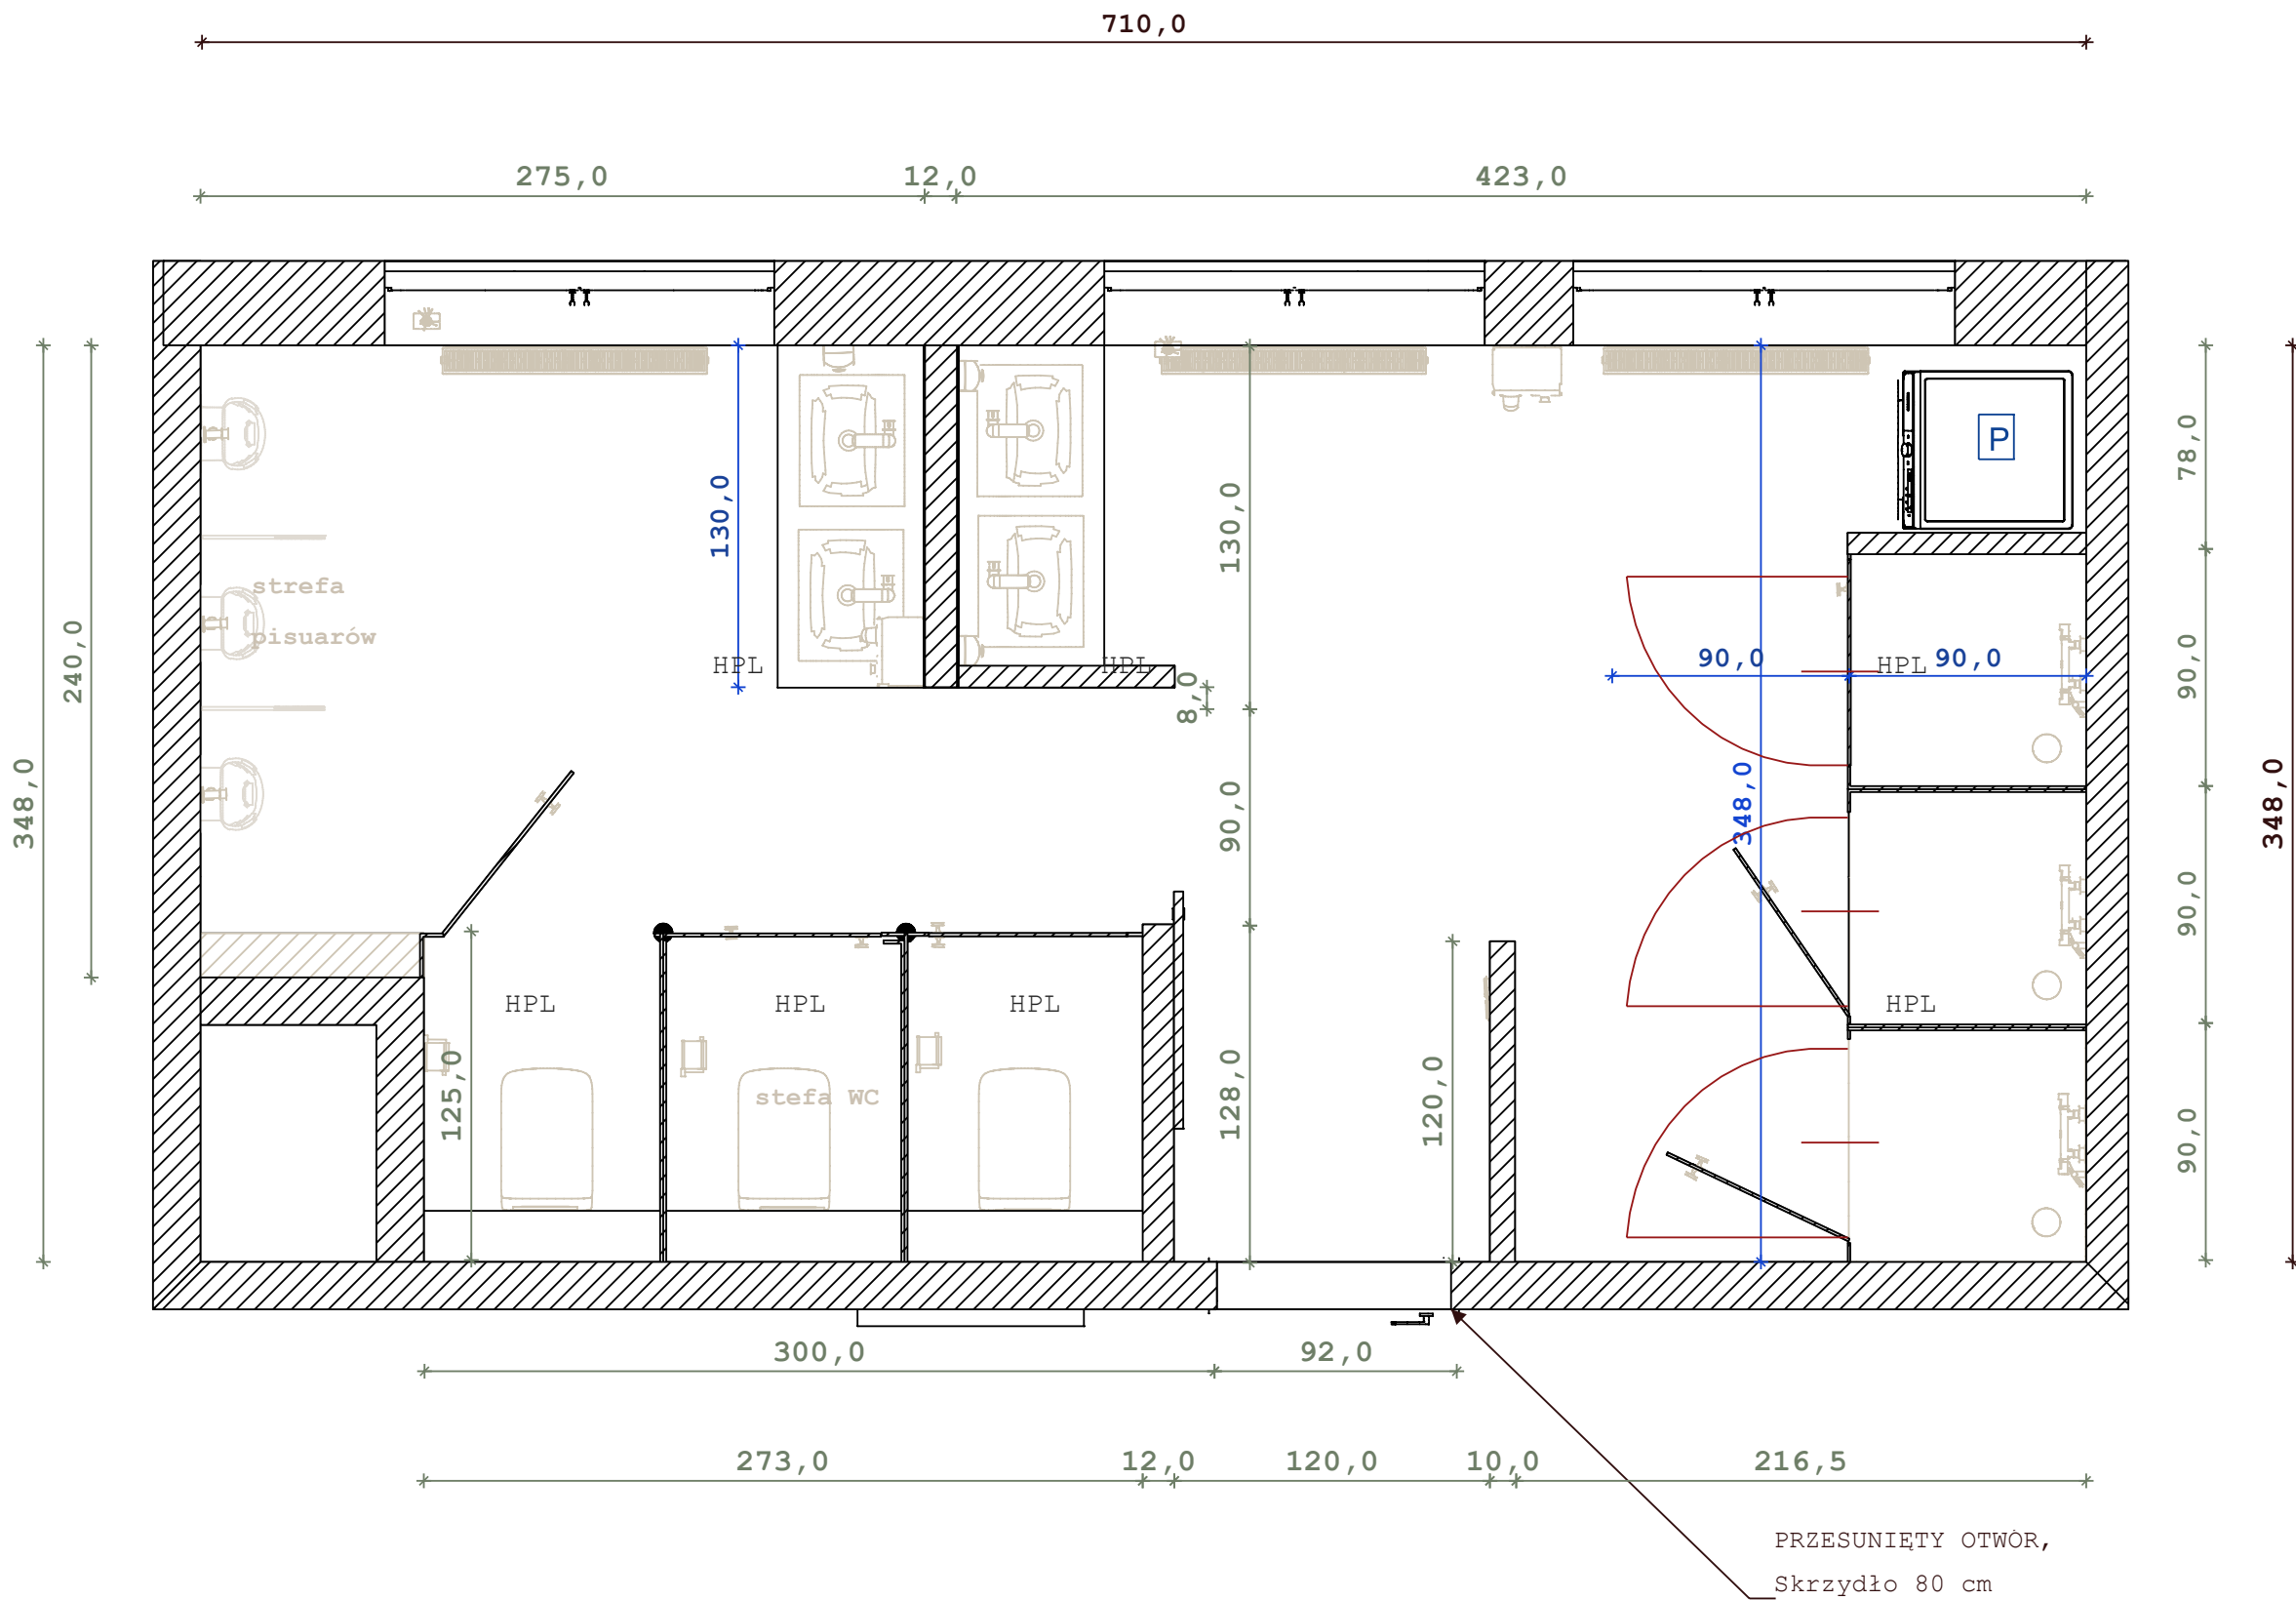

Projekty i aranżacja wnętrz

1. Wszystkie wymiary mogą różnić się od stanu faktycznego na budowie, nie uwzględniają grubości tynków oraz zaprawy klejowej.
2. Wszystkie wymiary na rysunku podane są od gotowej podłogi/ściany.
3. Wszystkie wymiary oraz dostarczone ilości materiałów powinny być sprawdzone przez ekipę wykonawczą przed przystąpieniem do prac budowlanych.
4. Wykonawca jest zobowiązany do sprawdzenia każdego materiału dostarczonego na budowę.
5. Stolarz wykonuje własny pomiar na budowie po ukończeniu prac budowlanych.
6. Projektant nie ponosi odpowiedzialności za błędy wykonawcze.

☐ Drzwi jednoskrzydłowe rozwierane

☐ Pralka

INWESTOR	Komenda Miejska PSP w Siedlcach		
NAZWA PROJEKTU	Łazienka piętro_Wytyczne wykonawcze		
TEMAT RYSUNKU	Układ funkcjonalny	NR STRONY 38	
PROJEKTANT	Magda Karczewska		